



THIS DRAWINGS AND SPECIFICATIONS ARE THE PROPERTY OF UNIFIED REAL ESTATE DEVELOPMENT COMPANY AND SHALL NOT BE COPIED OR REPRODUCED WITHOUT THEIR WRITTEN APPROVAL

القطري للإستشارات الهندسية
AL QATARI ENGINEERING CONSULTANTS



دراسات هندسية
تصميمات - مساحة
اشرف هندسي
ادارة مشروعات
ترخيص رقم (526)
كورنيش الدمام
شارع الخليج
ص.ب. 31516
المنطقة العربية السعودية
ظفون / 8843-8833
فاكس / 8090204

رقم المشروع 17-102
رقم الورقة A-201

اسم المشروع
PROPOSED SENDEBAD RESTAURANT
مقترح مطعم سندباد

الموقع
AZIZIA-AL KHOBAR, KSA.
العزيرية الخبر

المالك
KINGDOM RESOURCES TRADING CO.
شركة مصادر المملكة التجارية

مهندس انشائي
مهندس معماري
JUBEN AQEEL

التوقيع
التوقيع
معمارى ميكانيكى
KHALID SALEH

التوقيع
التوقيع
معمارى
NOY JUBEN

التوقيع
التوقيع
معمارى
NOY JUBEN

التاريخ
التاريخ

المهندس/ وليد عبدالله القطري
ENGINEER: WALEED A. M. AL QATARI

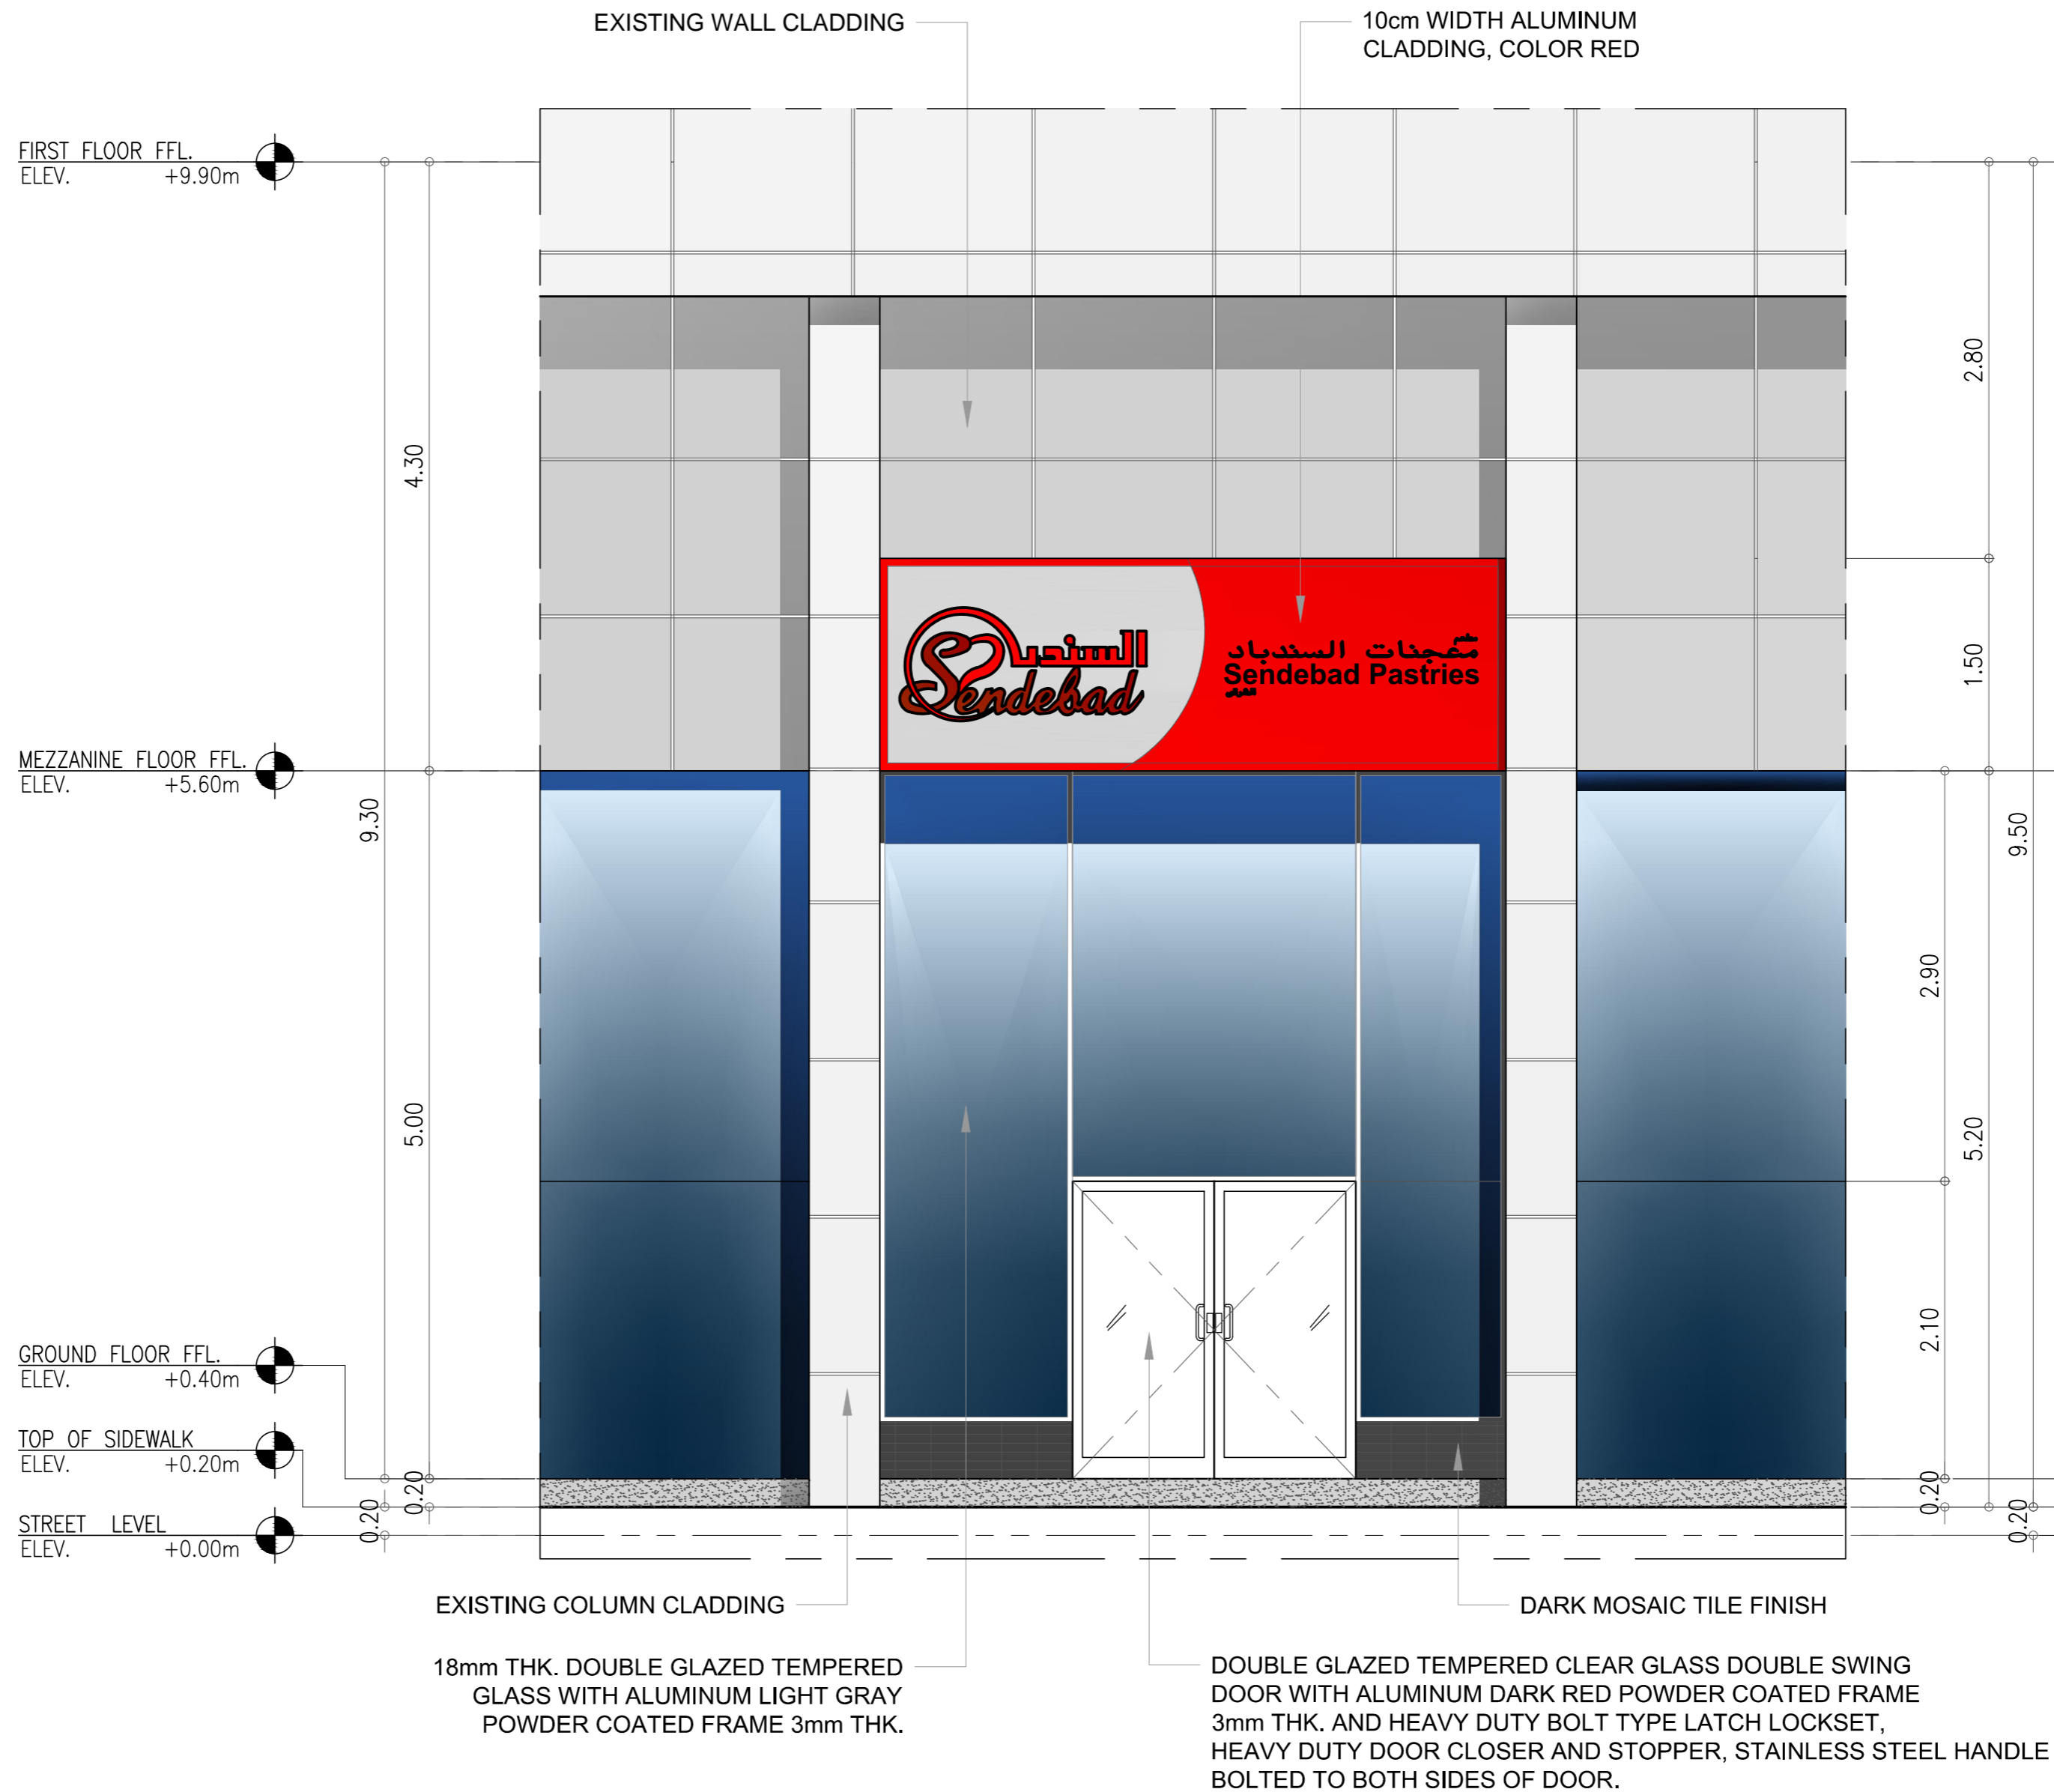


1 FRONT ELEVATION
1:40

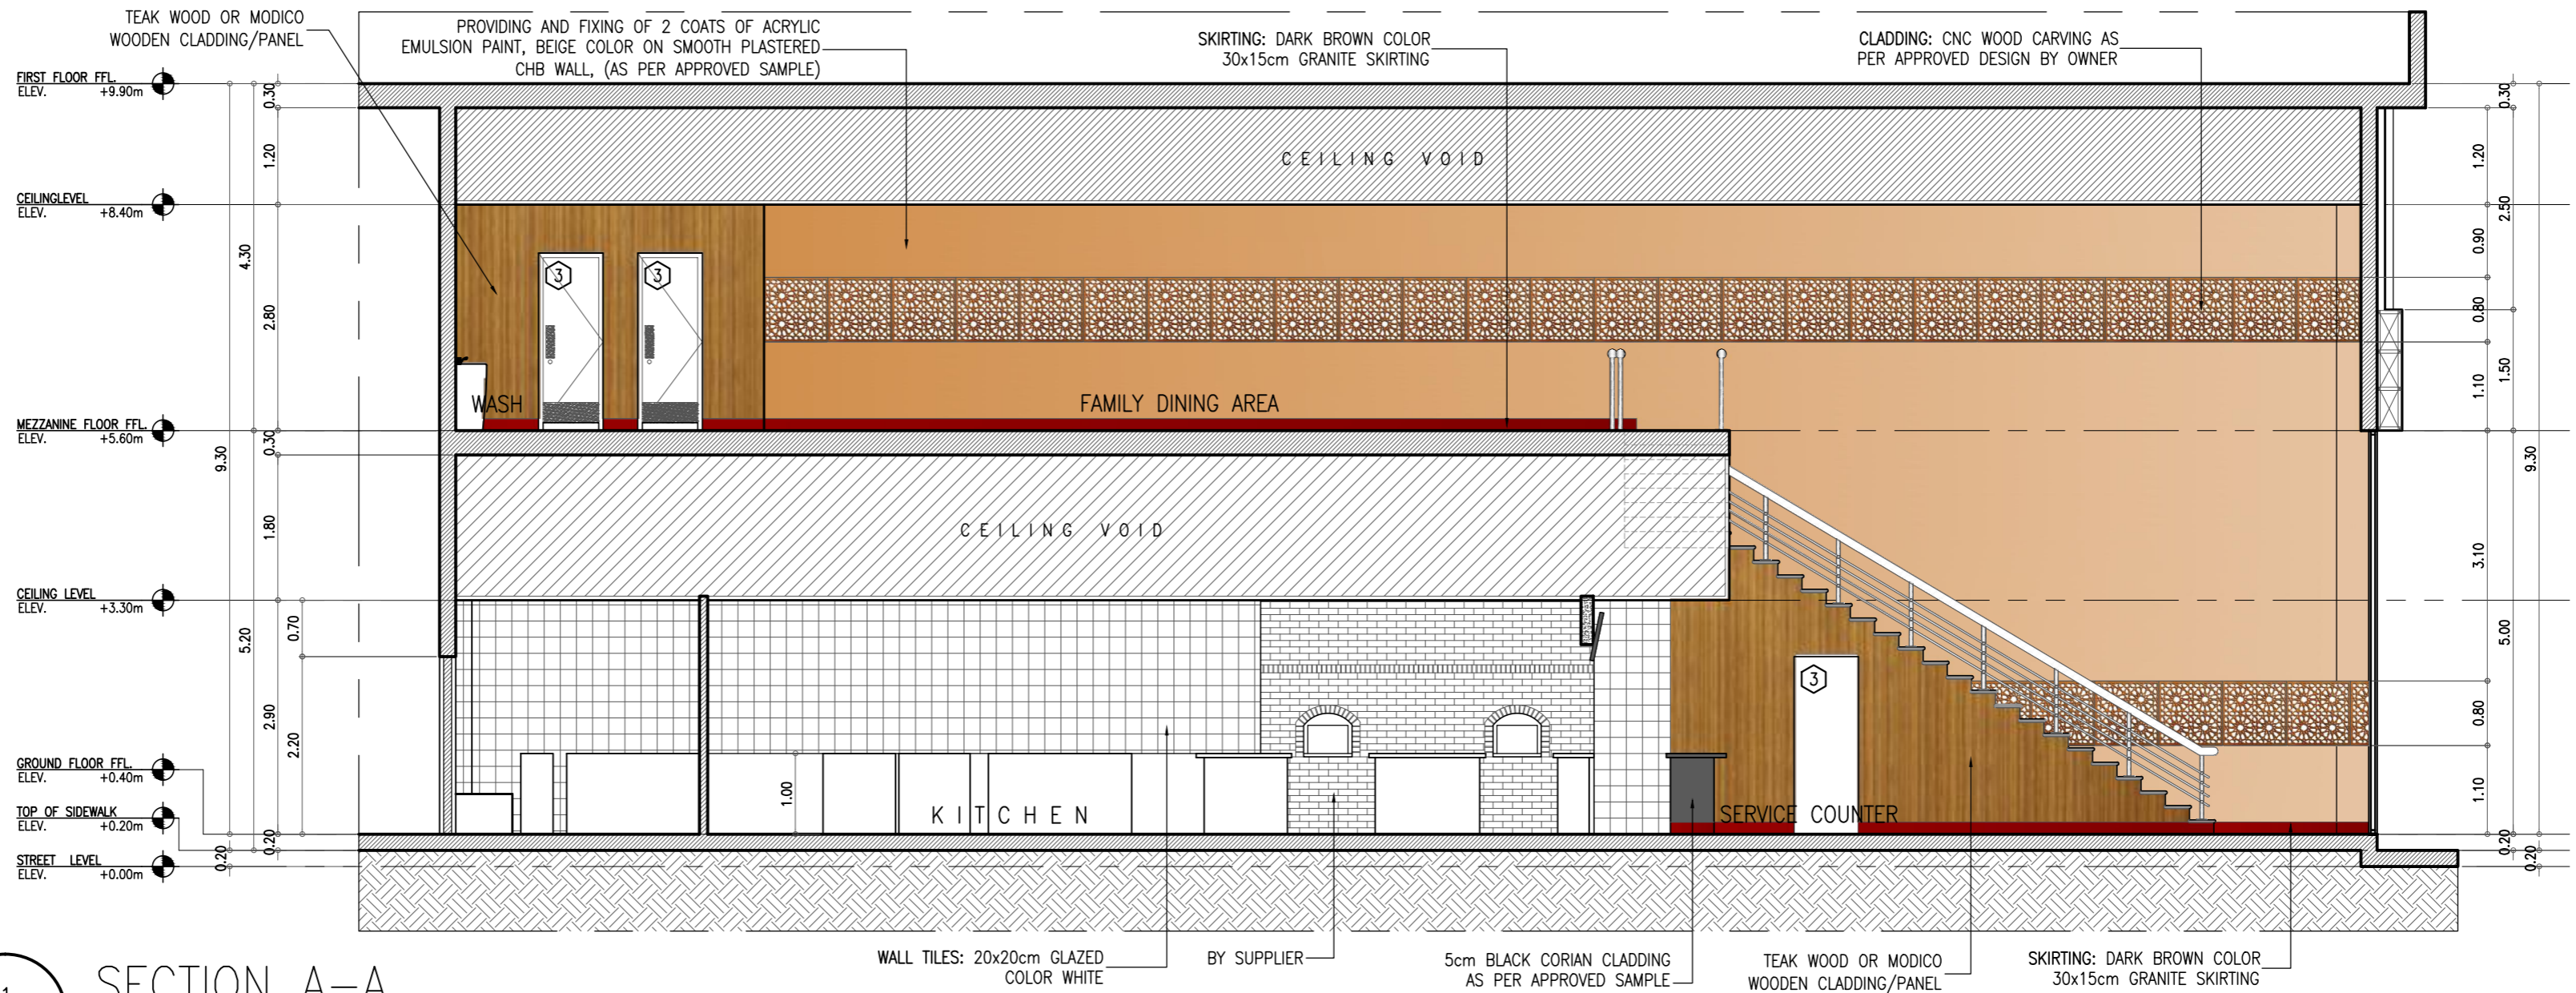


1 SECTION A-A
1:75

NOTE: ALL MOVABLE EQUIPMENTS AND FURNITURE ARE NOT SHOWN.

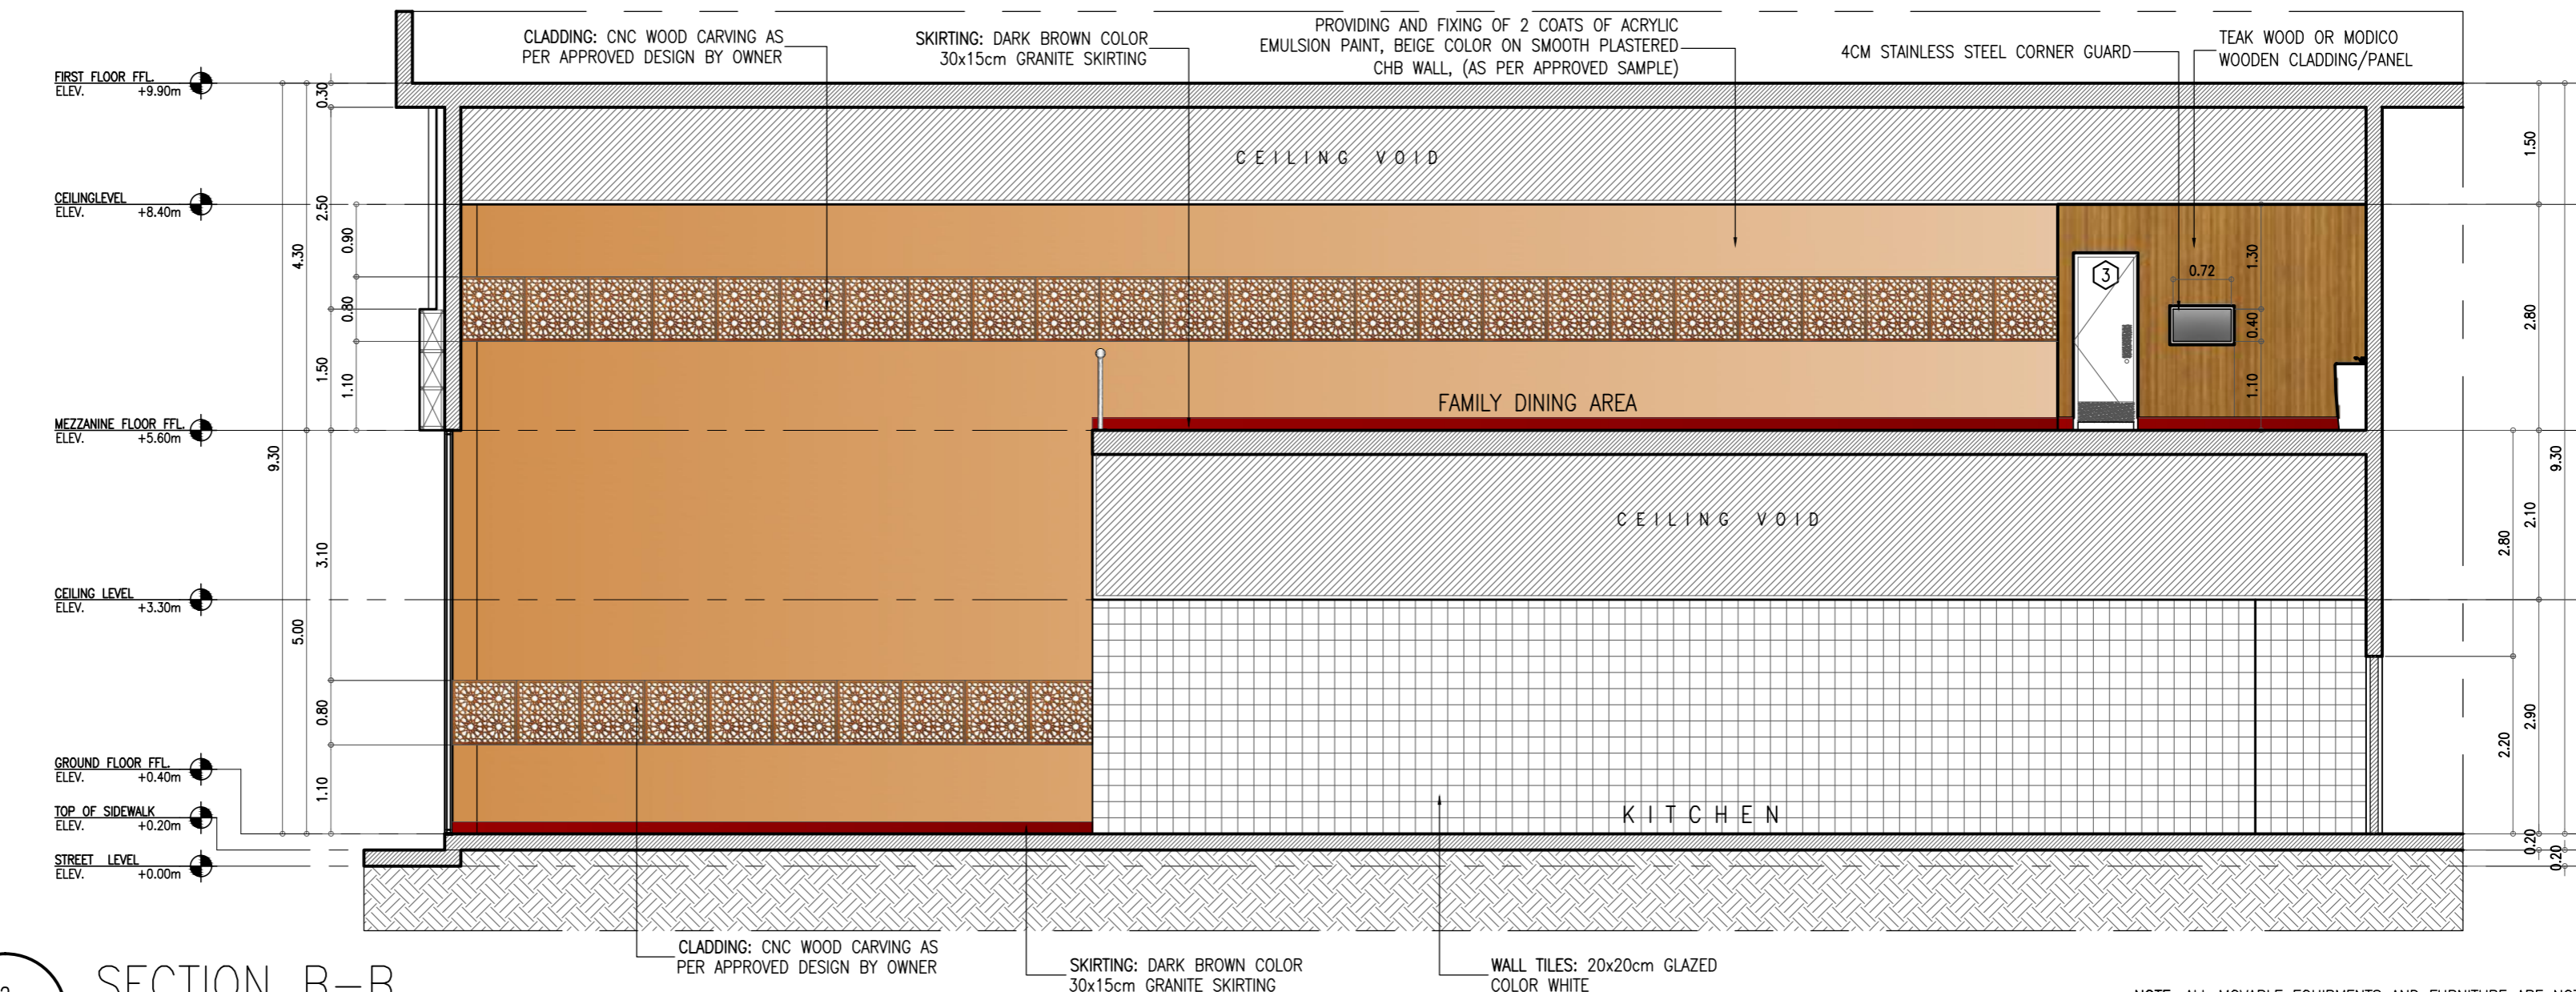

2 SECTION B-B
1:75

NOTE: ALL MOVABLE EQUIPMENTS AND FURNITURE ARE NOT SHOWN.

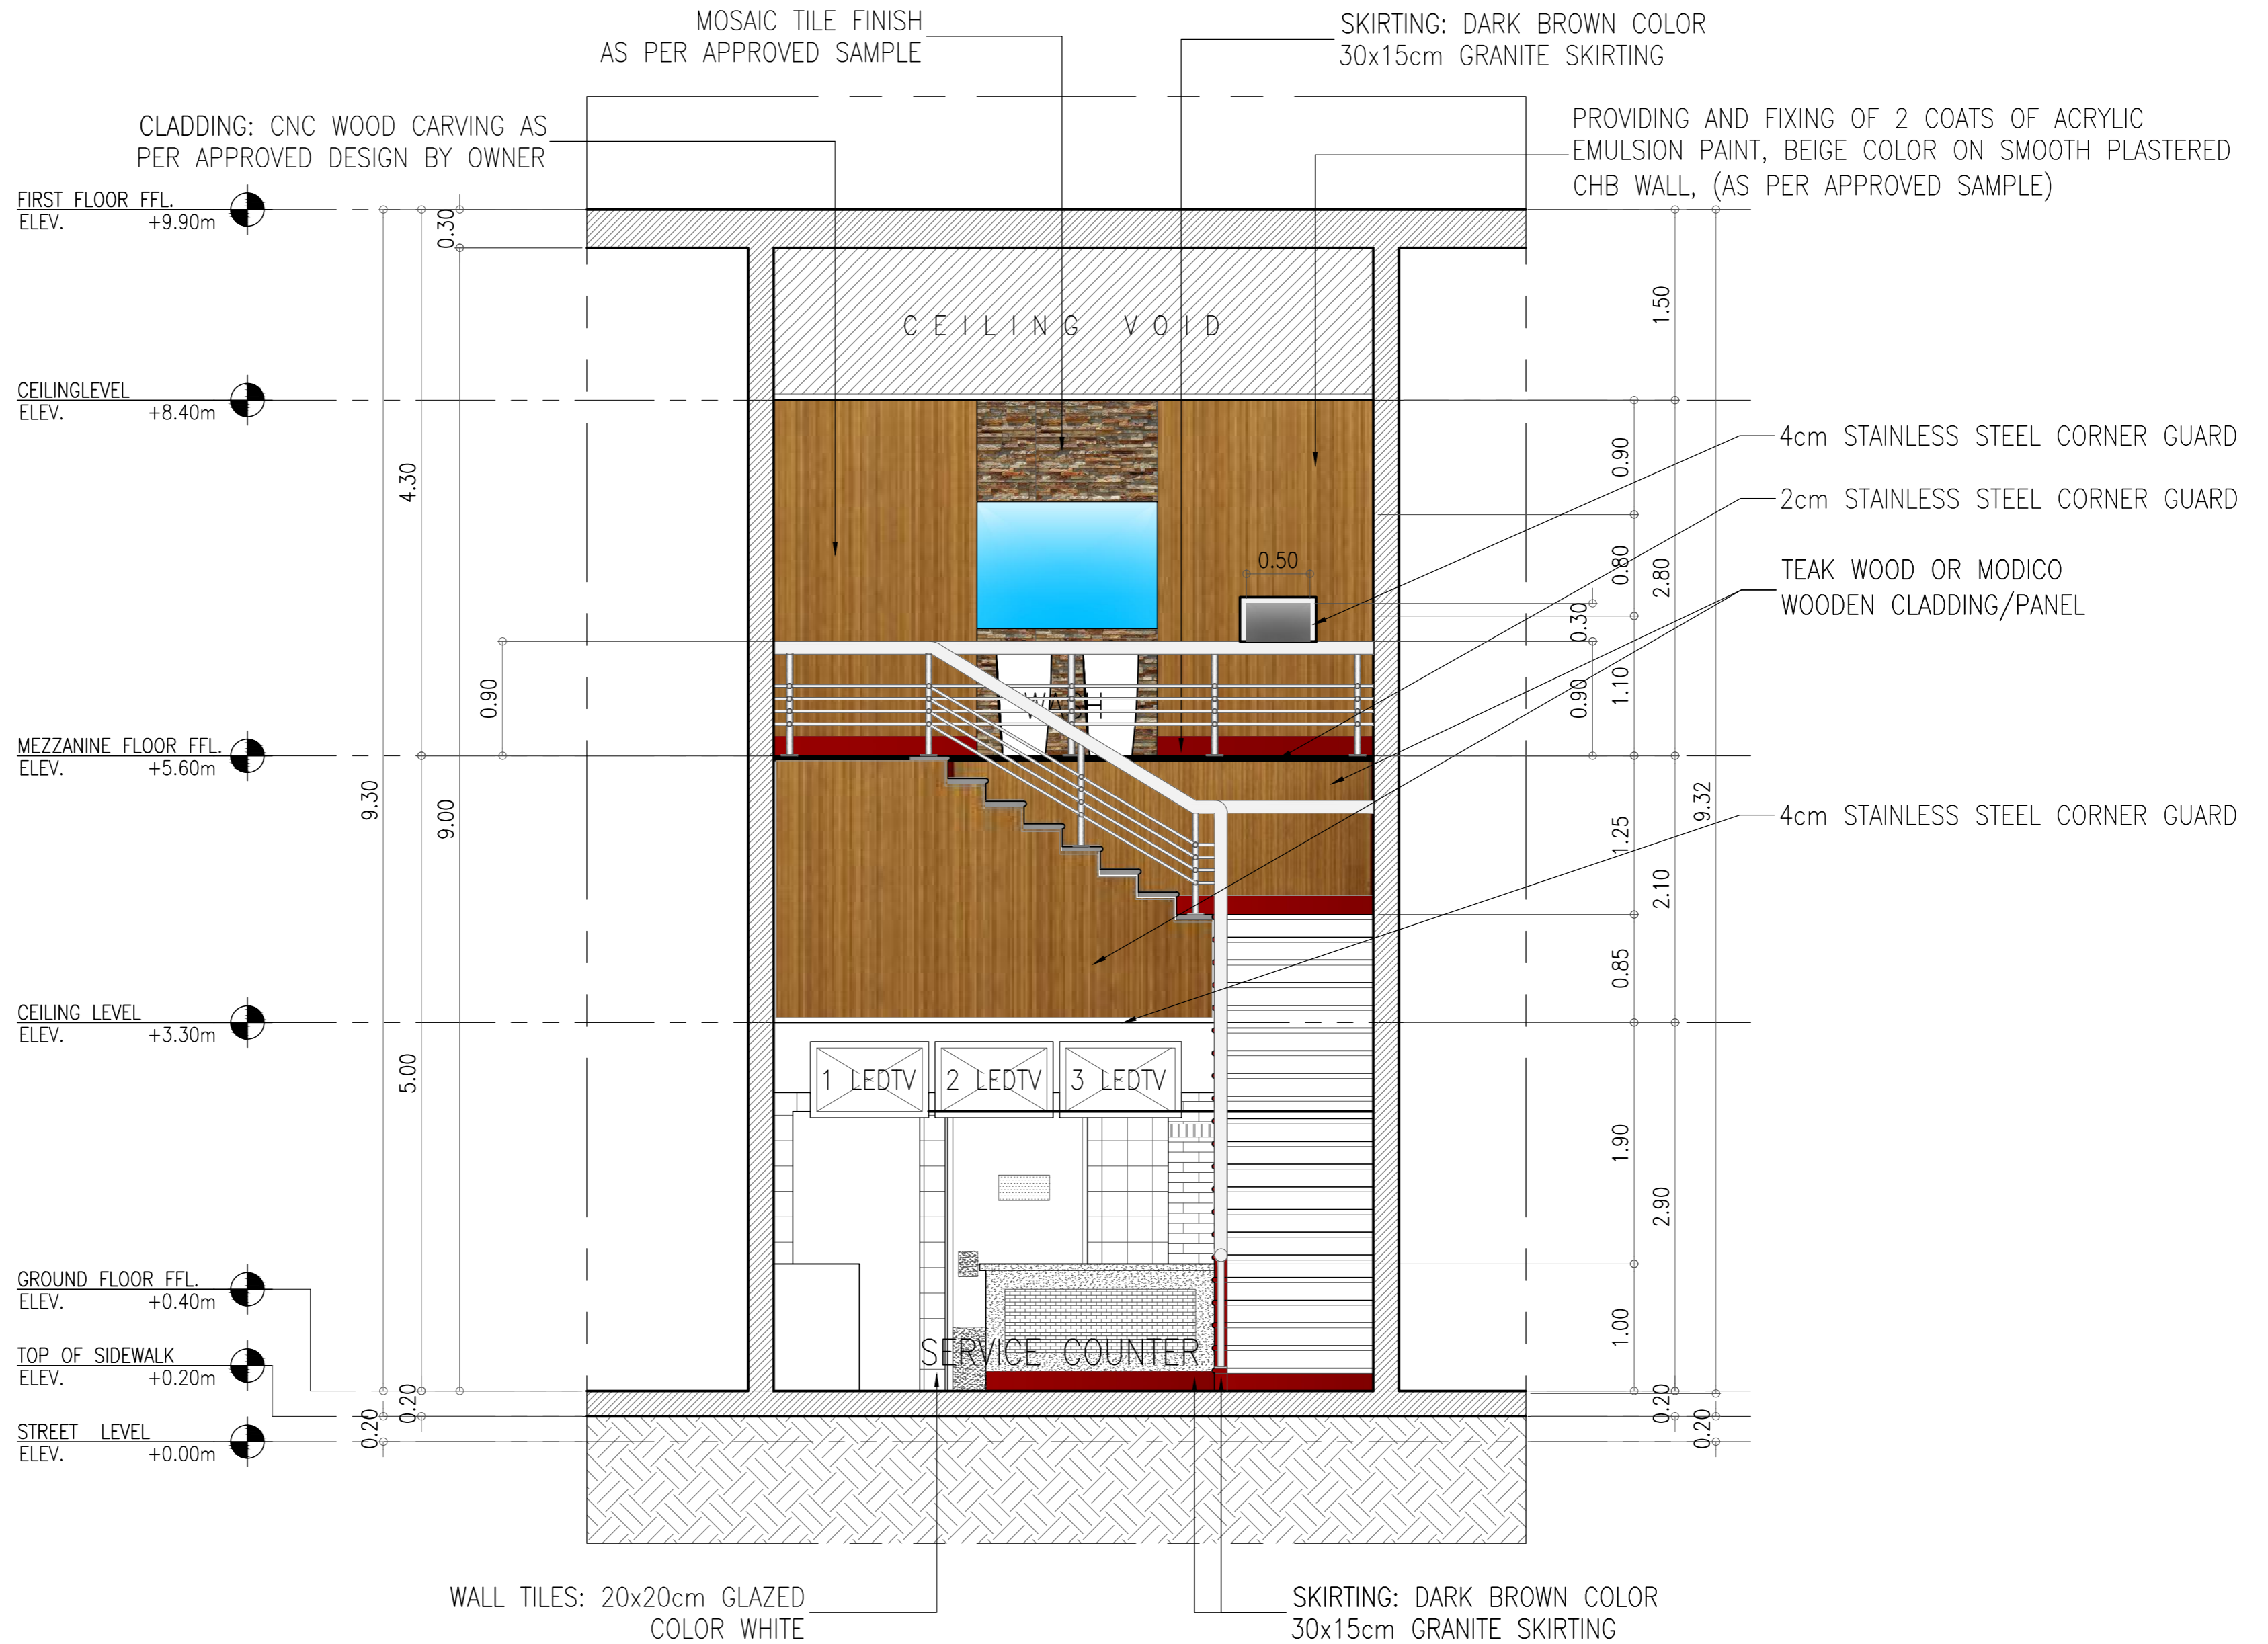

1 SECTION C-C
1:40

NOTE: ALL MOVABLE EQUIPMENTS AND FURNITURE ARE NOT SHOWN.