RESUMEN SUPERFICIES

	PROYECTADO			PERMITIDO
TOTAL EDIFICADO	183,07 m²			500,00 m²
SUPERFICIE TERRENO	5000 m²			5000 m²
COEFICIENTE DE CONSTRUCTIBILIDAD	183,07 / 5000	=	0,04	0,1 / 500,00
COEFICIENTE DE OCUPACIÓN DE SUELO	183,07 / 5000	=	0,04	0,08 / 400,00
DENSIDAD	1 vivienda			2 viv/Há
ESTACIONAMIENTOS	2			2,29

CASA LONGO TORO	
CUADRO DE SUPERFICIES	
PISO 1	
ÚTIL	**181,90** m²
A1	42,94 m²
A2	11,15 m²
A3	0,85 m²
A4	9,36 m²
A5	21,70 m²
A6	95,90 m²
1/2 SUP.	1,17 m²
A7	1,17
TOTAL	**183,07** m²

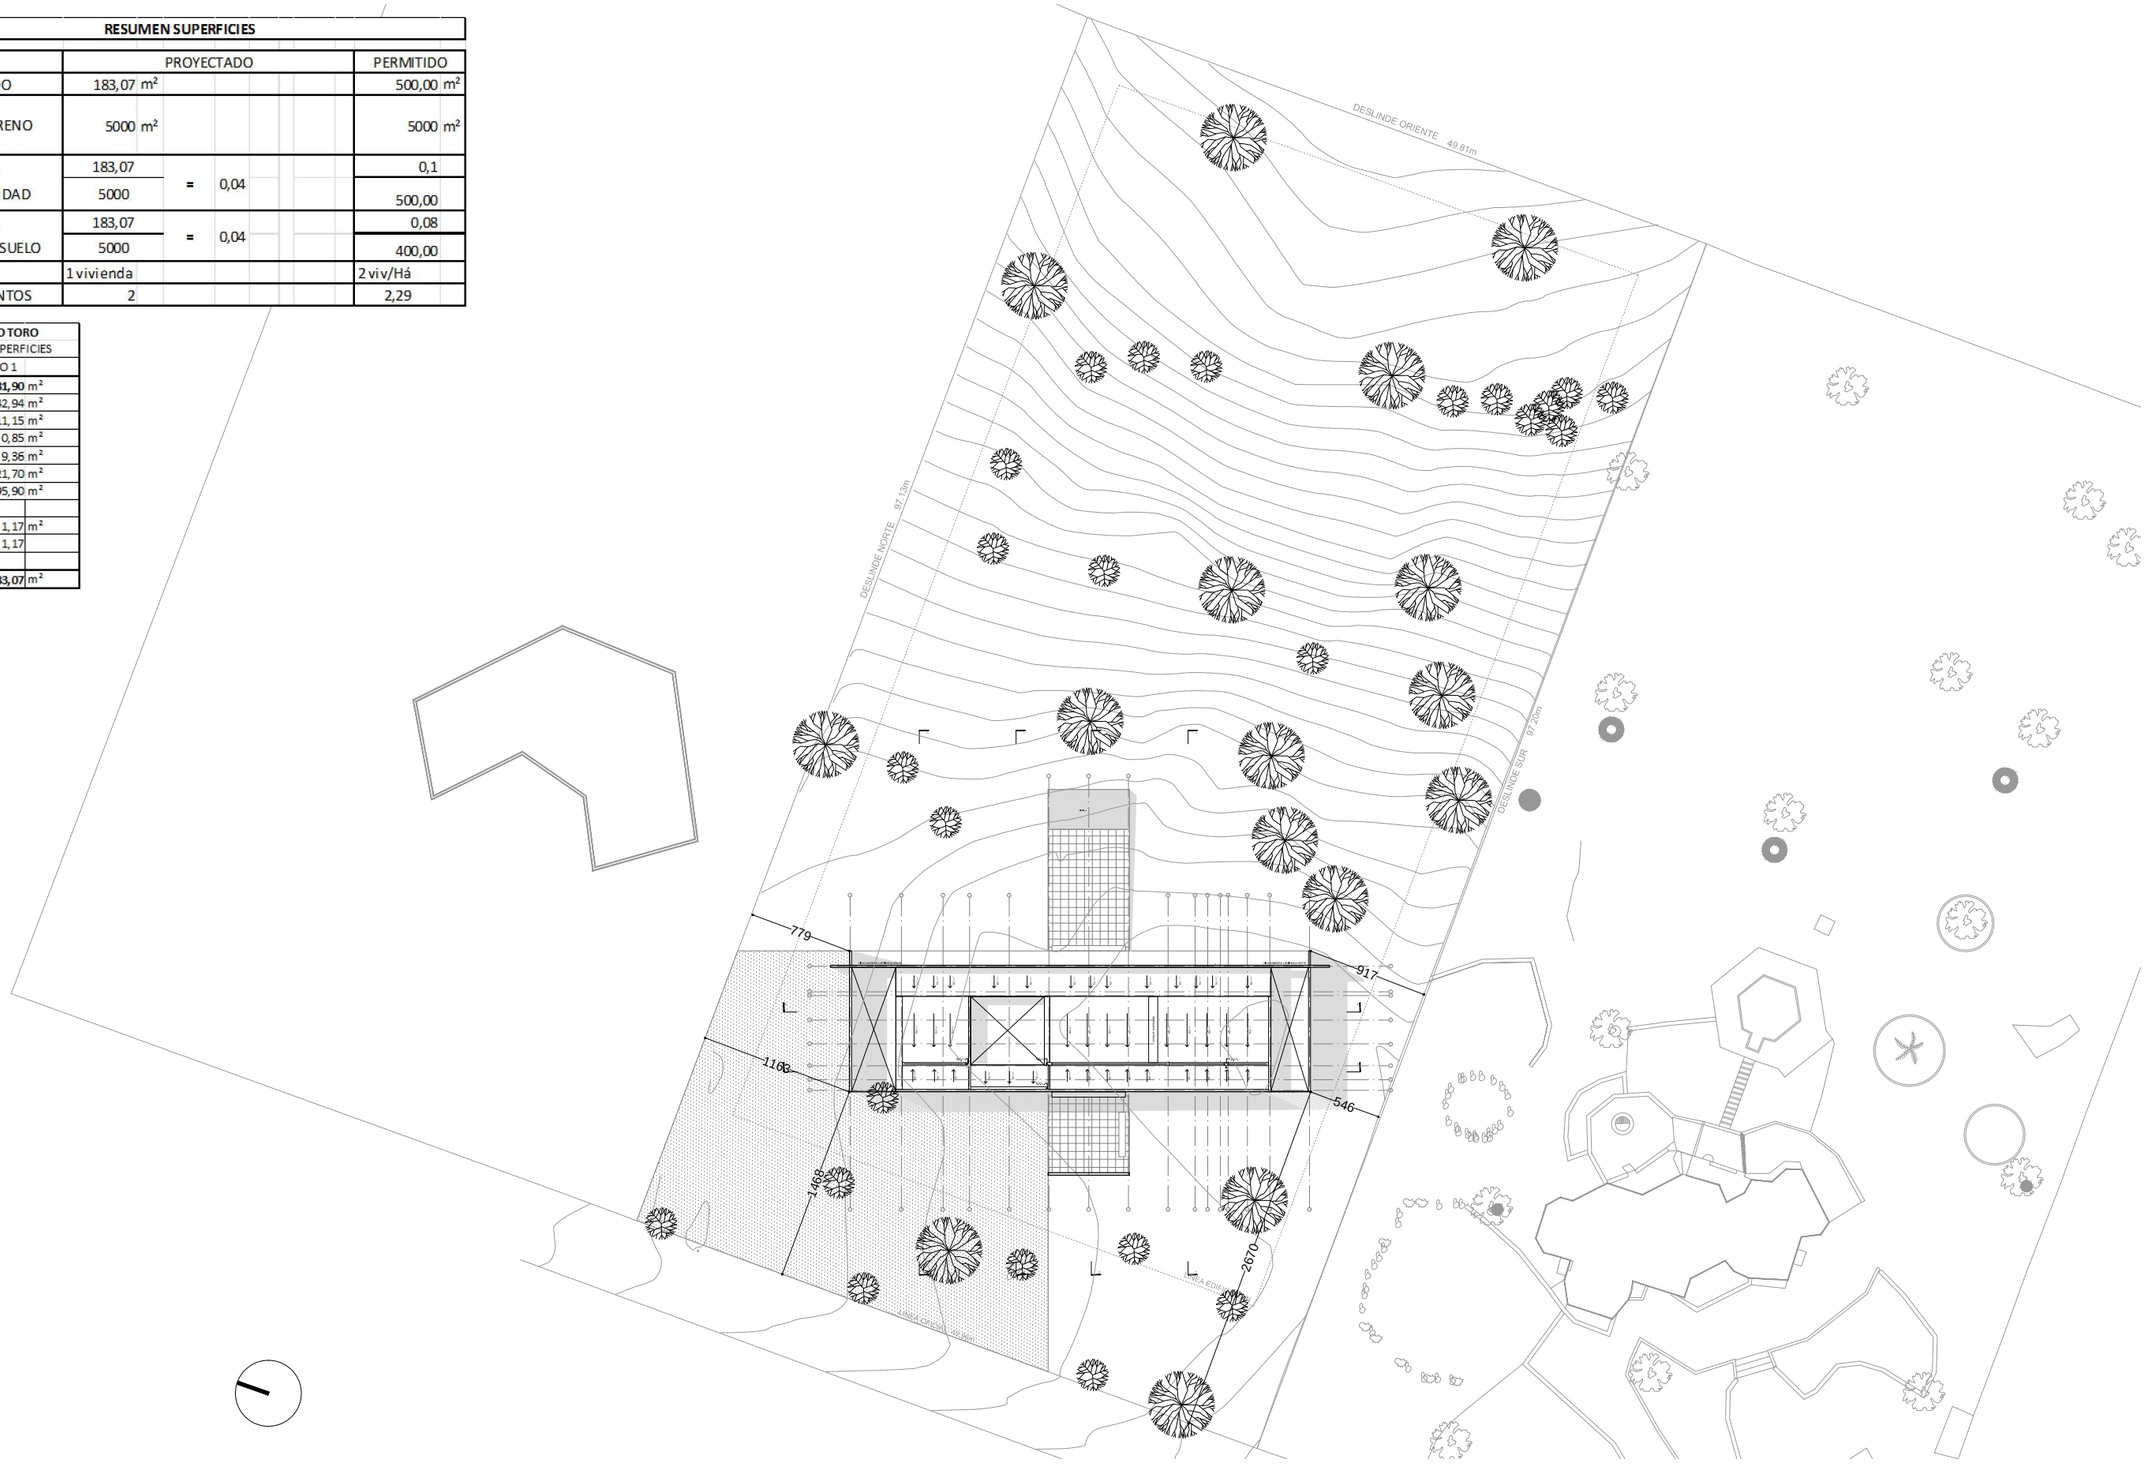

PROYECTO

CASA
LONGO - TORO

MODIFICACIONES

1-abr2015	ANTEPROYECTO	ARQ
13-jul2015	ARQUITECTURA	ARQ
23-sep2015	CAMBIO EMPLAZAMIENTO EN TERRENO	ARQ
1-oct2015	SE INCLUYE LAVANDERIA EN COCINA	ARQ

RAMÓN COZ
BENJAMÍN ORTIZ
ARQUITECTOS
www.ramoncoz.cl

PROPIETARIO

FERNANDA TORO BLUM
RUT. 10.626.887-8

MARTIN LONGO
RUT. 22.682.319-0

UBICACION

DIRECCIÓN
RUTA E-30F SUR Nº6975 LOTE 24
EL VIVERO DE AGUAS CLARAS, CACHAGUA

COMUNA	ROL
ZAPALLAR	330-22

CONTENIDO

PLANTA EMPLAZAMIENTO
CUADRO SUPERFICIES

ESCALA	FECHA
1:125	23/09/2015
EDICIÓN	LÁMINA
02	101