


体育馆四层平面图 Arena 4F Plan

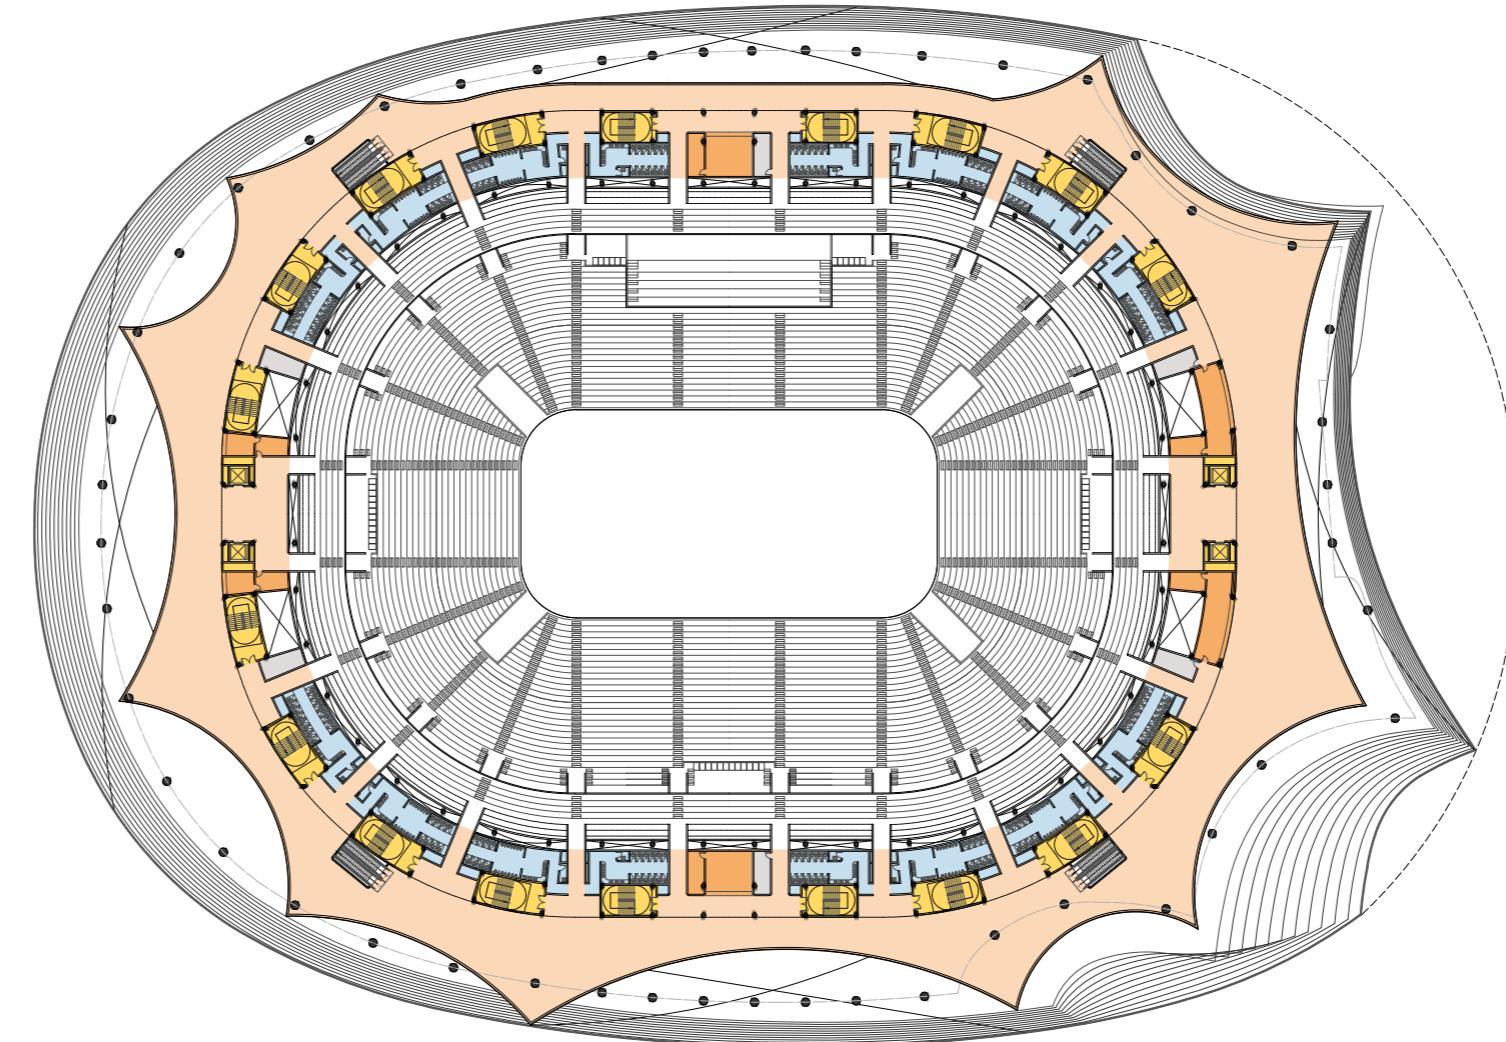

- 运动员 Athletes/Team
- 贵宾 VVIP
- 包厢 Box
- 普通观众 General Spectator
- 商业 Commercial
- 场馆运营 Operations
- 电视媒体 Television Media
- 竞赛官员 Official Office
- 安保 Security
- 卫生间 Toilet
- 走道/交通 Passage/Traffic
- 体育培训 Physical Training
- 设备/后勤 BOH/Logistic

四层 (17.6M) 平面图

本层建筑面积 : 9101.31m²

0 10 20 50m