


体育场二层平面图 Stadium 2F Plan

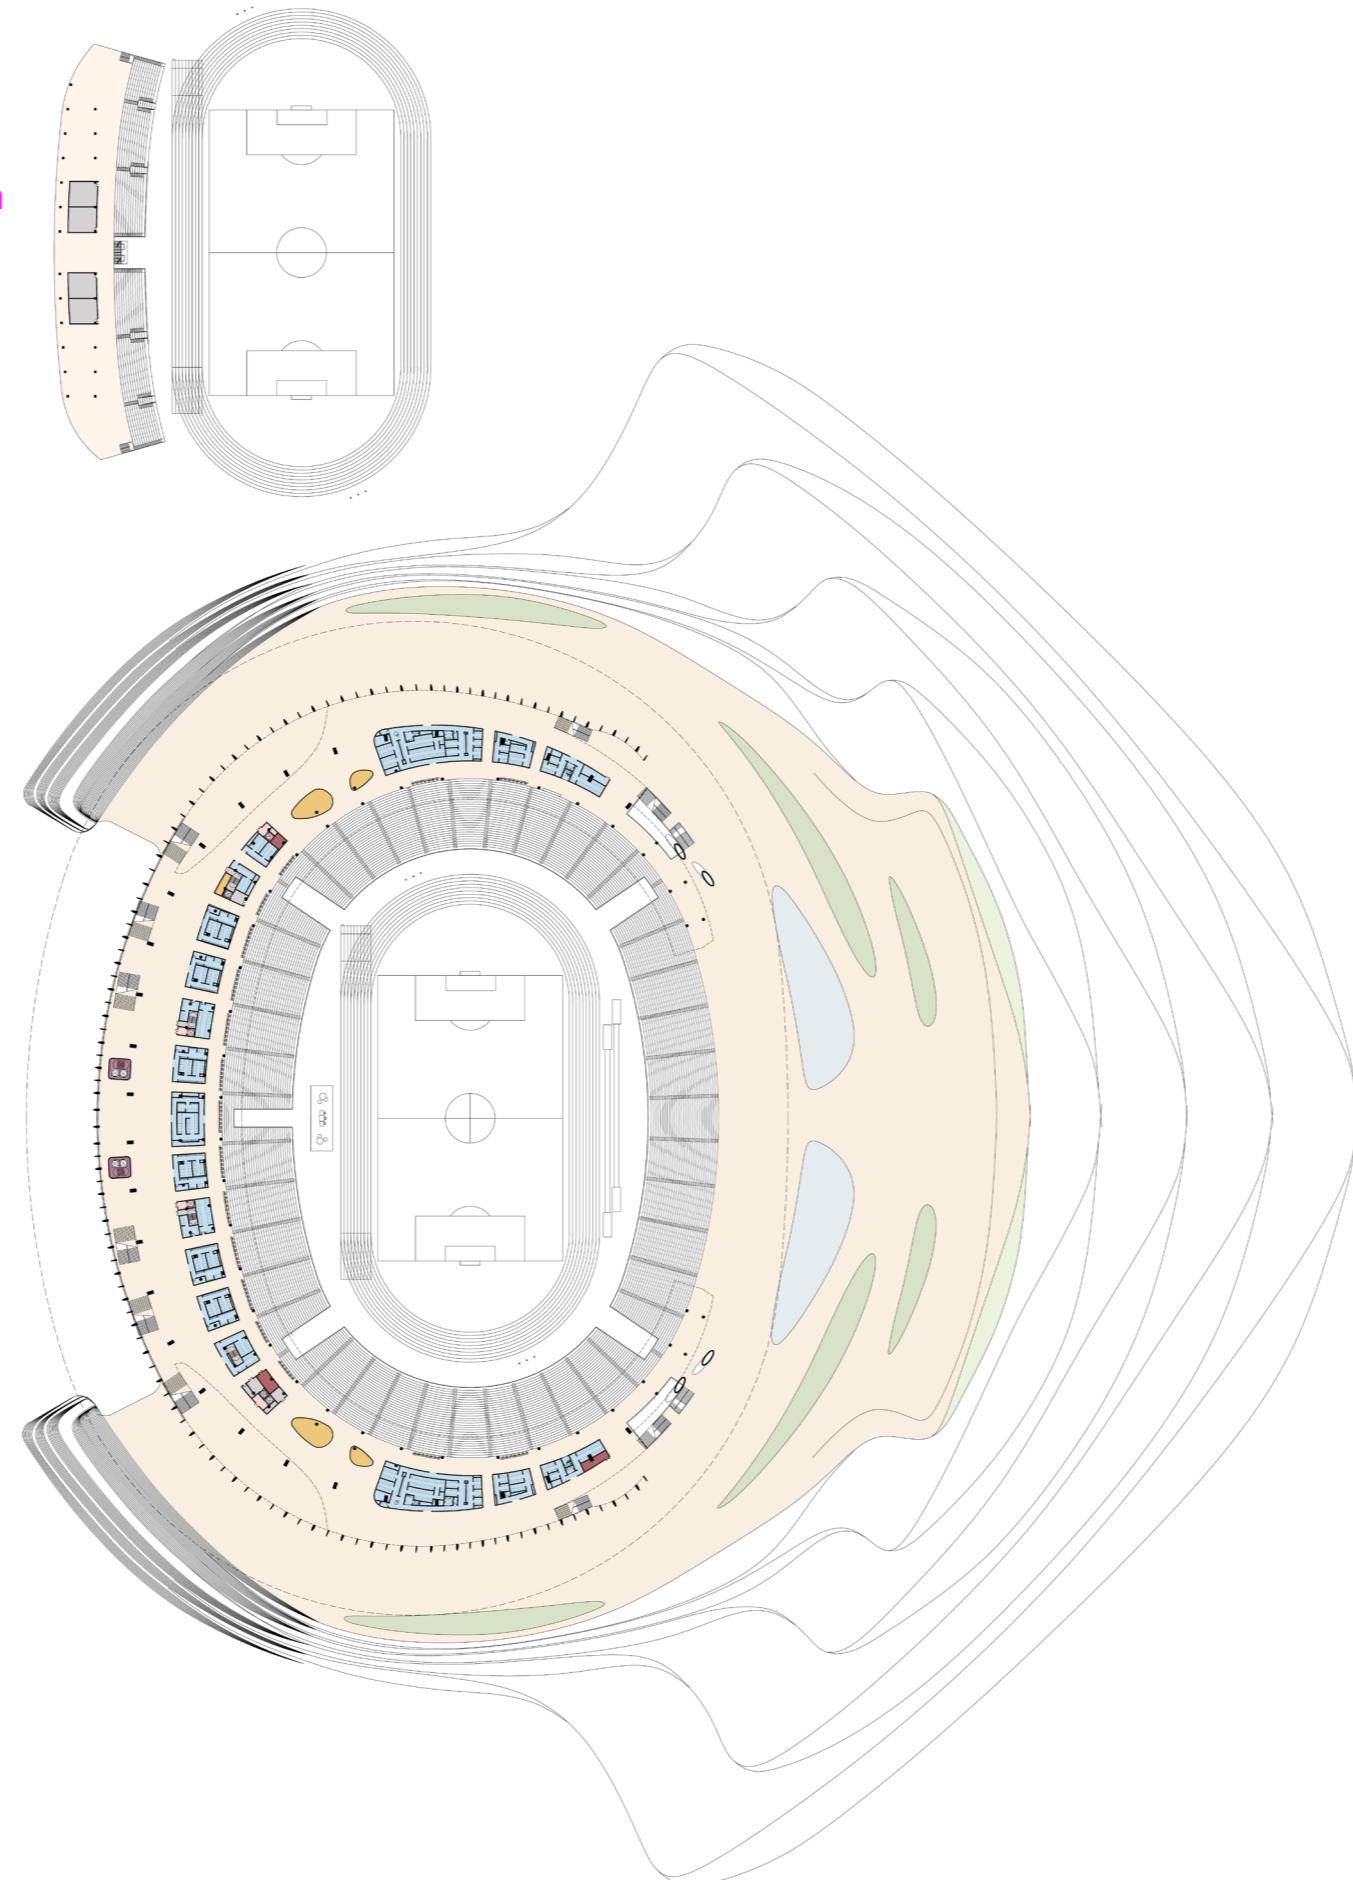

主体育场二层平面图

本层建筑面积 : 47602.70 m²

- 运动员 Athletes/Team
- 贵宾/款待 VVIP/Hospitality
- 包厢 Box
- 普通观众 General Spectator
- 商业 Commercial
- 媒体 Media
- 官员办公 Official Office
- 绿色露台 Green Terrace
- 卫生间 Toilet
- 走道/交通 Passage/Traffic
- 设备/后勤 BOH/Logistic
- 医疗急救 Medical First Aid