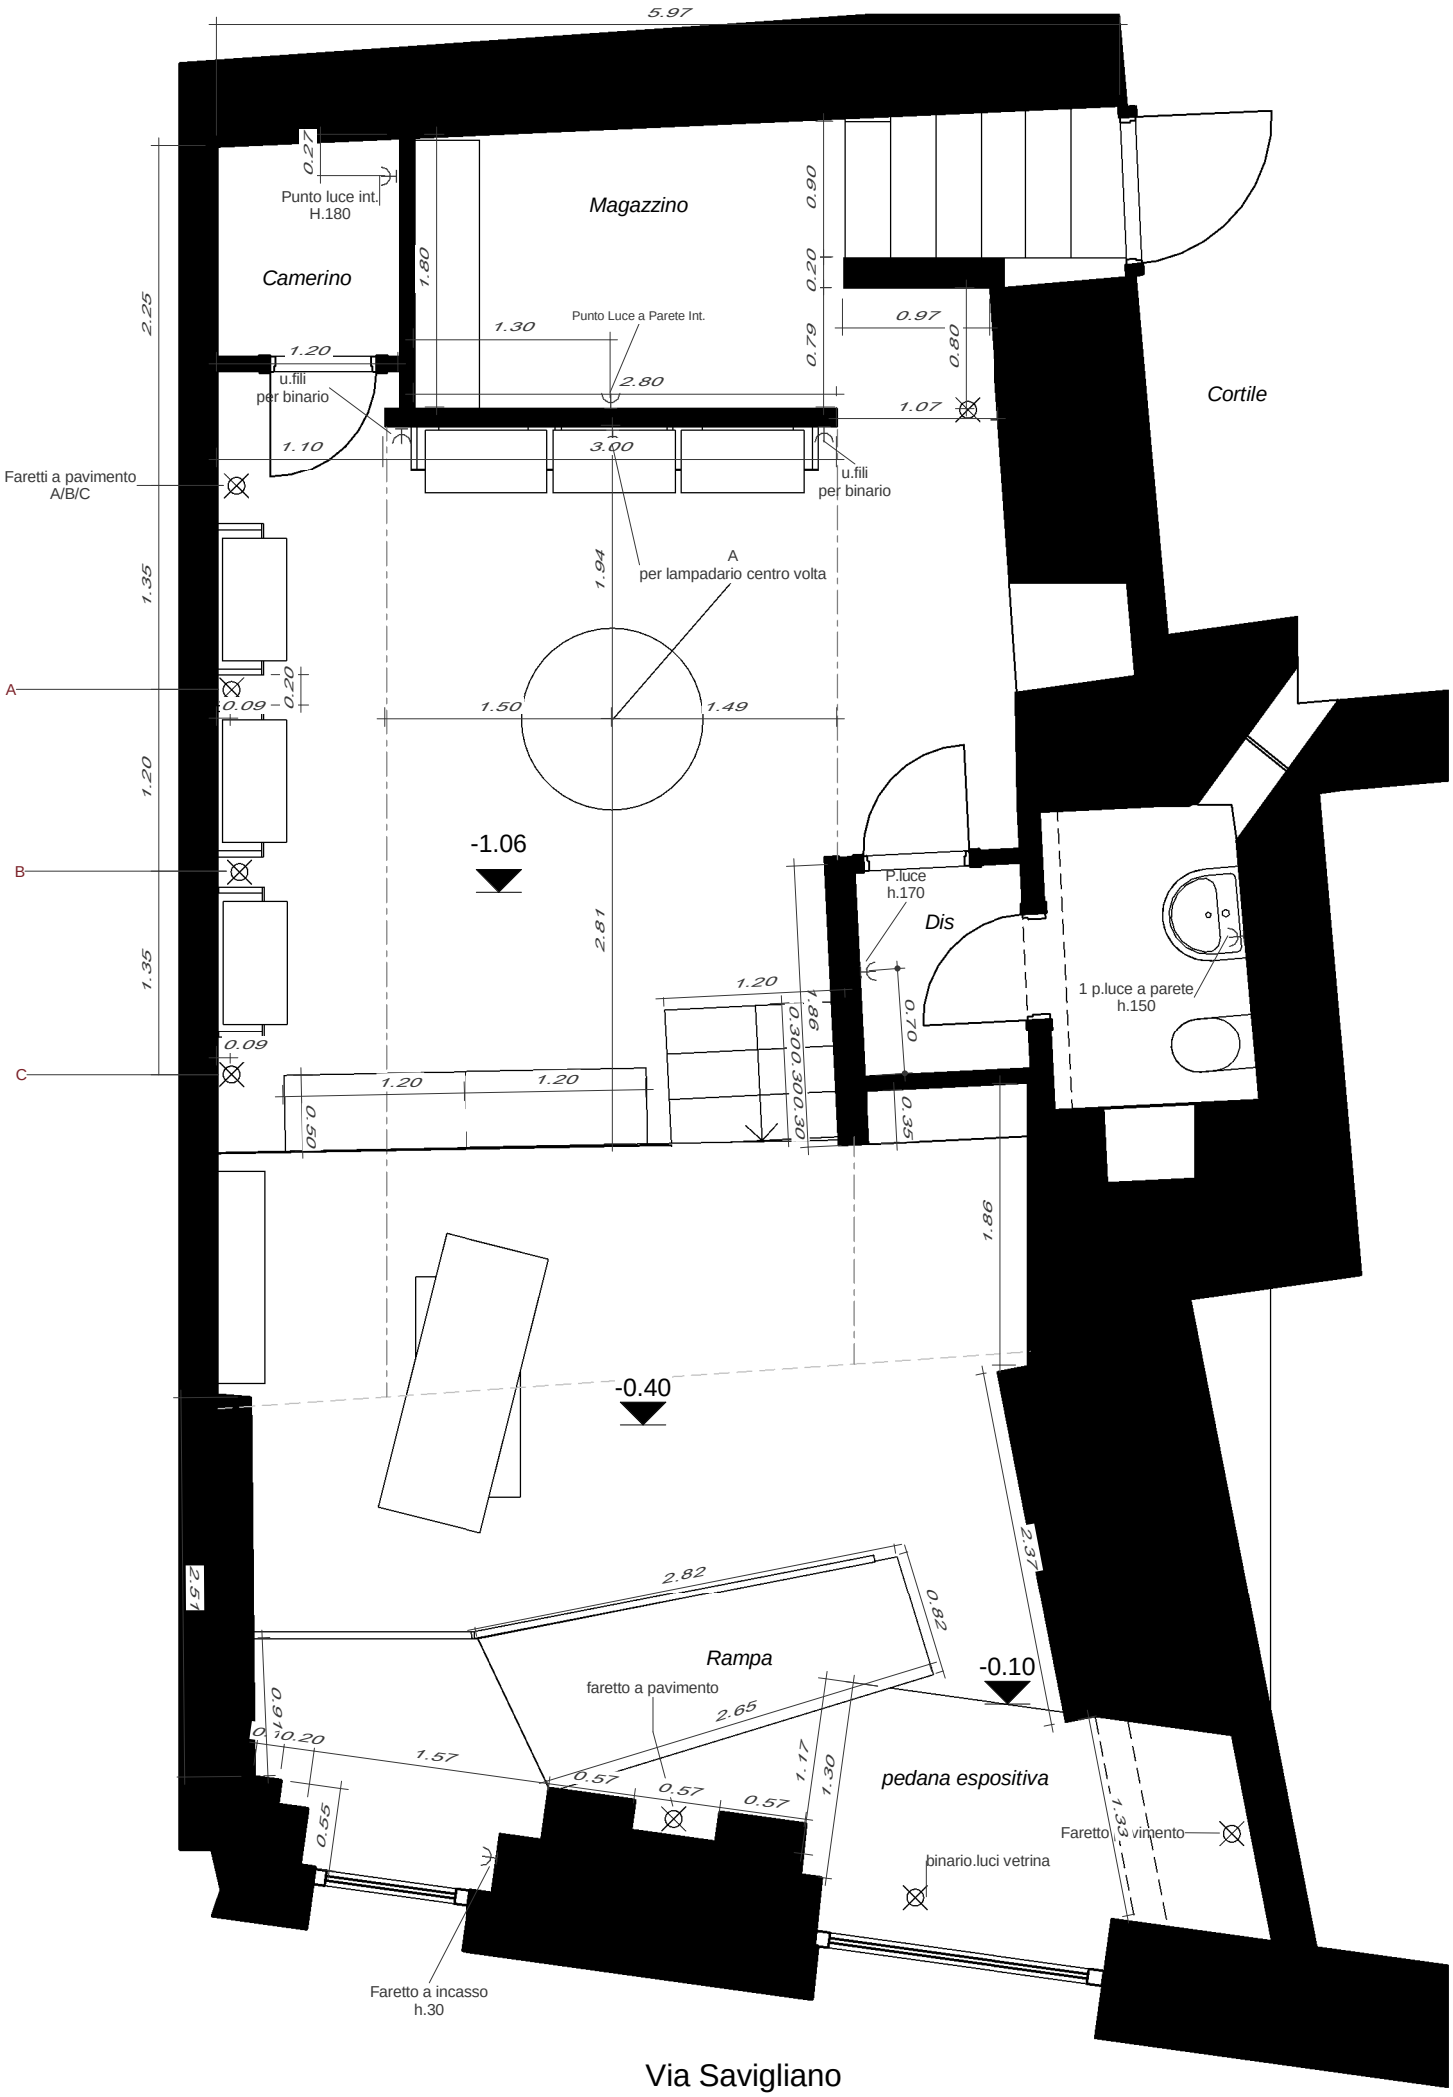
5.97
Punto luce int.
H.180
Magazzino
Camerino
Punto Luce a Parete Int.
u.fili
per binario
Cortile
Faretti a pavimento
A/B/C
u.fili
per binario
A
per lampadario centro volta
-1.06
P.luce
h.170
Dis
1 p.luce a parete
h.150
-0.40
Rampa
faretto a pavimento
-0.10
pedana espositiva
Faretto a incasso
h.30
binario.luci vetrina
Faretto a incasso
Via Savigliano