



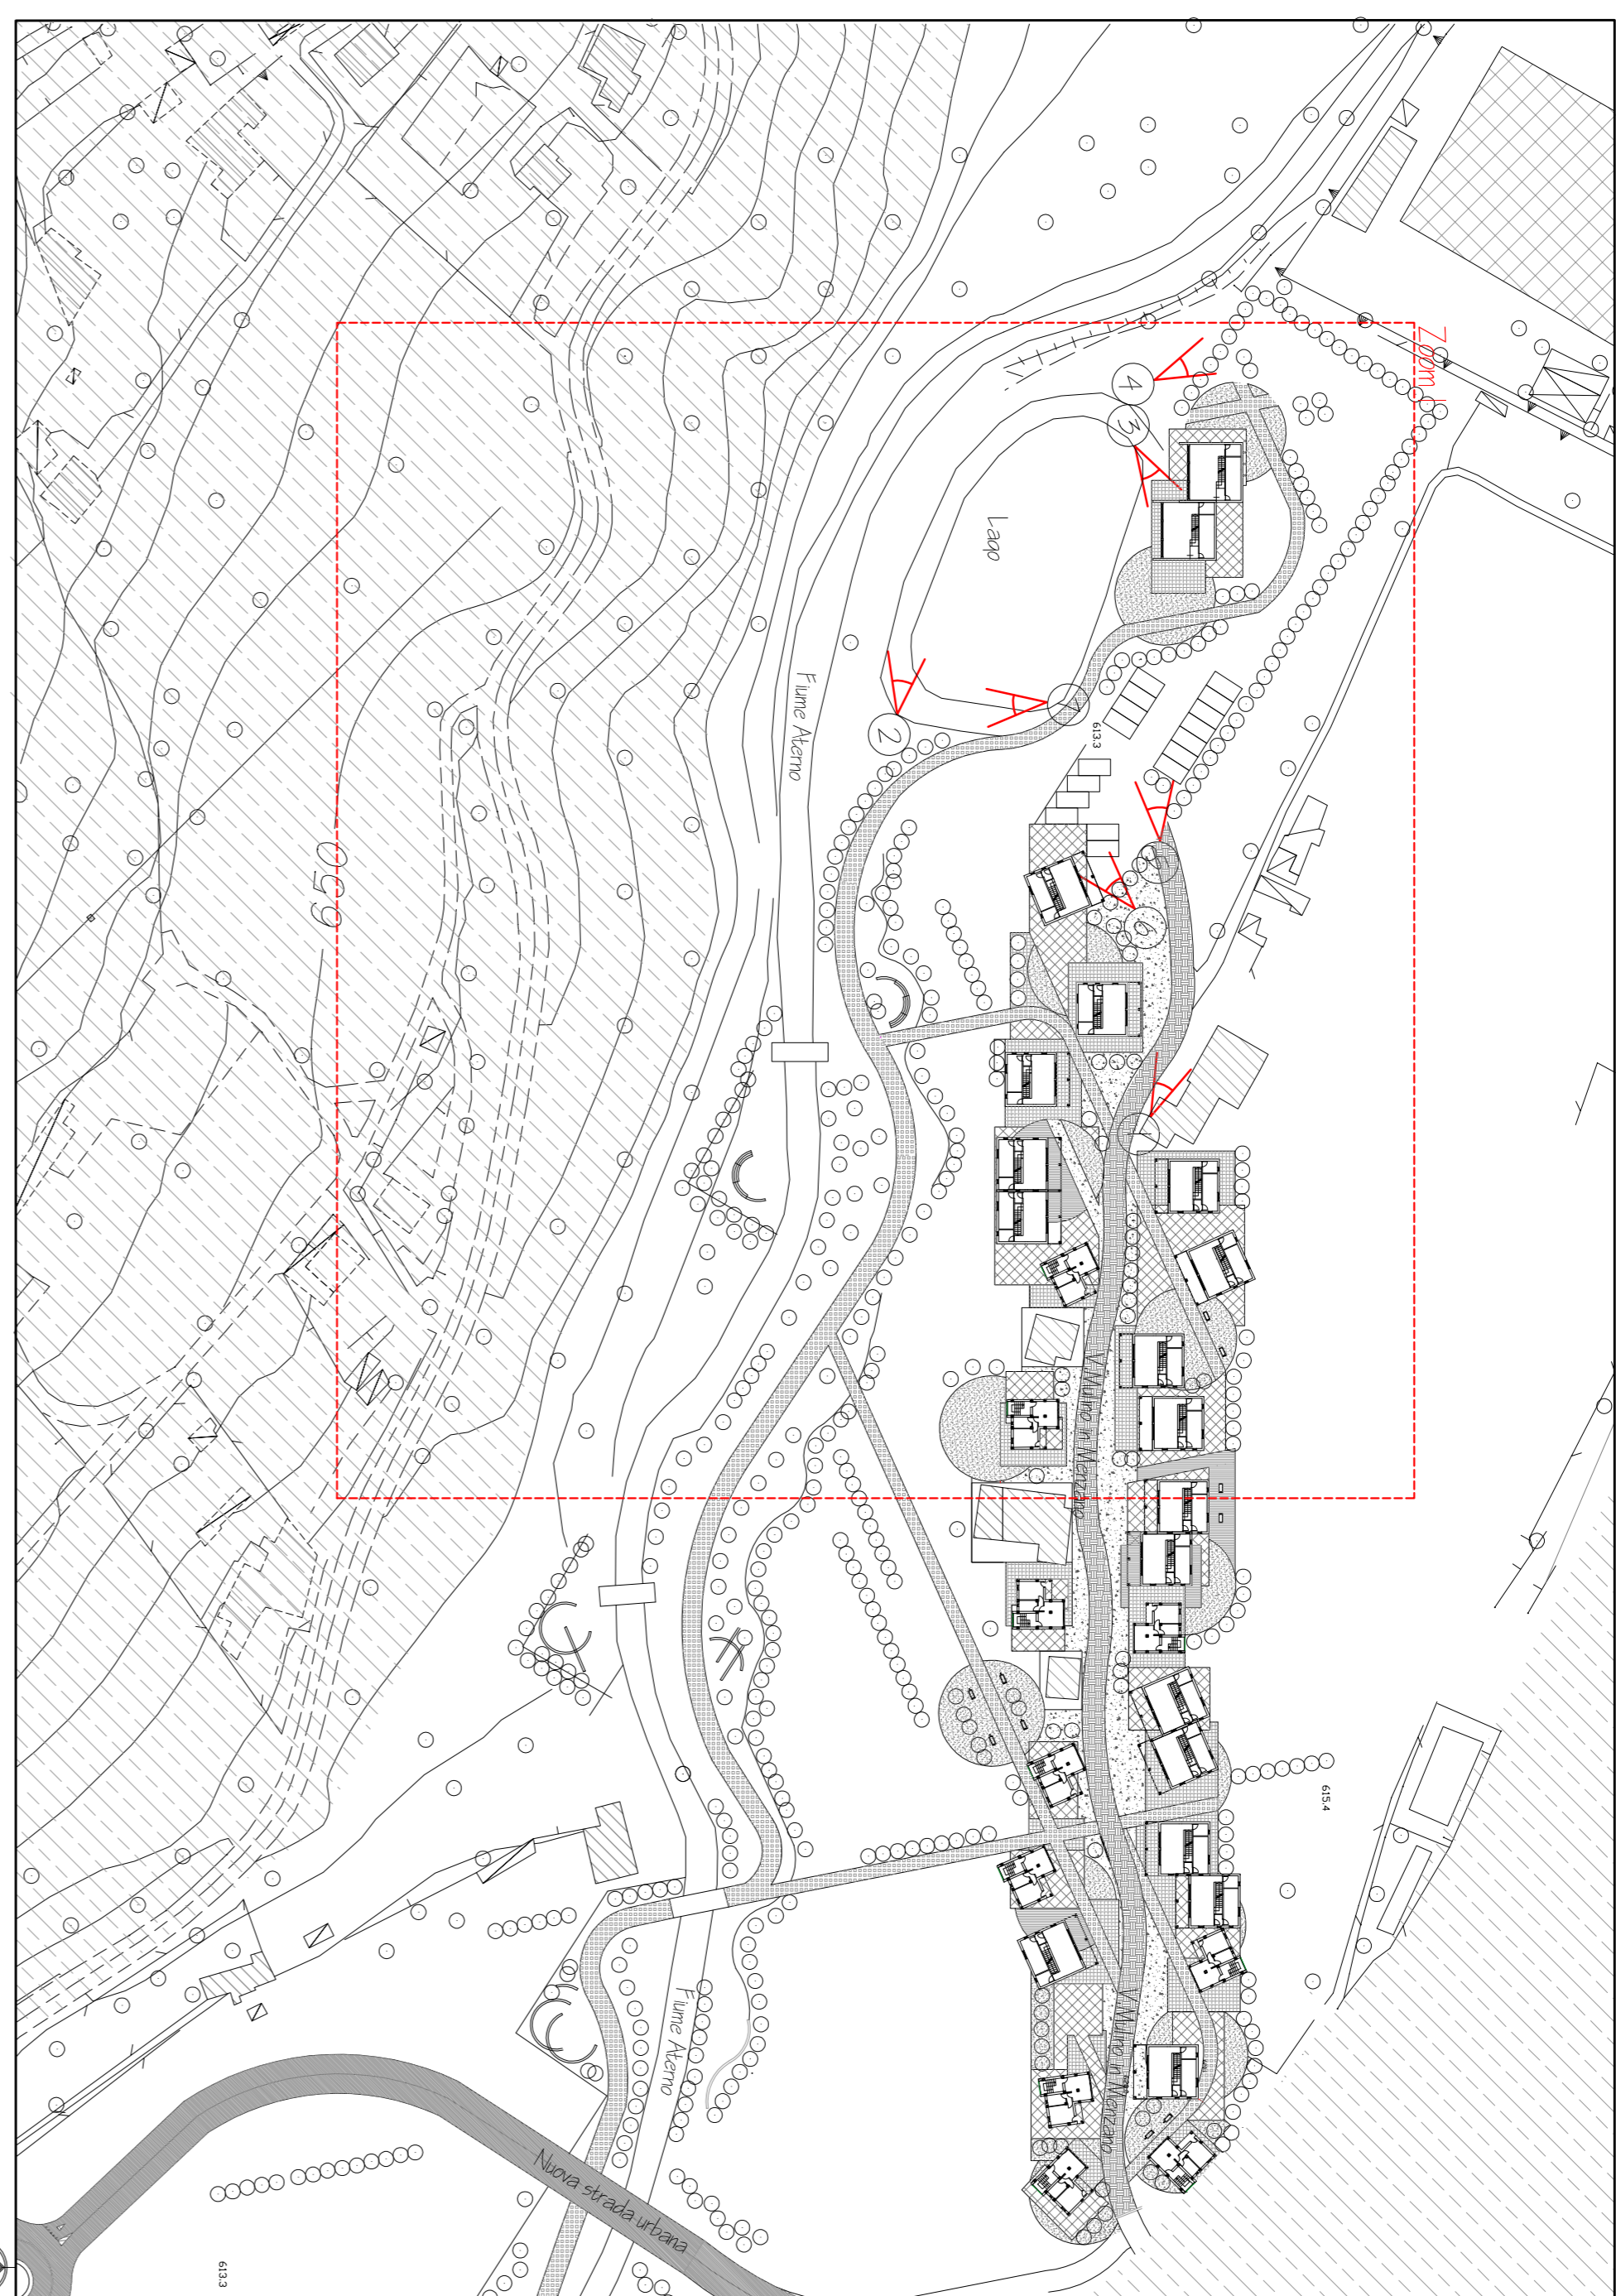

ZOOM 1 - PLANIMERIA

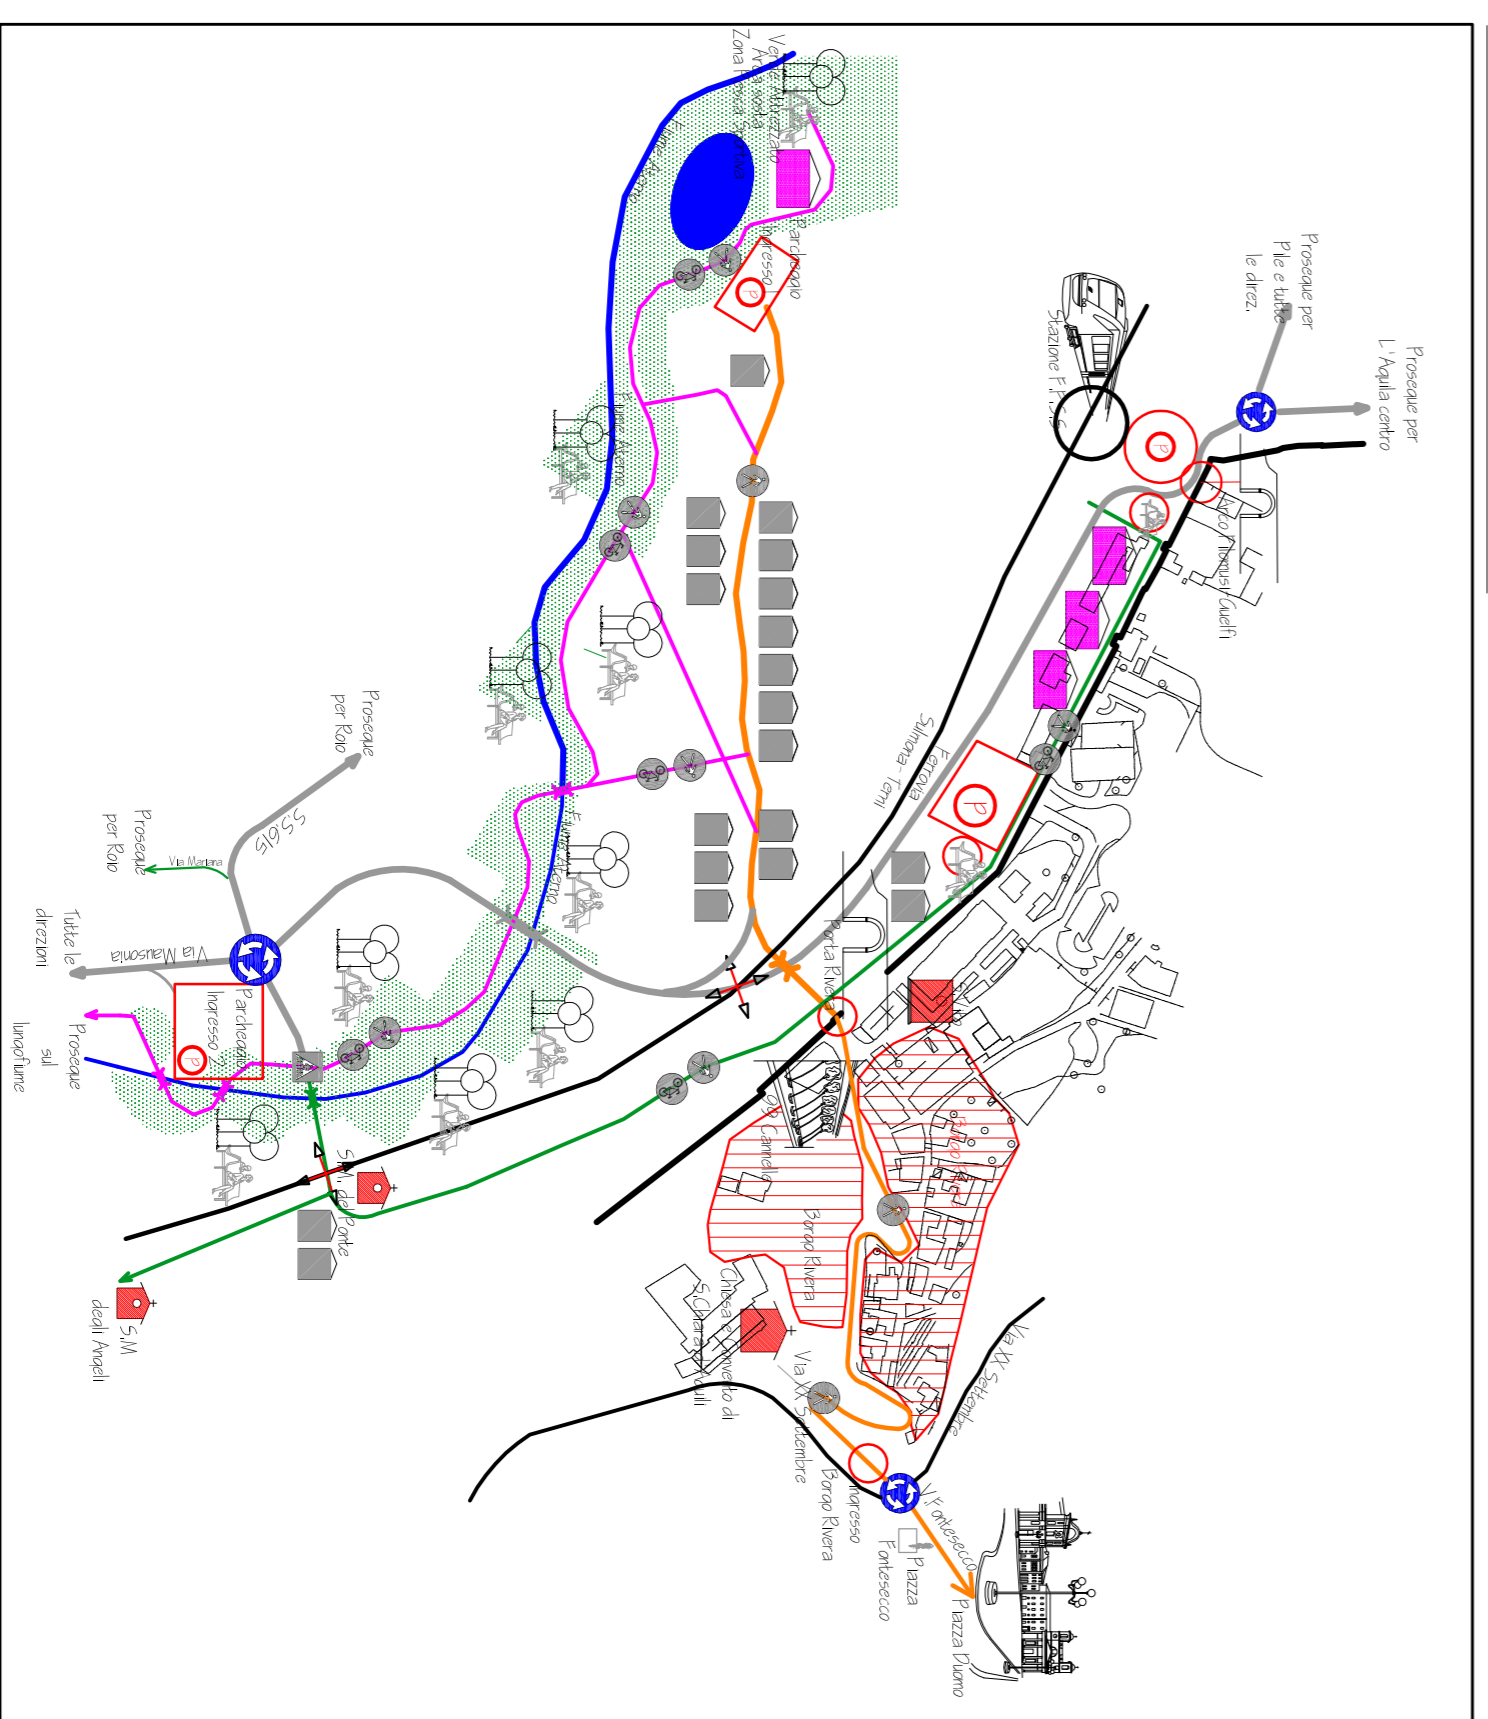


SCHEMA DI FUNZIONAMENTO



- LEGENDA
- Edificio religioso
  - Uso irrigazione
  - Area sosta
  - Rumore
  - Percorso
  - Direzione a senso unico
  - Percorsi ciclopedonali o zone TL
  - Strutture esistenti

ZOOM 1 - LAGO

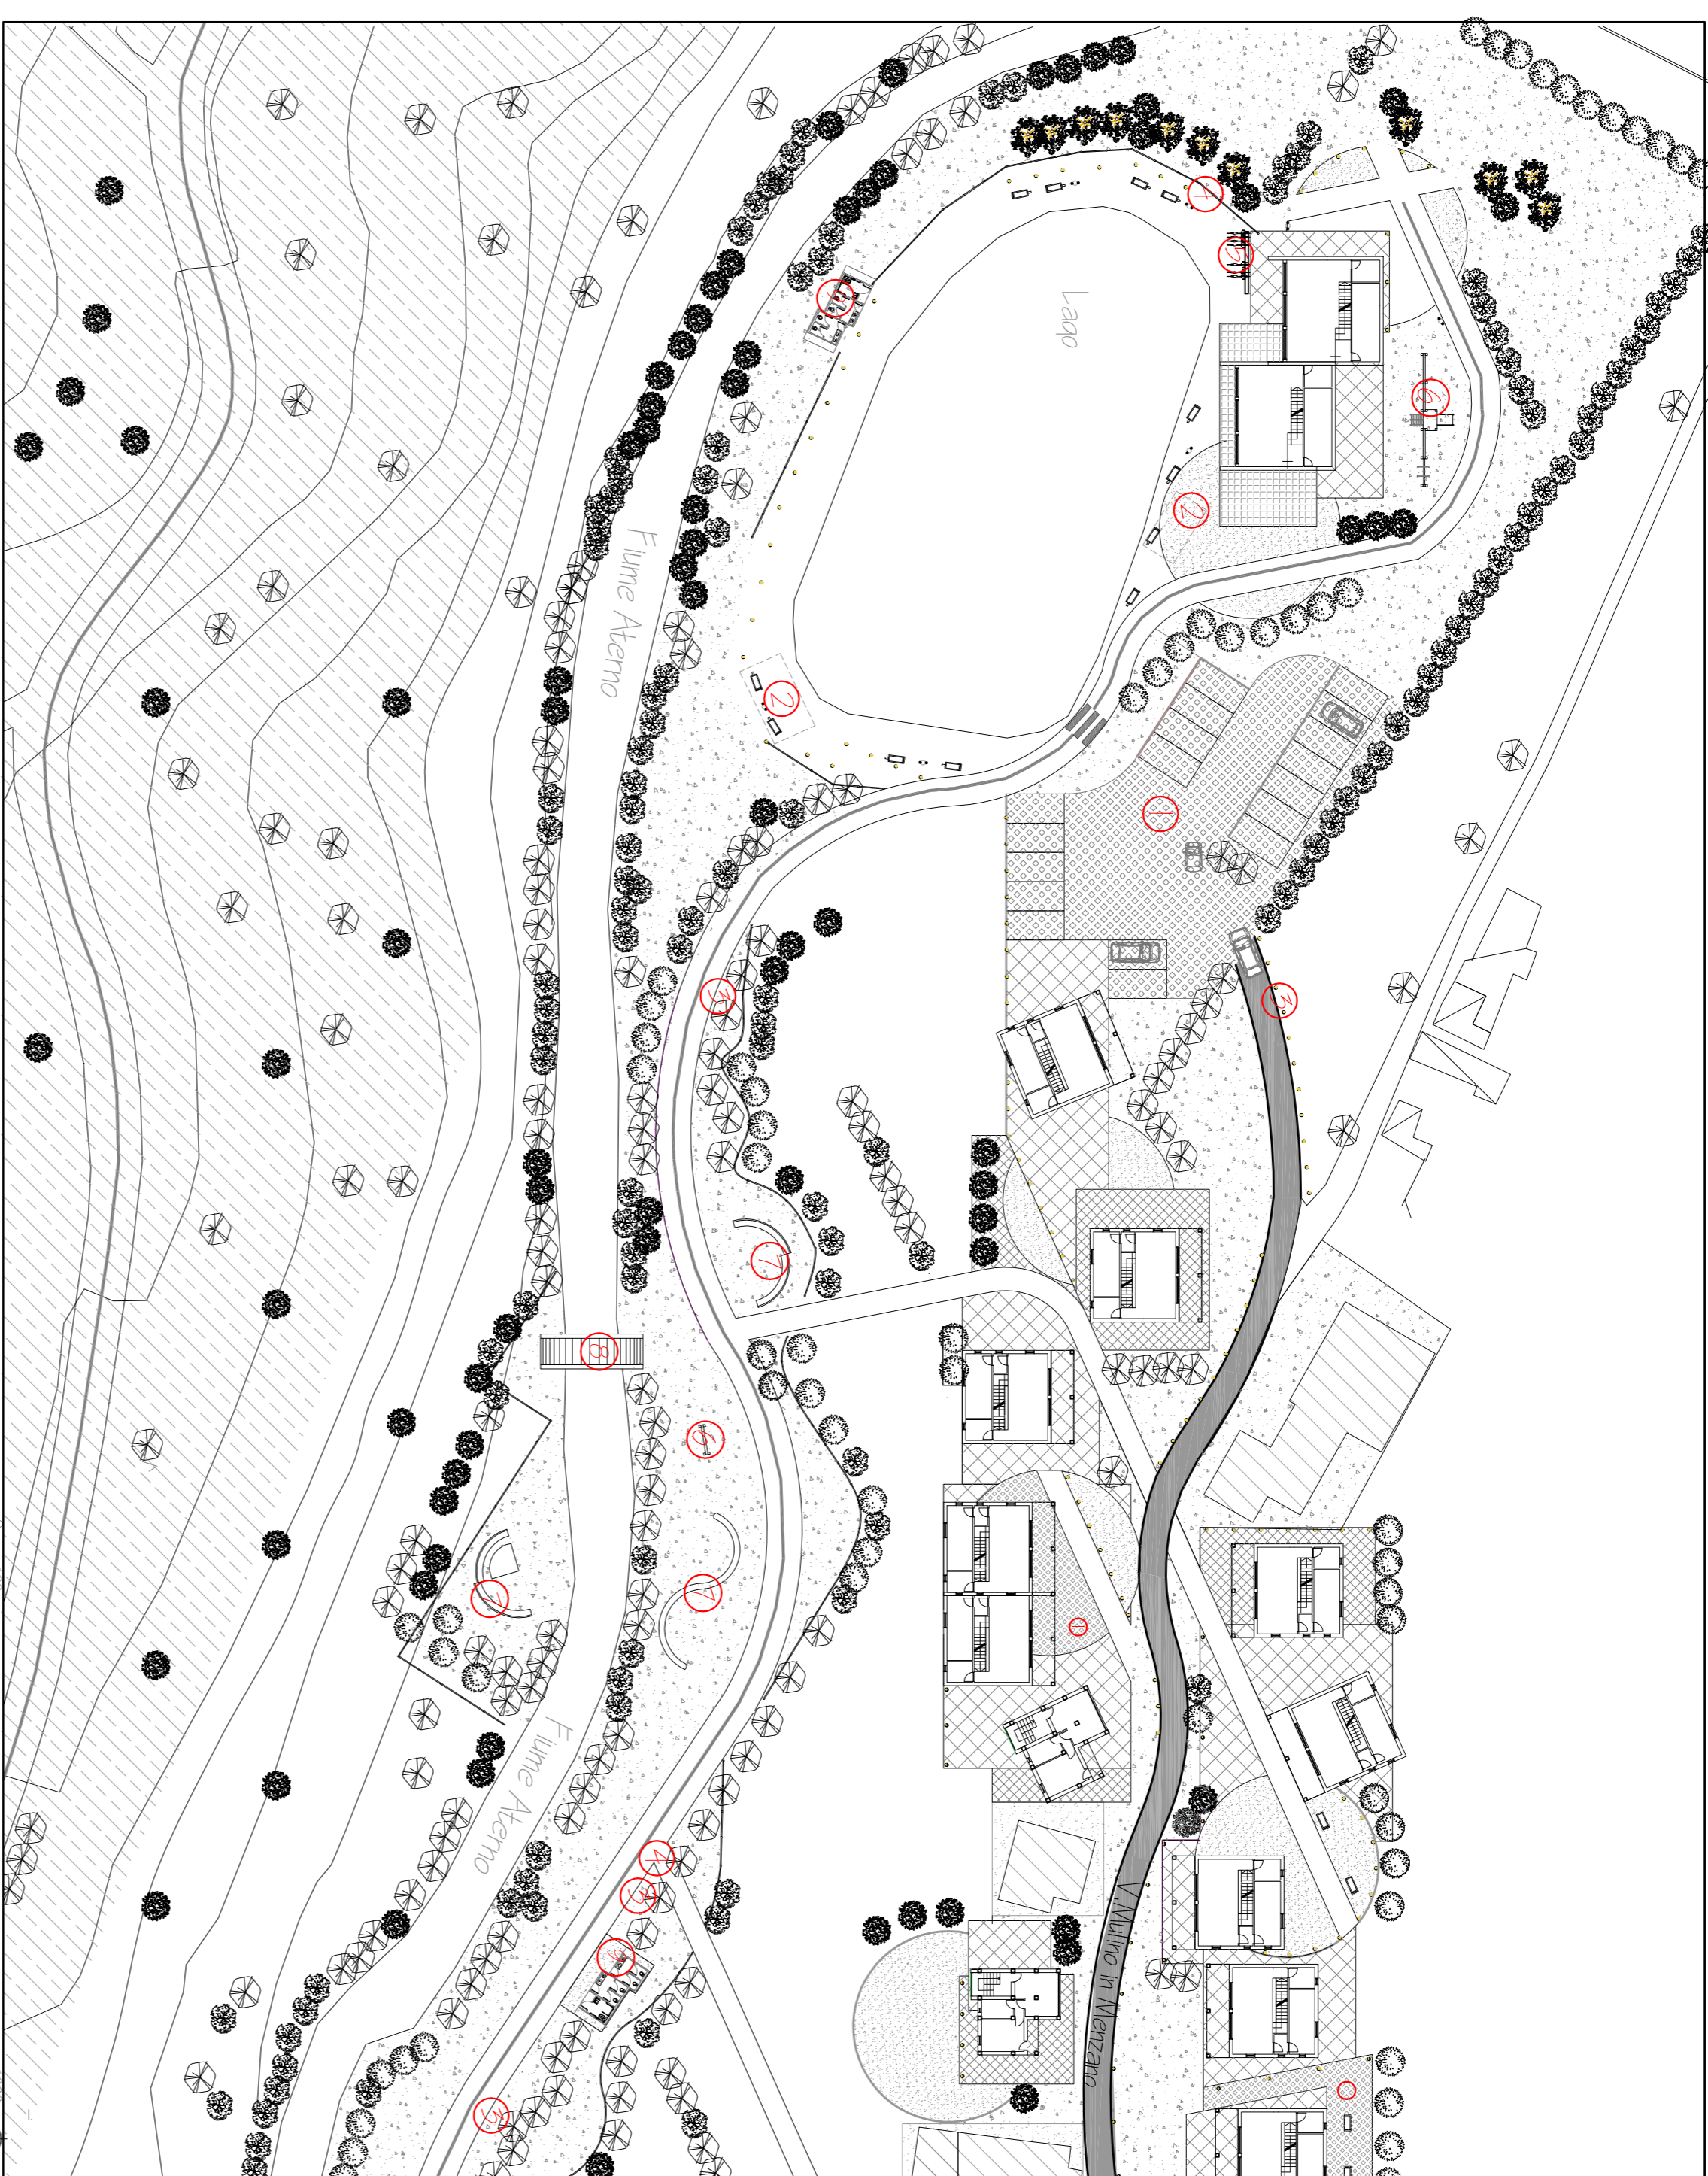

ARCO URBANO ZONA LAGO e LINCOFLUME

1 Pavimentazione in elementi modulari di cemento vibrato

2 Panchina

3 Illuminazione

4 Parapetti

Edipolitec art. 107/15, diam. 1,48, spessore 20mm, H fuori terra 20/104

5 Rastrelliere per biciclette

6 Giochi

7 Arco urbano sul lincoflume

8 Attraversamento pedonale sul fiume

9 Servizi igienici

Laureanda:  
 Ilaria SFARRA matr. 147894

ARGOMENTO di TESI: PARCO E NUOVO INSEDIAMENTO ALLA RIVERA, L'AQUILA  
 AMBITO DISCIPLINARE: PROGETTAZIONE URBANISTICA

TAV  
 7