



ESCALA

TIERRA

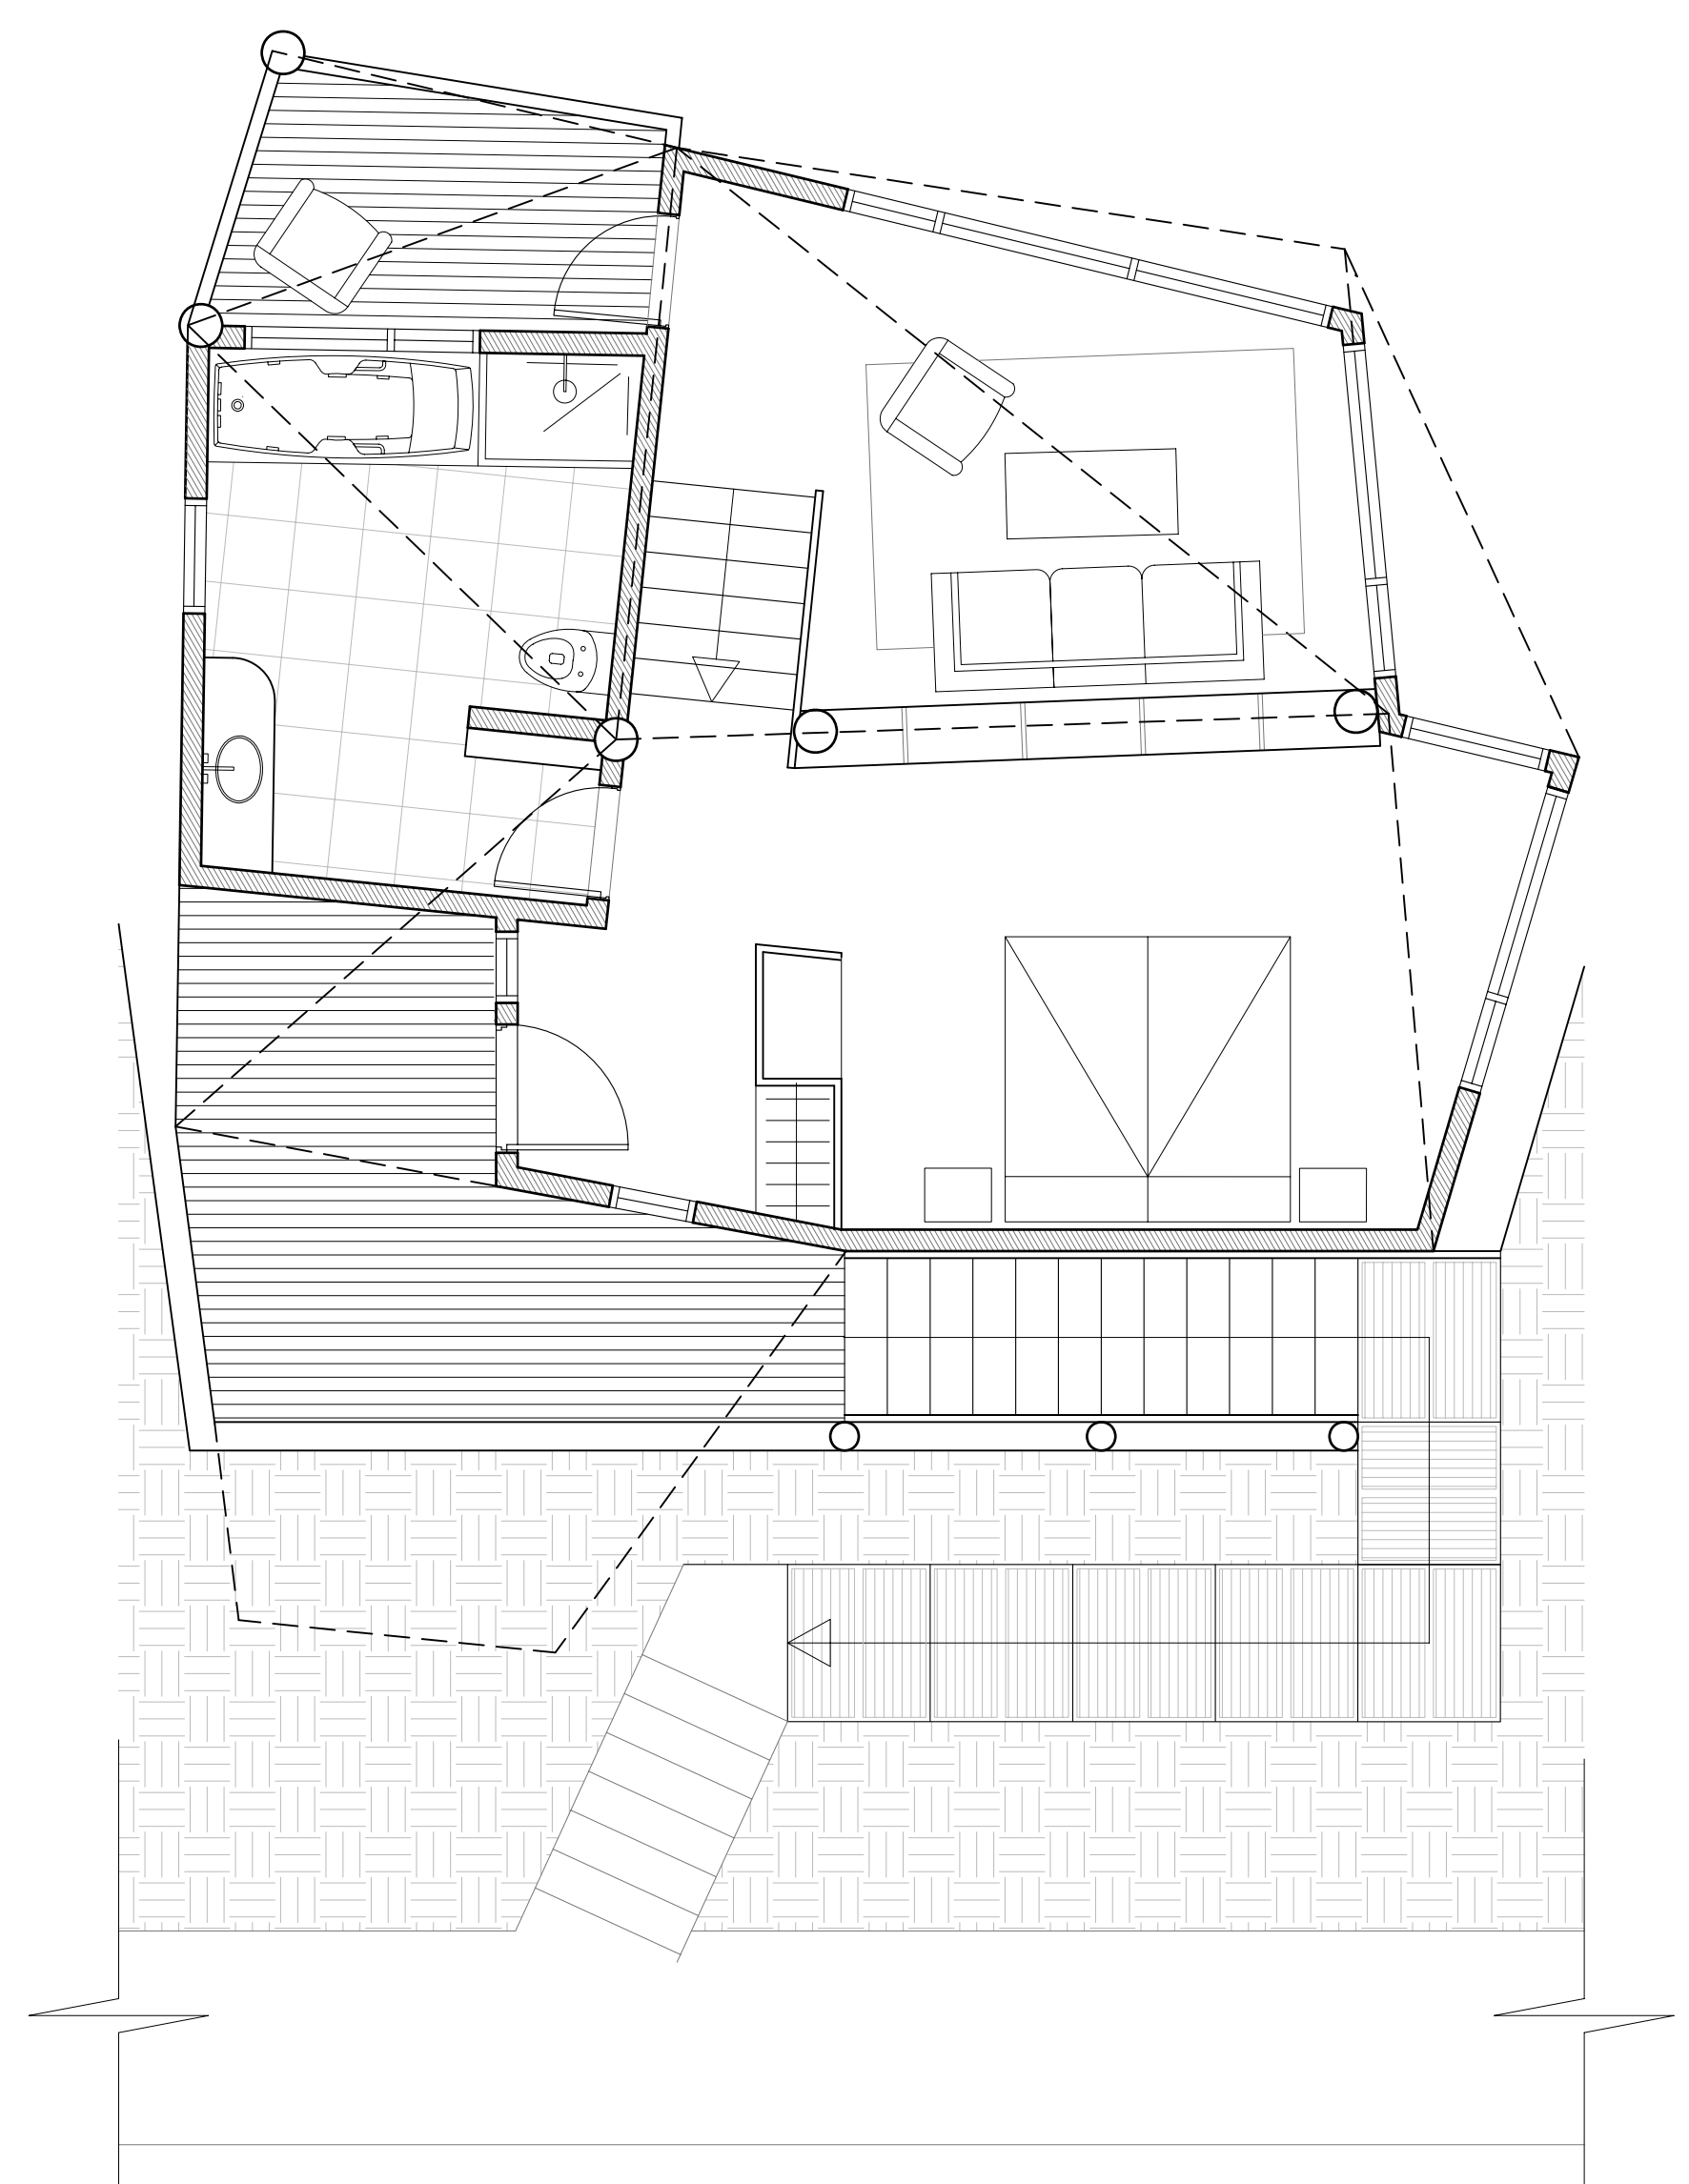


PLANTA GENERAL

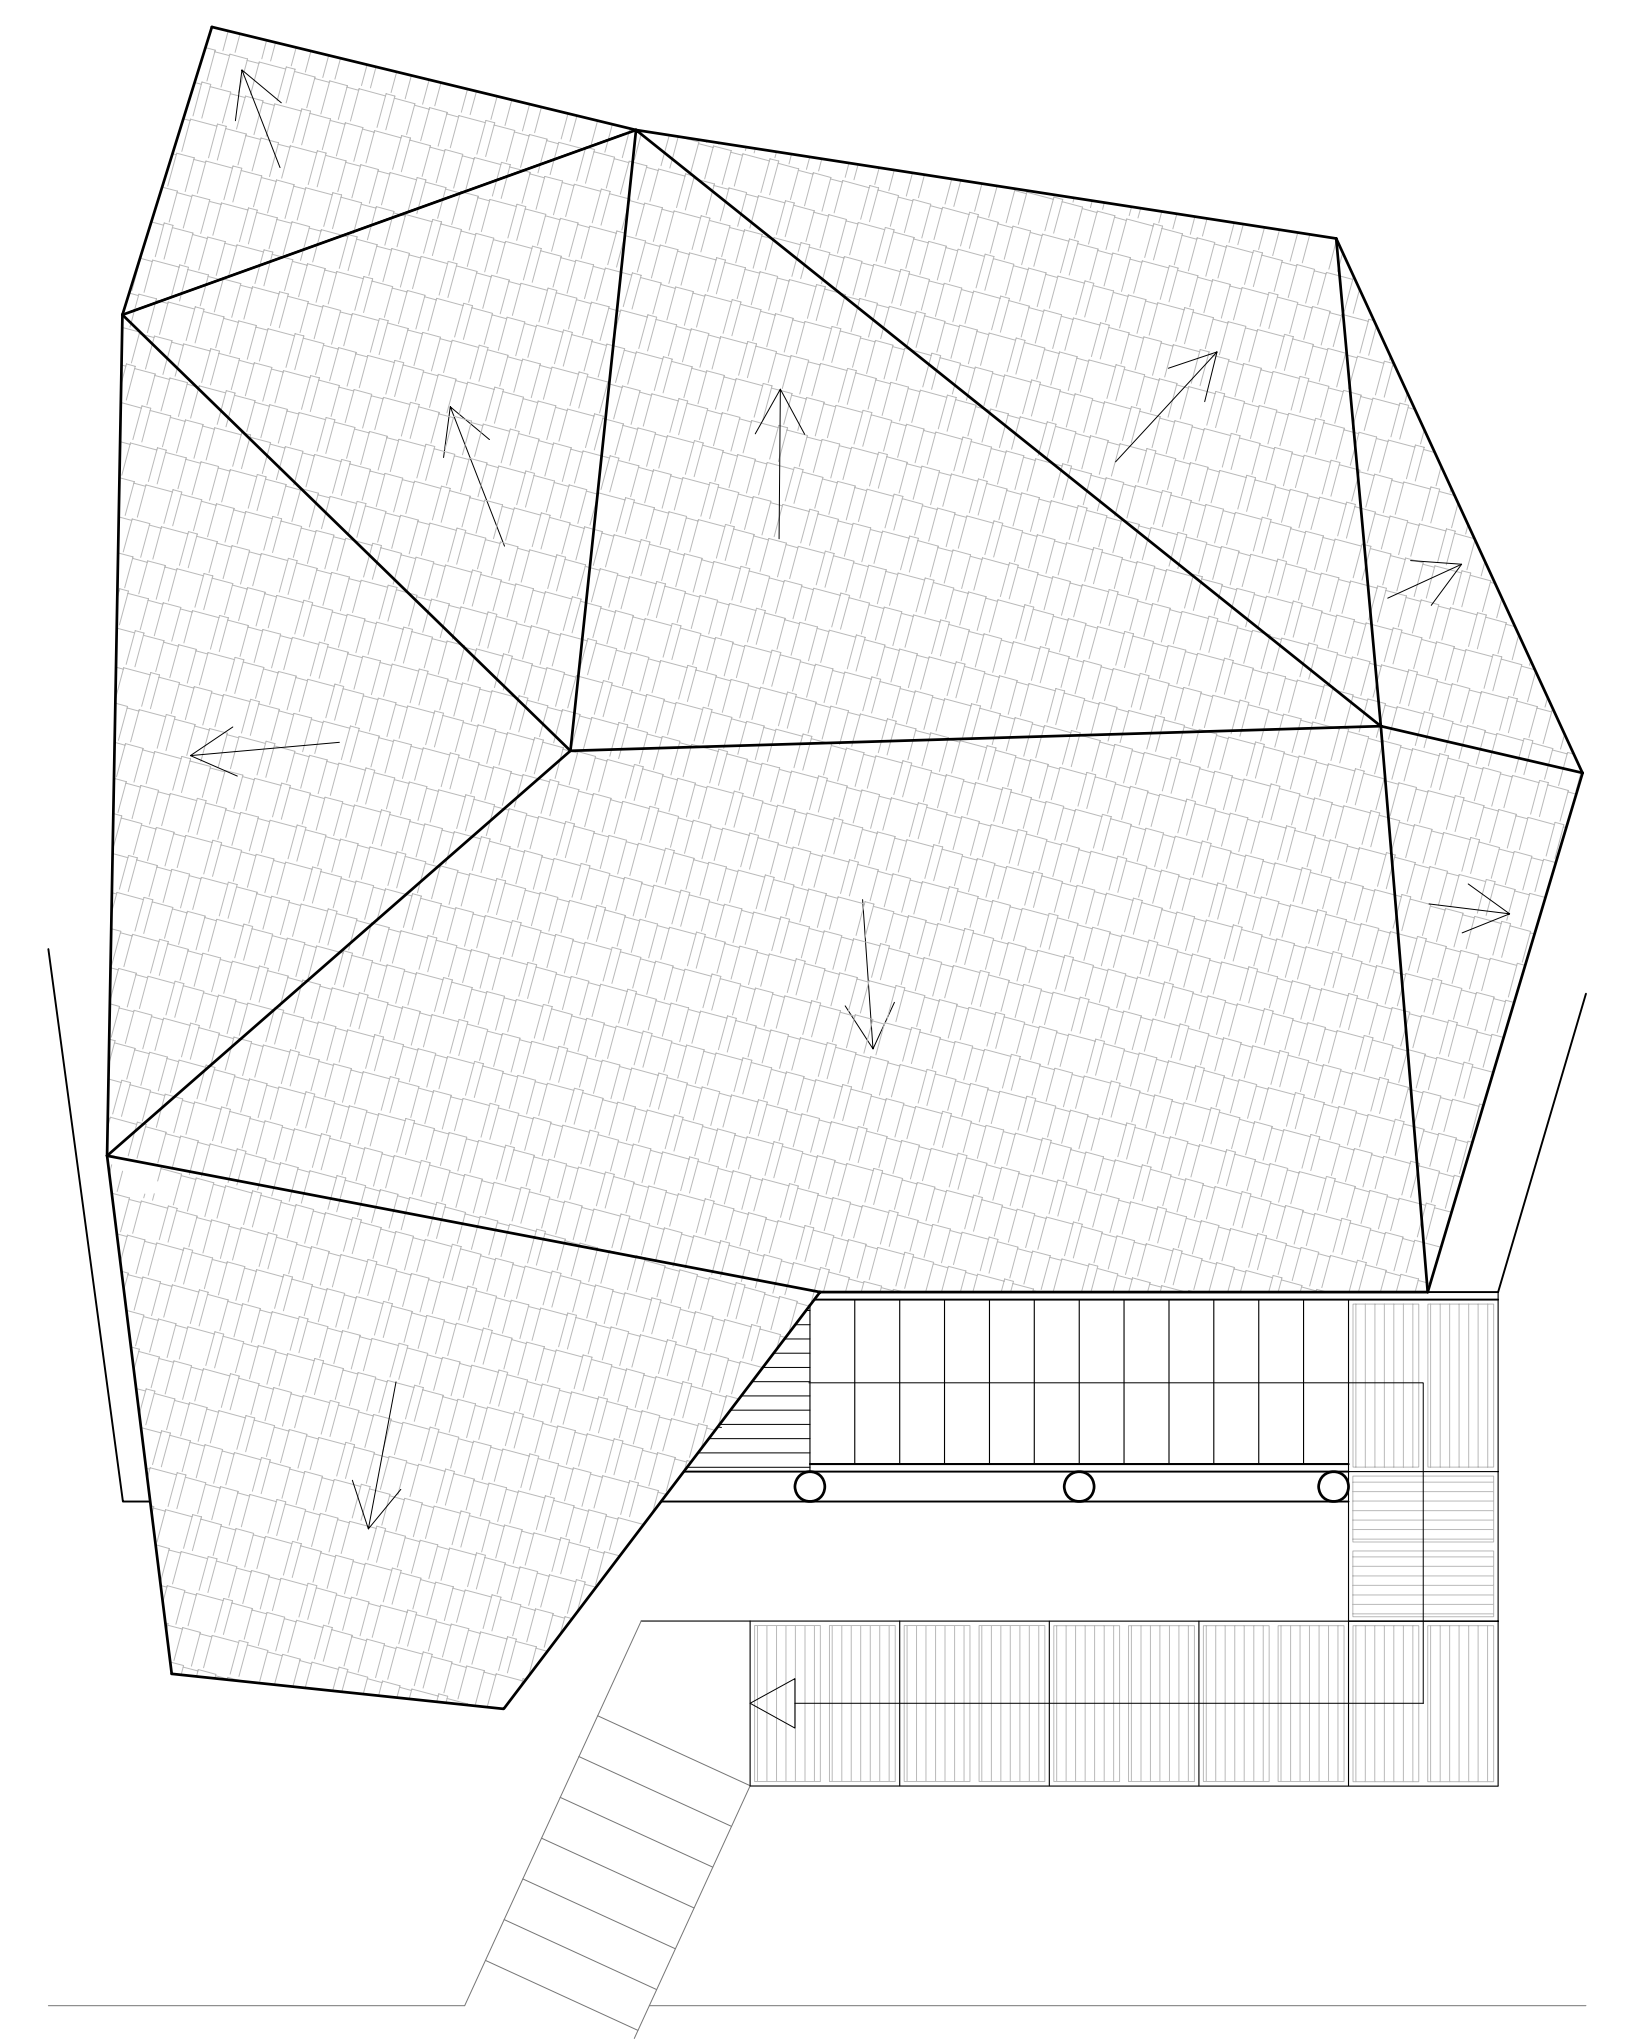

REVESTIMIENTO TECHUMBRE




PIEDRA REFERENCIA

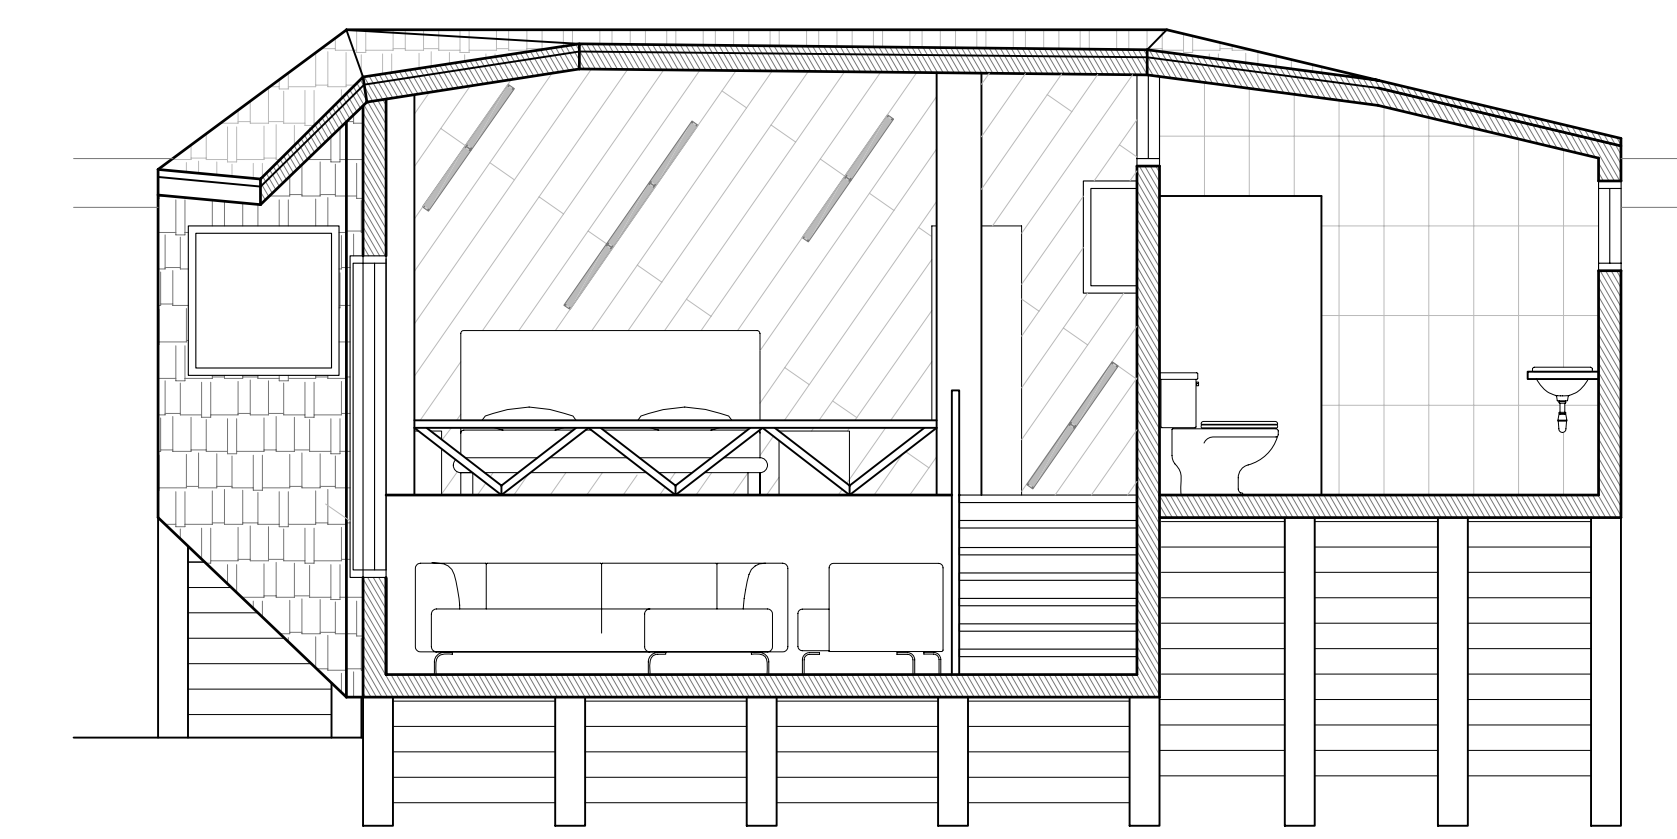


CORTE LONGITUDINAL




CORTE TRANSVERSAL

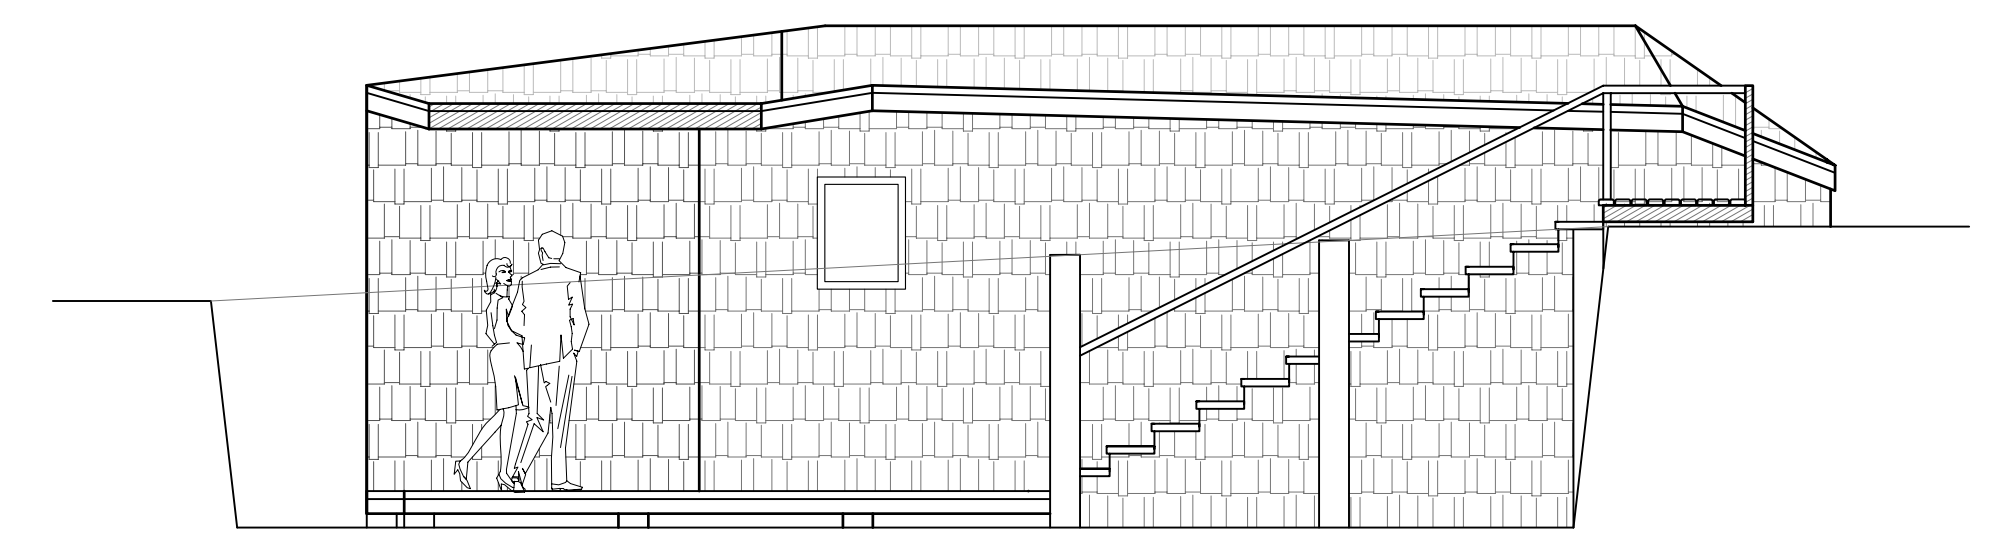


ELEVACION ORIENTE

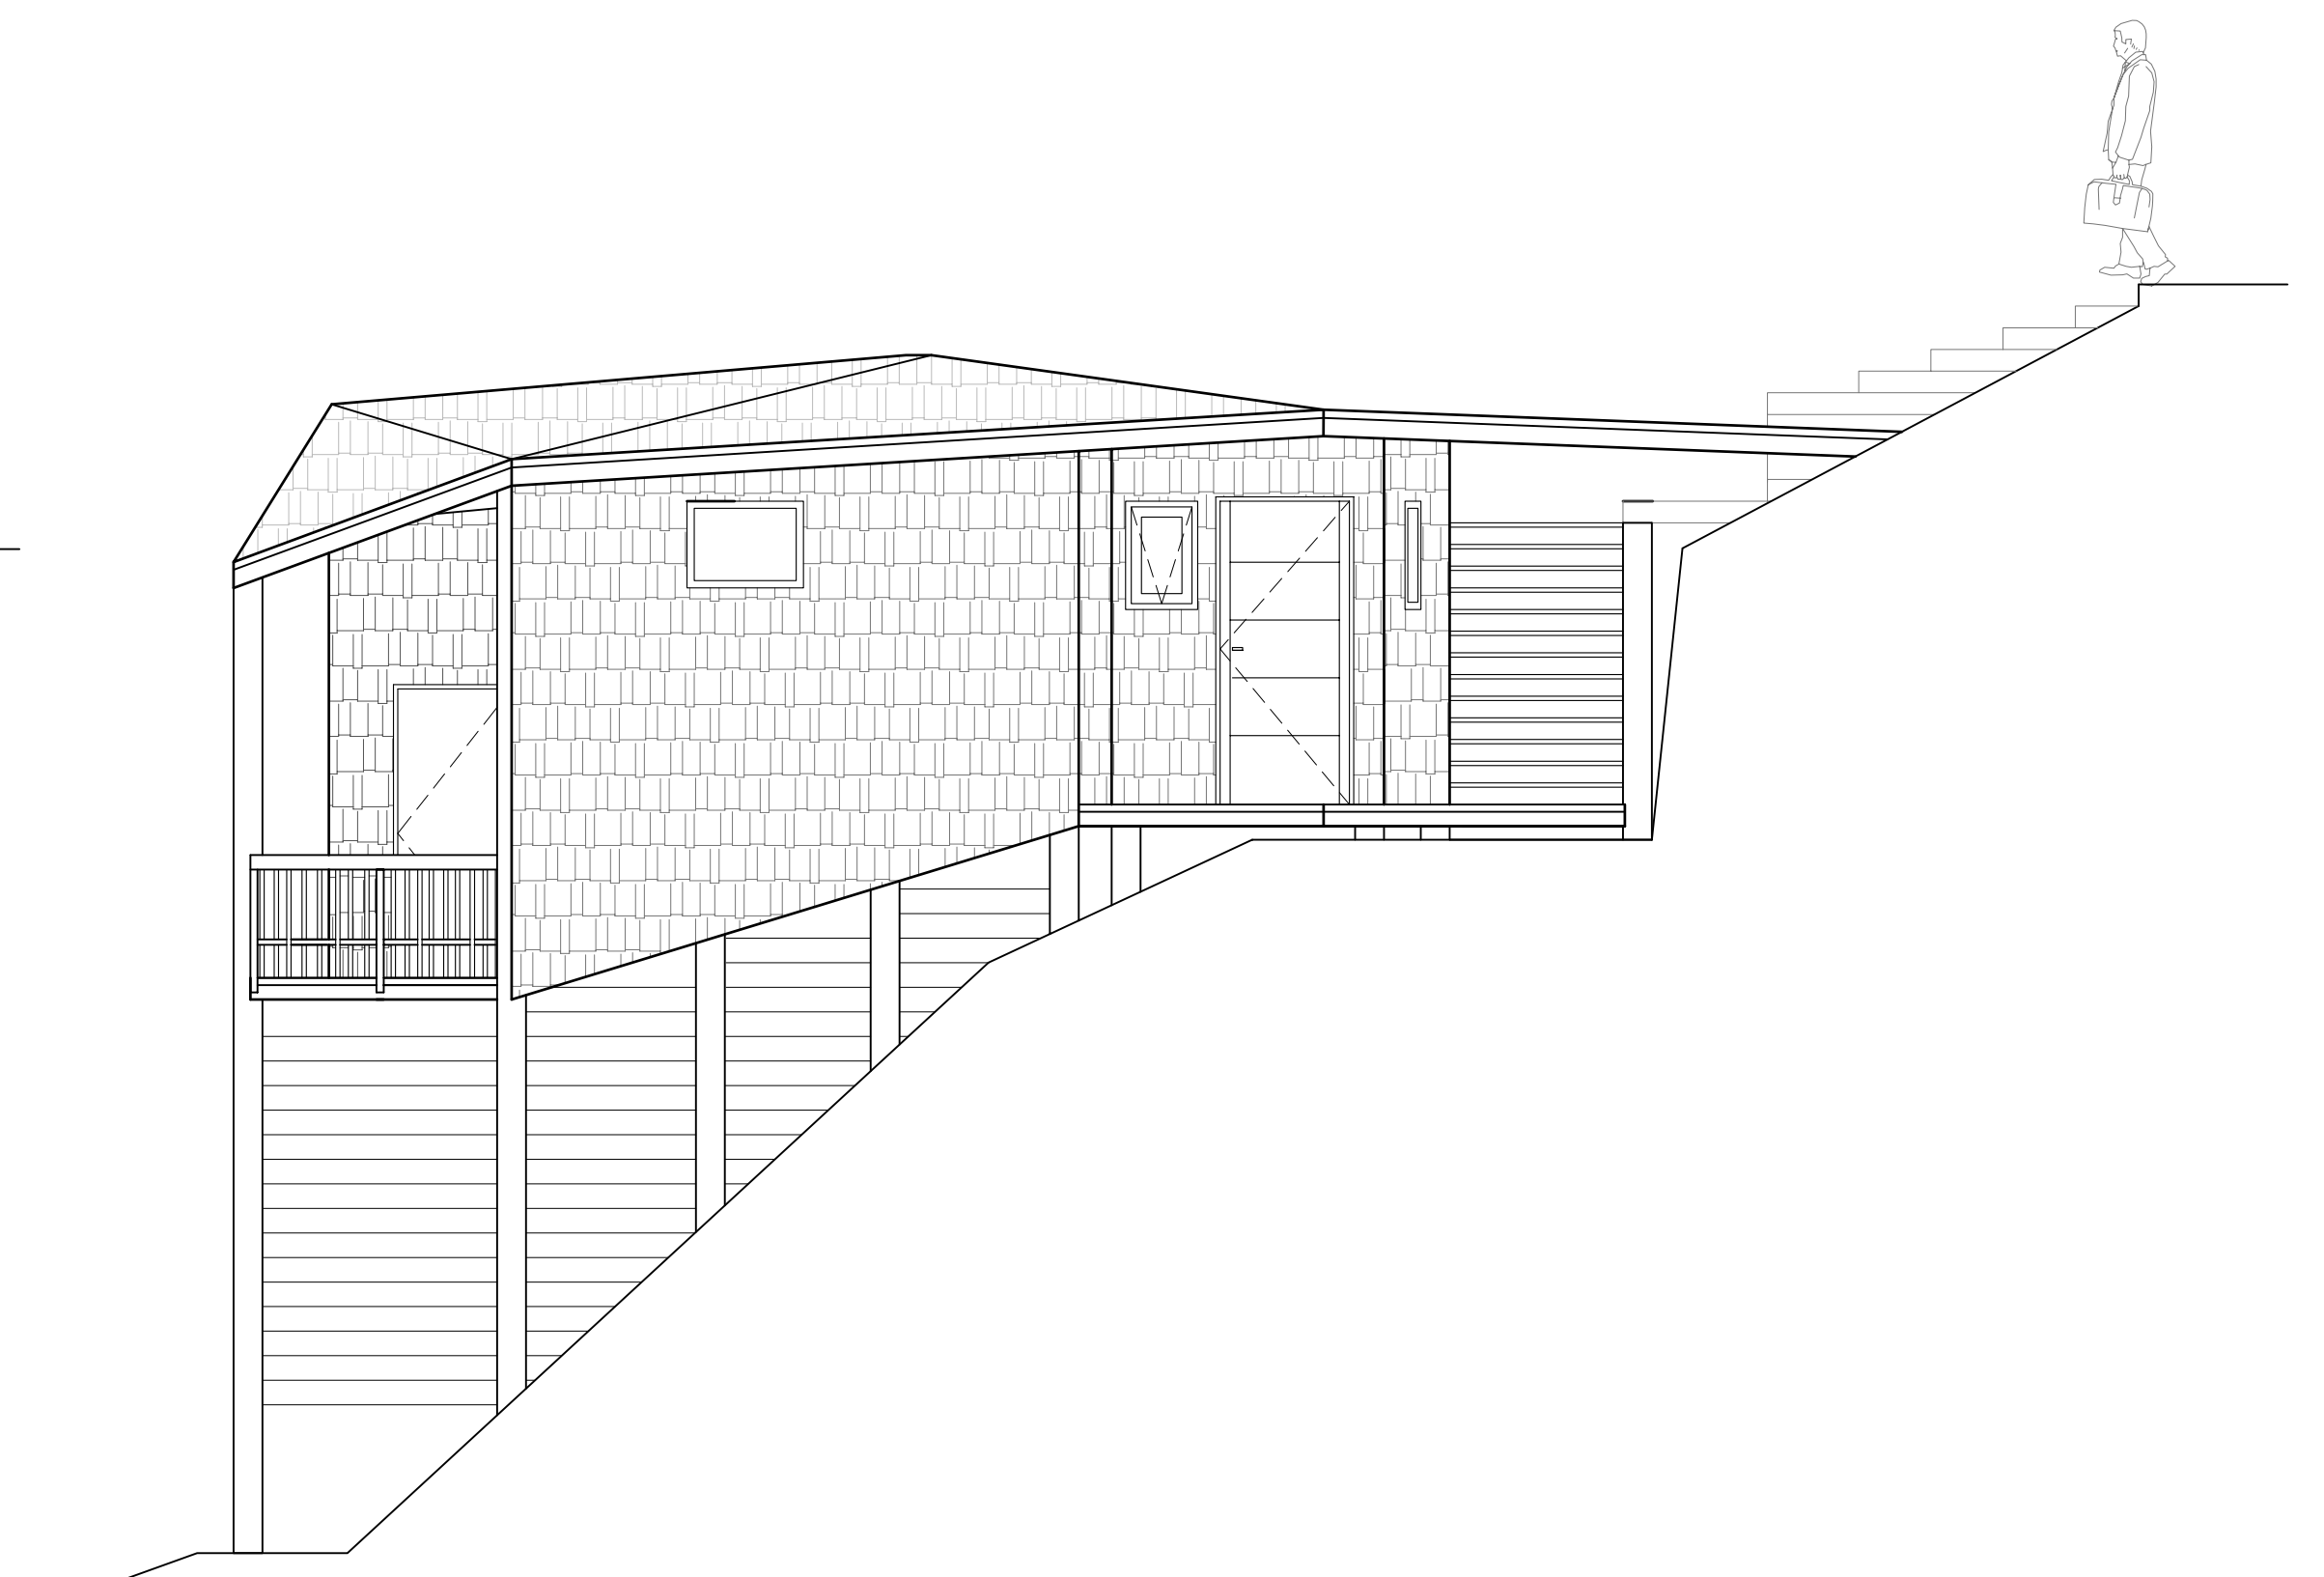

ELEVACION SUR

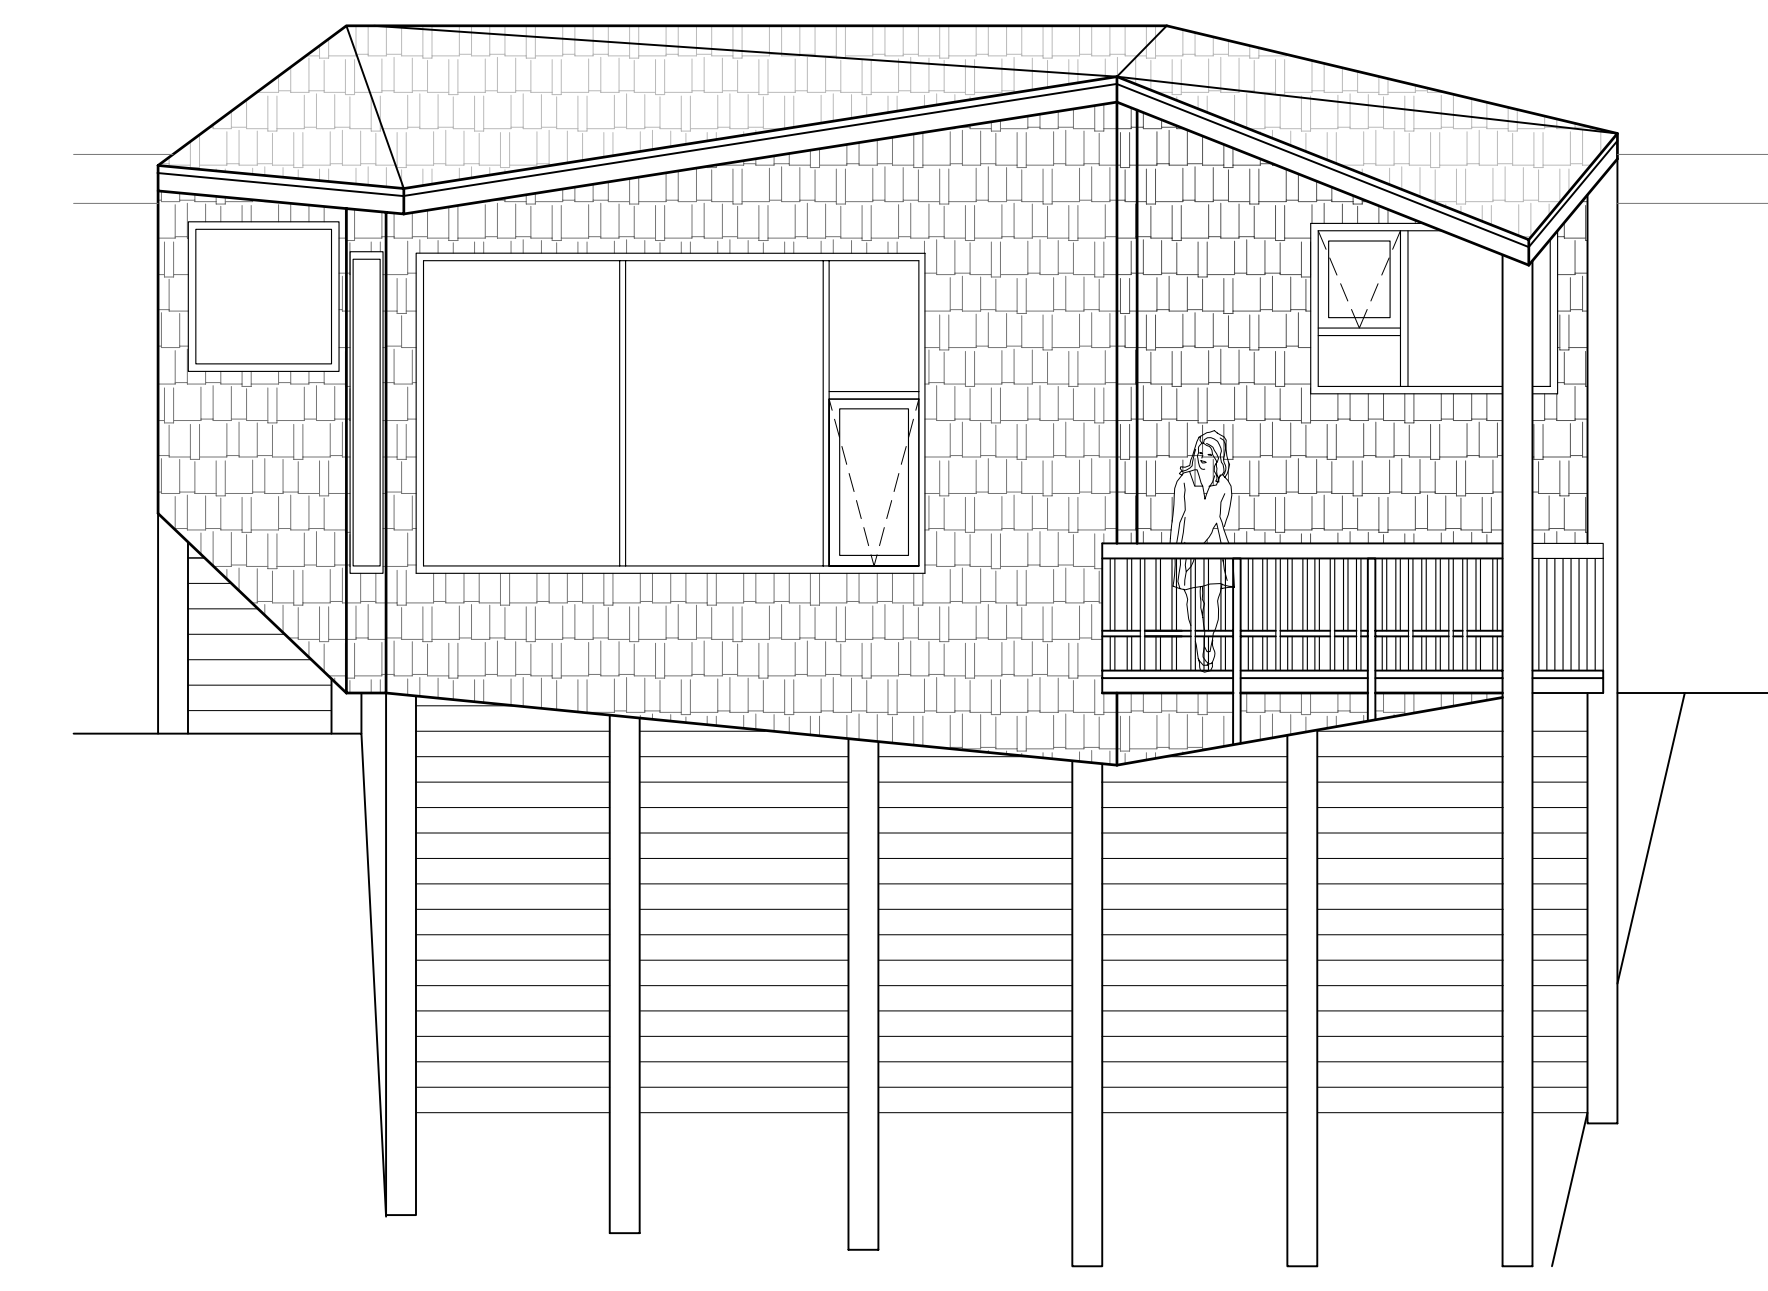

ELEVACION PONIENTE

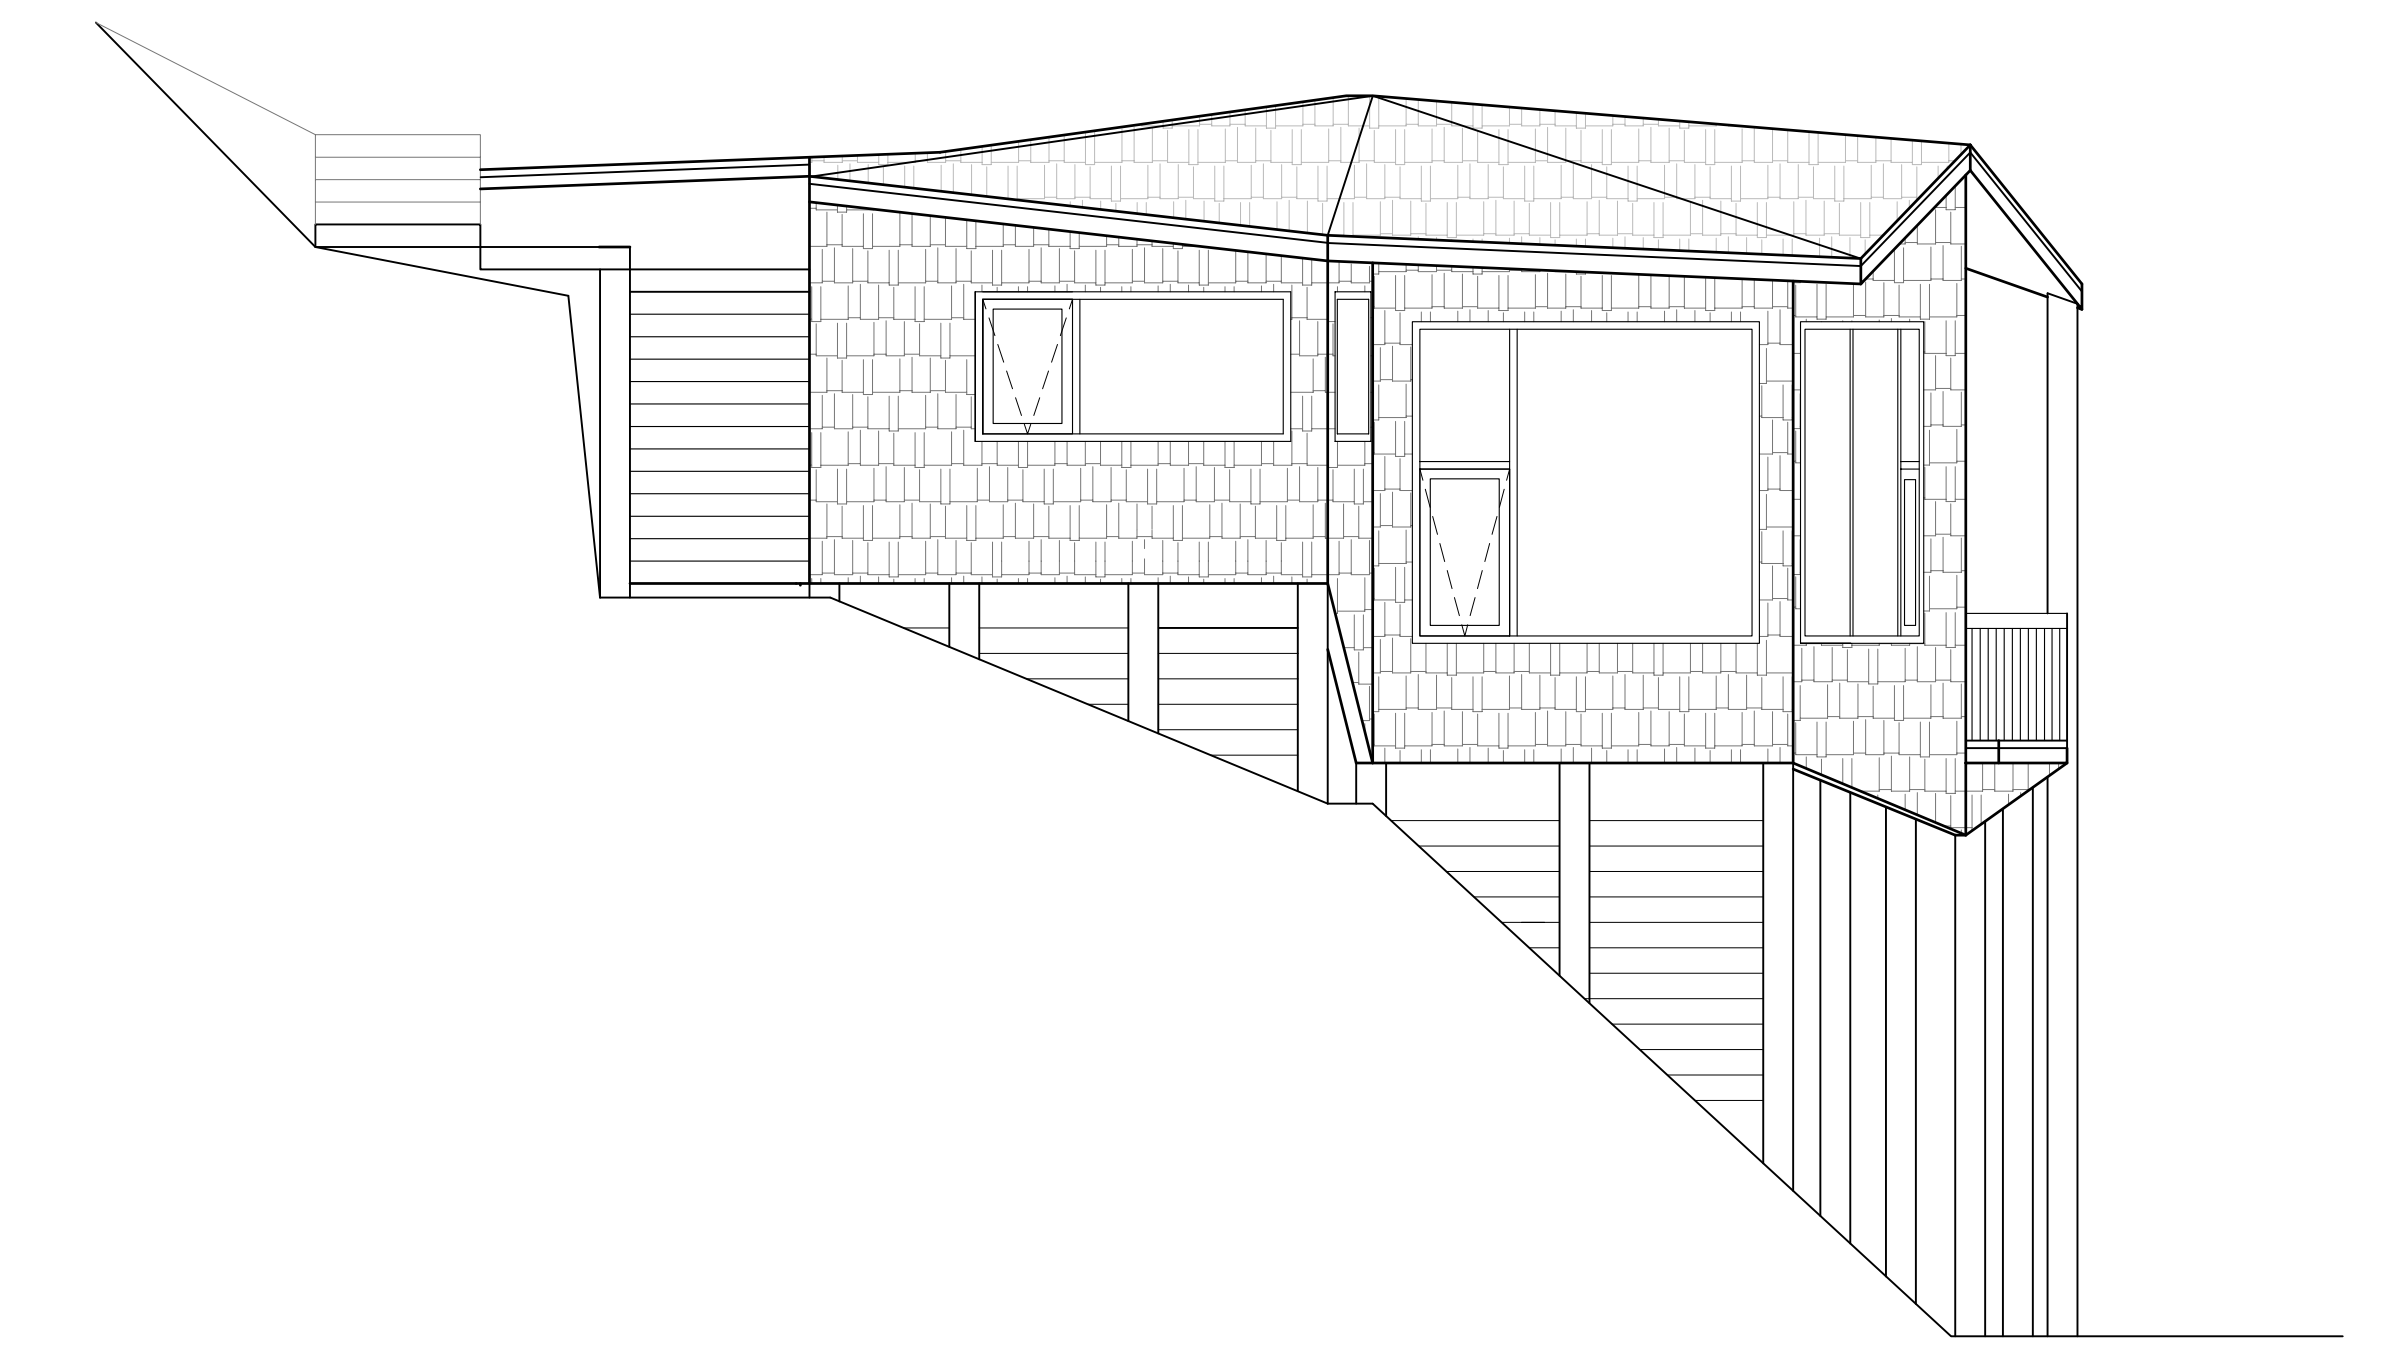

ELEVACION NORTE