


Pianta interrato



Legenda

- OPERE PREVISTE E NON REALIZZATE
- OPERE IN PROGETTO

NUOVE COSTRUZIONI

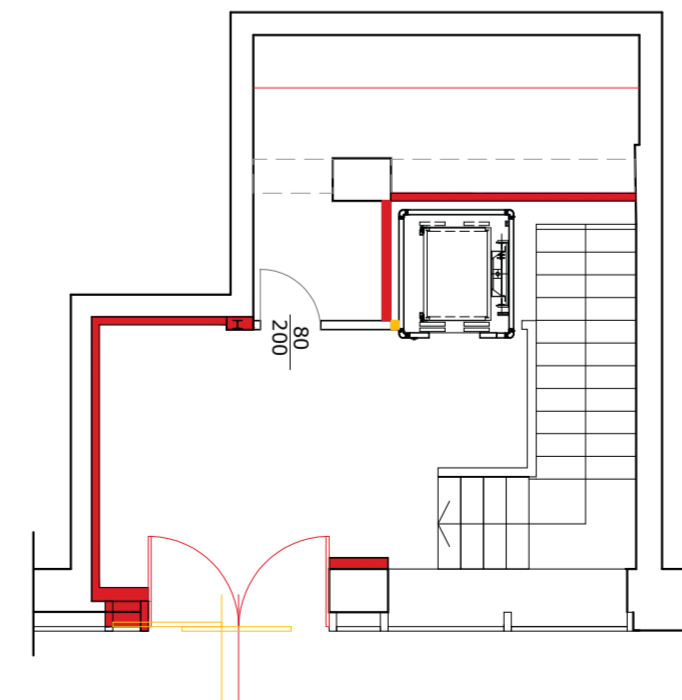

Pianta quota PT

il tecnico incaricato

il committente

comune MILANO - Piazza Velasca 4 N.C.E.U. fg. 437 mapp. 139 sub. 704	
progetto Manutenzione straordinaria - variante	
committente ROSA IMMOBILIARE s.r.l.-Piazza della Repubblica 26-Milano P.Iva 09245360962	
studio tecnico arch. Marco Valenti arch. Lorenzo Serafin via G.G. Mora 22 - Milano	
 <small>Studio - Via g. g. mora 22 20121 Milano Tel./fax +39.02.39811337</small>	
titolo della tavola planimetrie stato di confronto	scala 1:100
tavole sostituite	nome file data
tavola in vigore 04	nome file data 20220302_Velasca_Variante PUNTO VENDITA.dwg 17/3/2022