



Pozzetto allaccio Fognatura scala 1:1000




Impianti e condotte rete TELE COM scala 1:1000

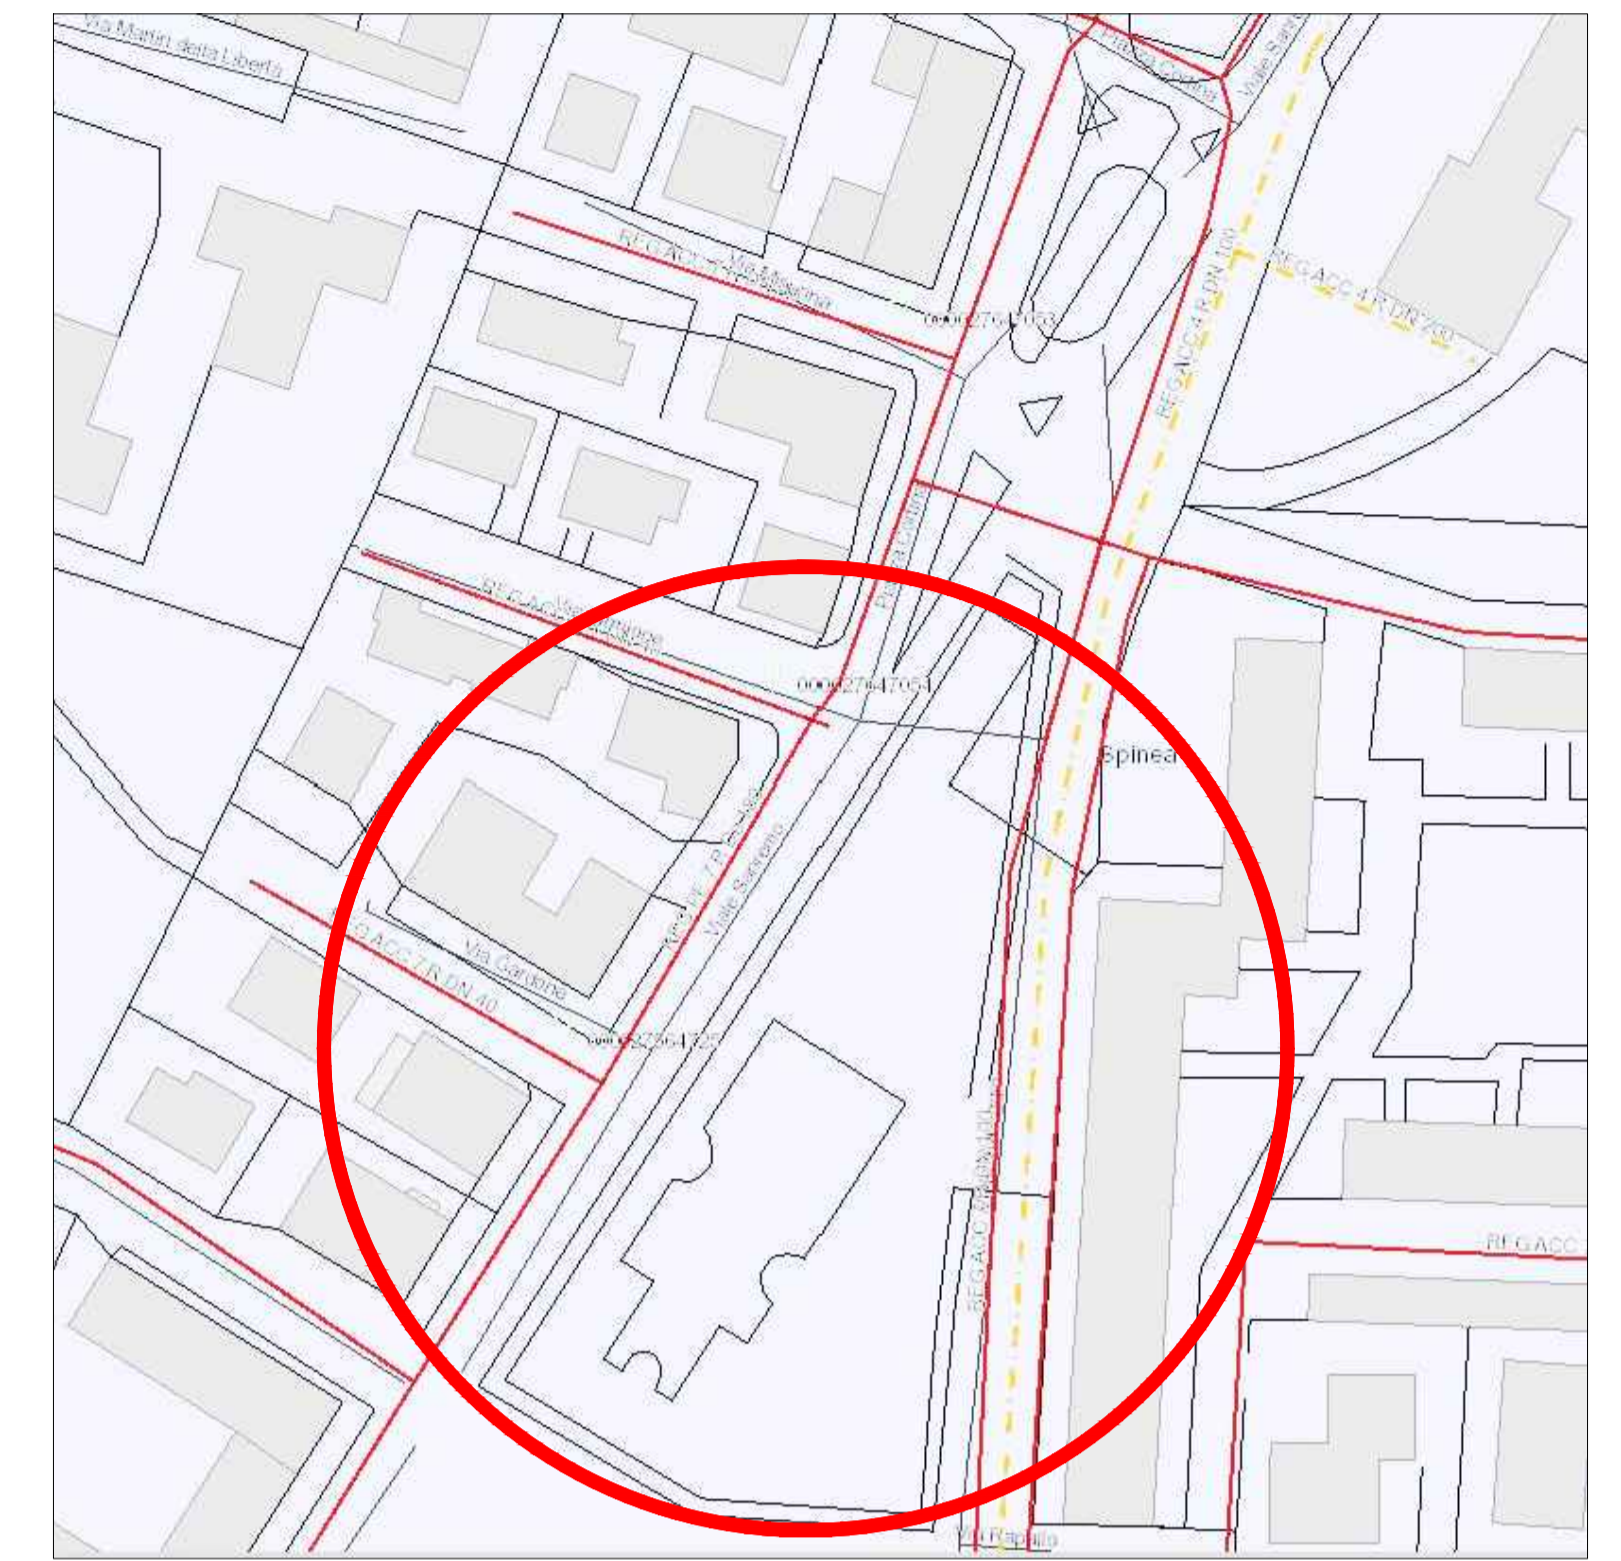


Condotte gas metano scala 1:1000

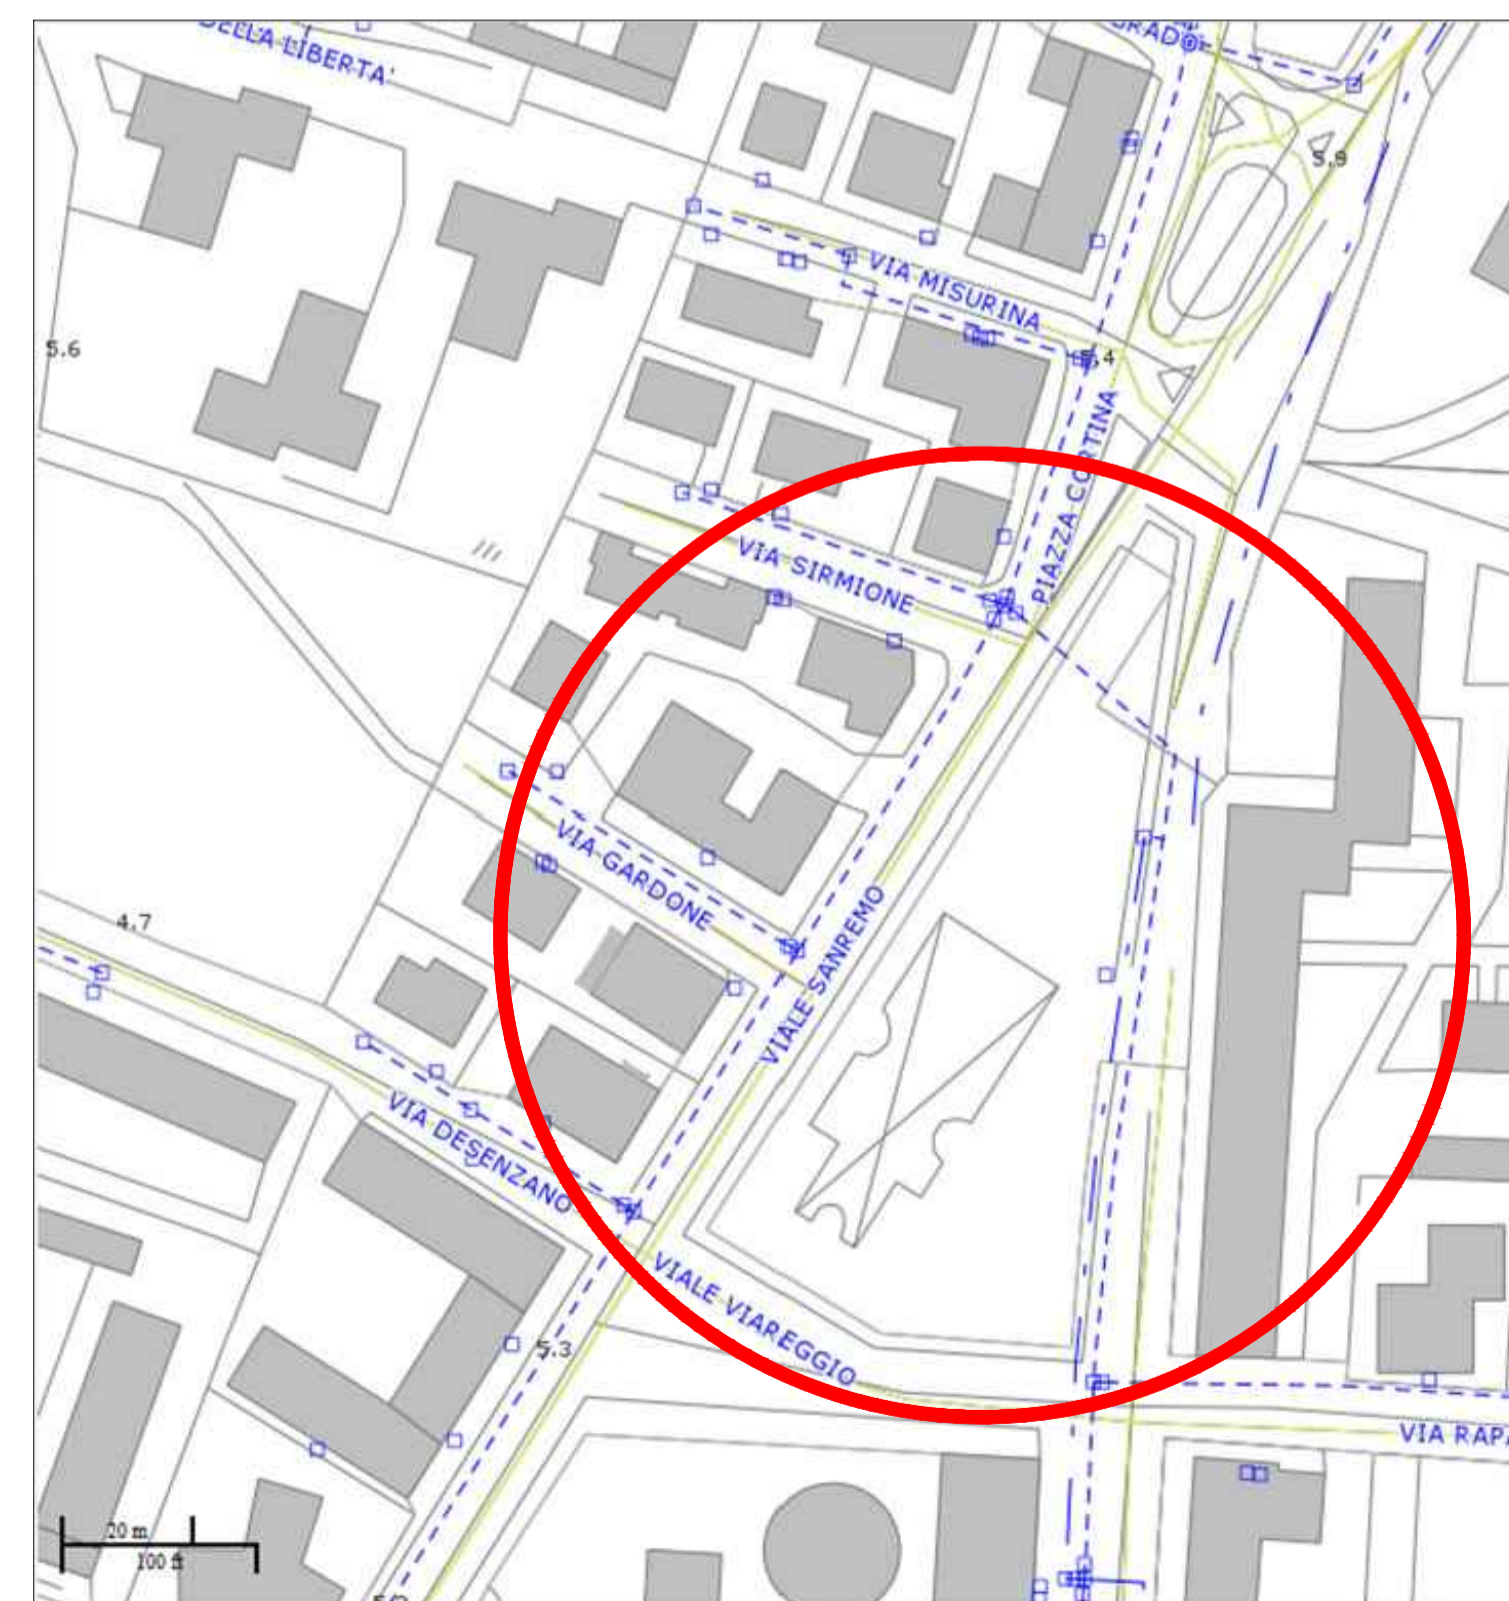

Condotte rete idrica acquedotto scala 1:1000

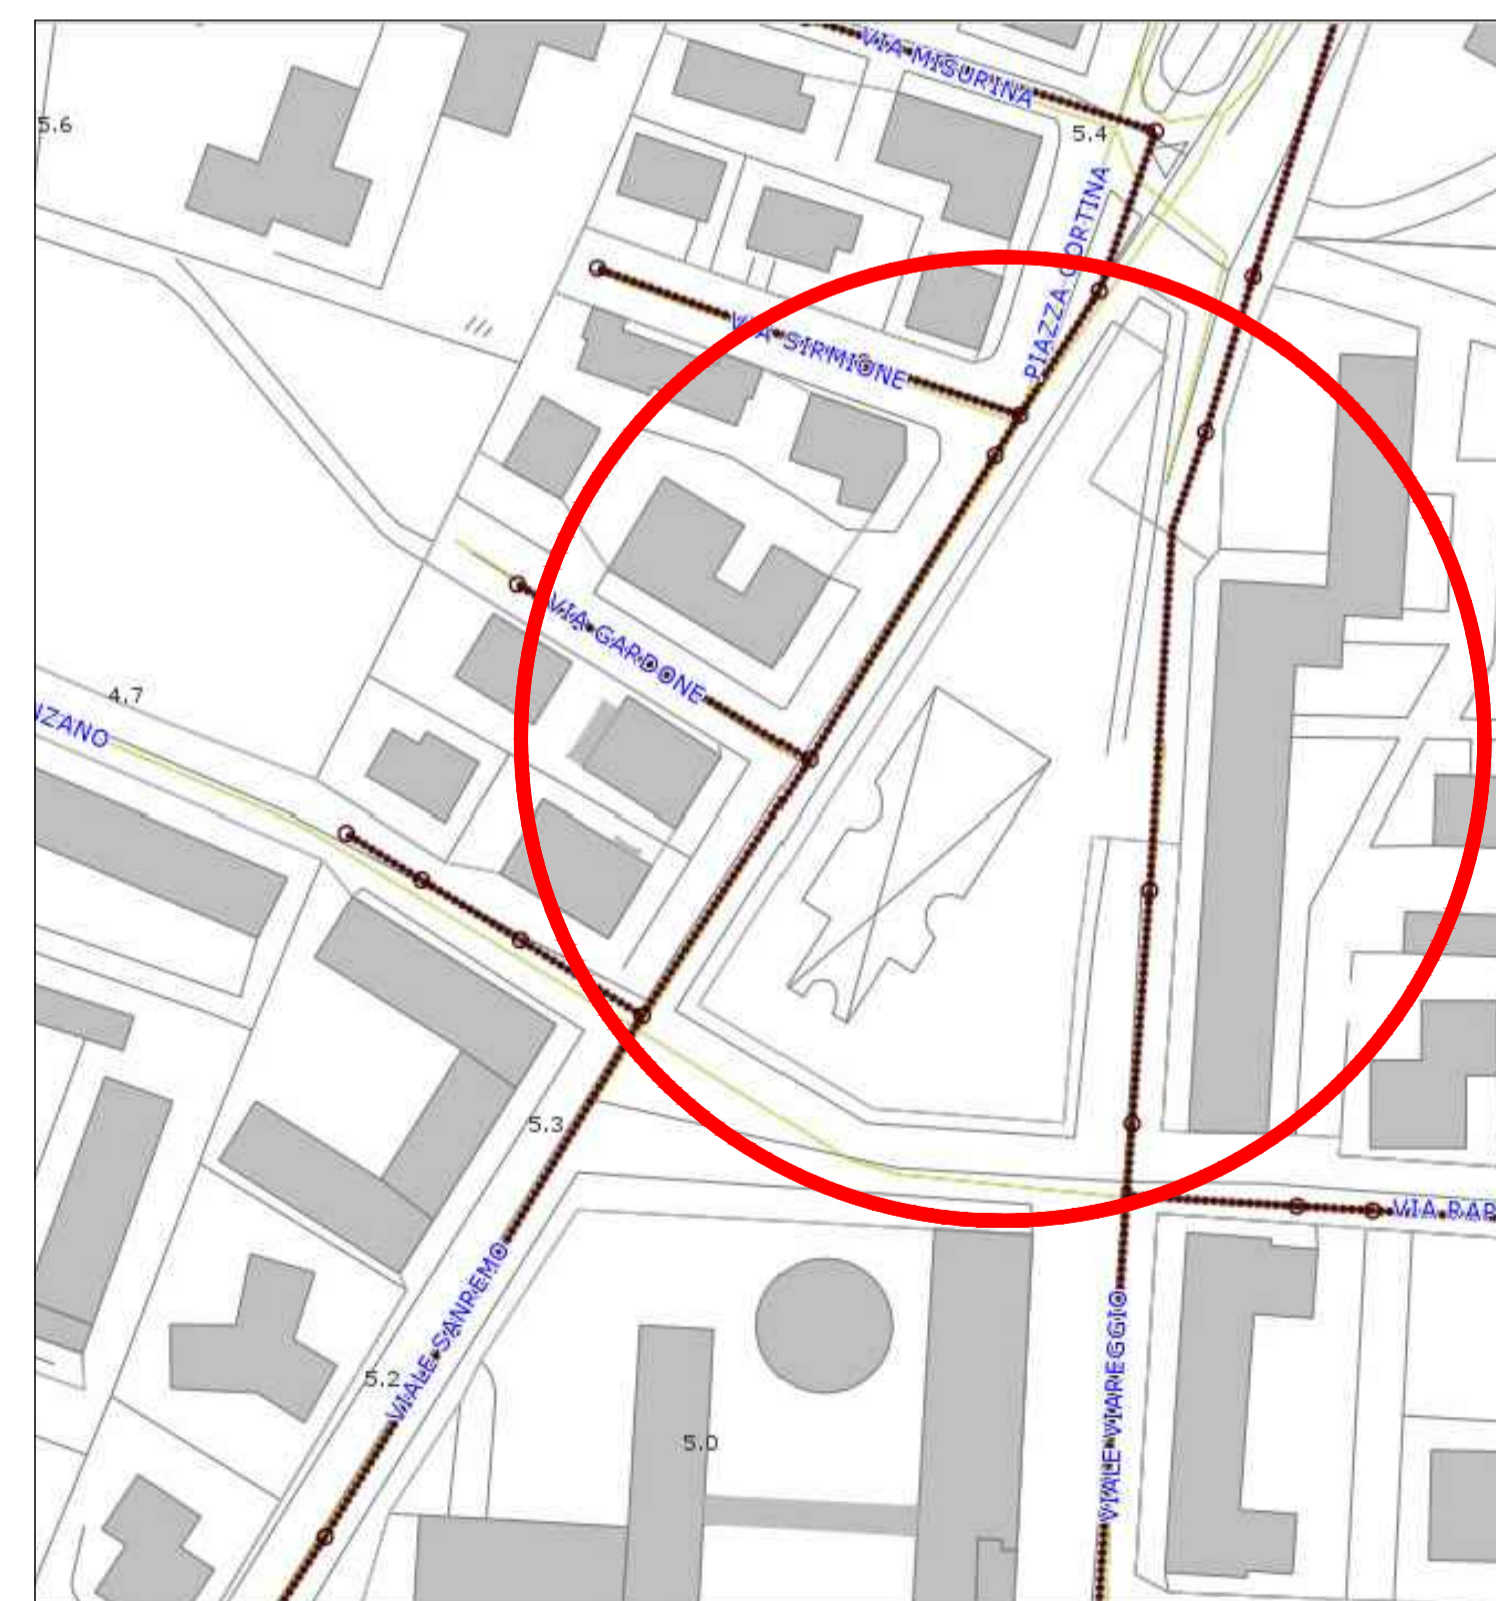


Condotte rete fognatura nera scala 1:1000

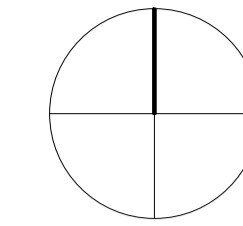

REGIONE VENETO
- CITTA' METROPOLITANA DI VENEZIA -
COMUNE DI SPIEA

OGGETTO : INTERVENTO DI RIQUALIFICAZIONE DELL'AREA URBANA DI PIAZZA CORTINA Villaggio dei Fiori
Delibera della Giunta Comunale N. 103 del 26/07/2018
PROGETTO ESECUTIVO
PROGETTO PRIMO STRALCIO 1-1a

COMMITTENTE :  **CITTA' DI SPIEA**
Piazza del Municipio 1-30038 Spinea (VE)
P.IVA.:00683400279
Settore: Infrastrutture e Patrimonio

PROGETTISTA :  **Dott. arch. GIORGIO MAURO**
Via Ca Rezzonico, n.13/z -30035- Mirano (VE)
tel./fax. +39 041436918 cell. +39 3483032764
e-mail: archigiorg@libero.it

STATO DI FATTO TAVOLA SOTTO SERVIZI CONDOTTE RETI E IMPIANTI

PRIMO STRALCIO

PROGETTO DEFINITIVO SCALA 1:1000	DATA : agg. al : 19/12/2018	TAVOLA N. SDF.1.0.1. <small>IL PRESENTE DOCUMENTO AGGIORNA E MODIFICA I PRECEDENTI.</small>
-------------------------------------	--------------------------------	--

INDICE	DISEGNO	VERIF.	DATA	MODIFICA

AI TERMINI DI LEGGE GLI ARCHITETTI SI RISERVANO LA PROPRIETA' ESCLUSIVA DEL PRESENTE DOCUMENTO. LA RIPRODUZIONE E' VIETATA.