



elewacja zachodnia

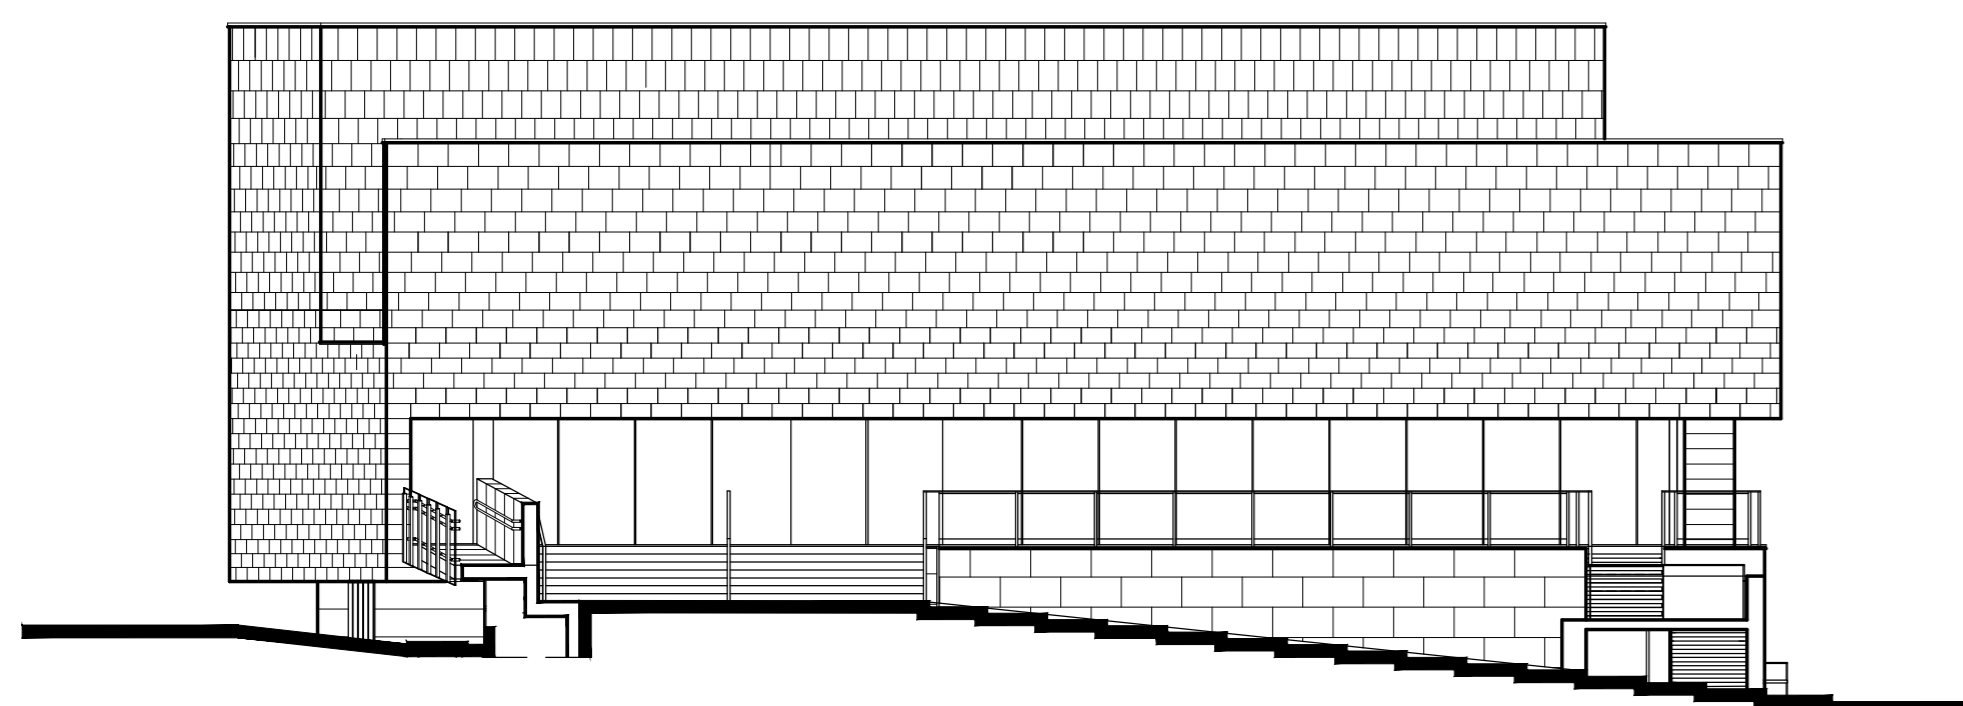

elewacja południowa

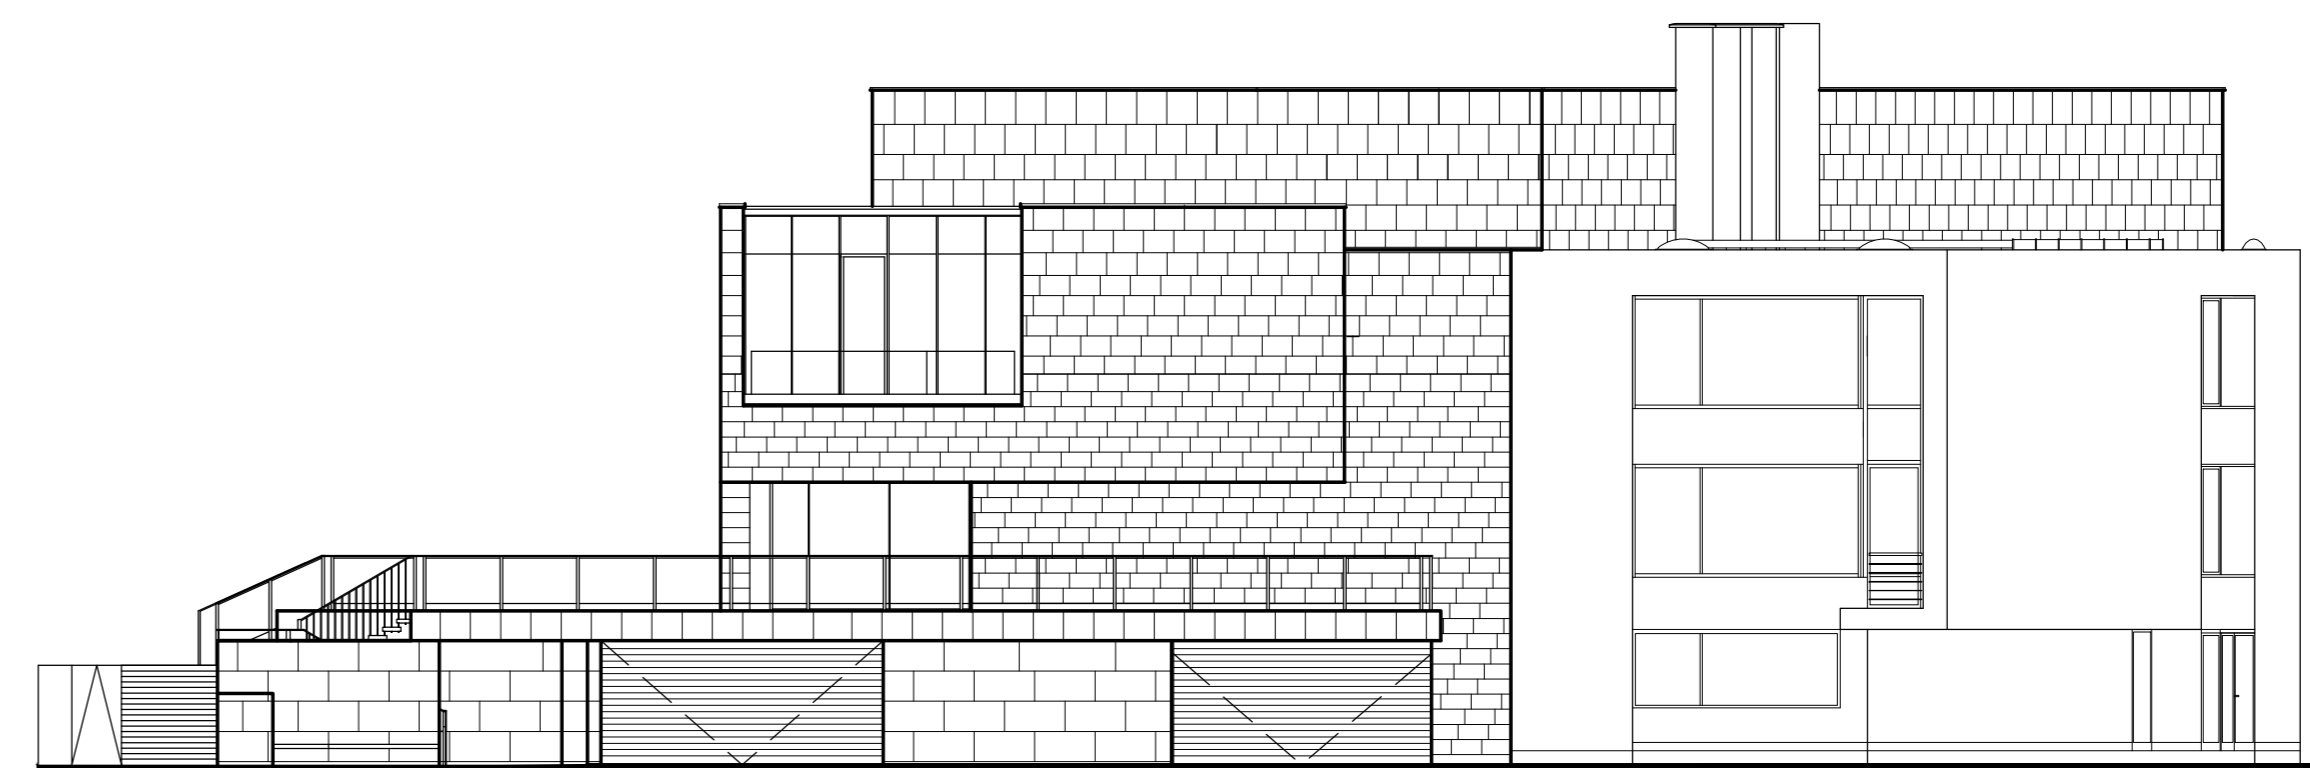

elewacja wschodnia