



Façade principale SUD

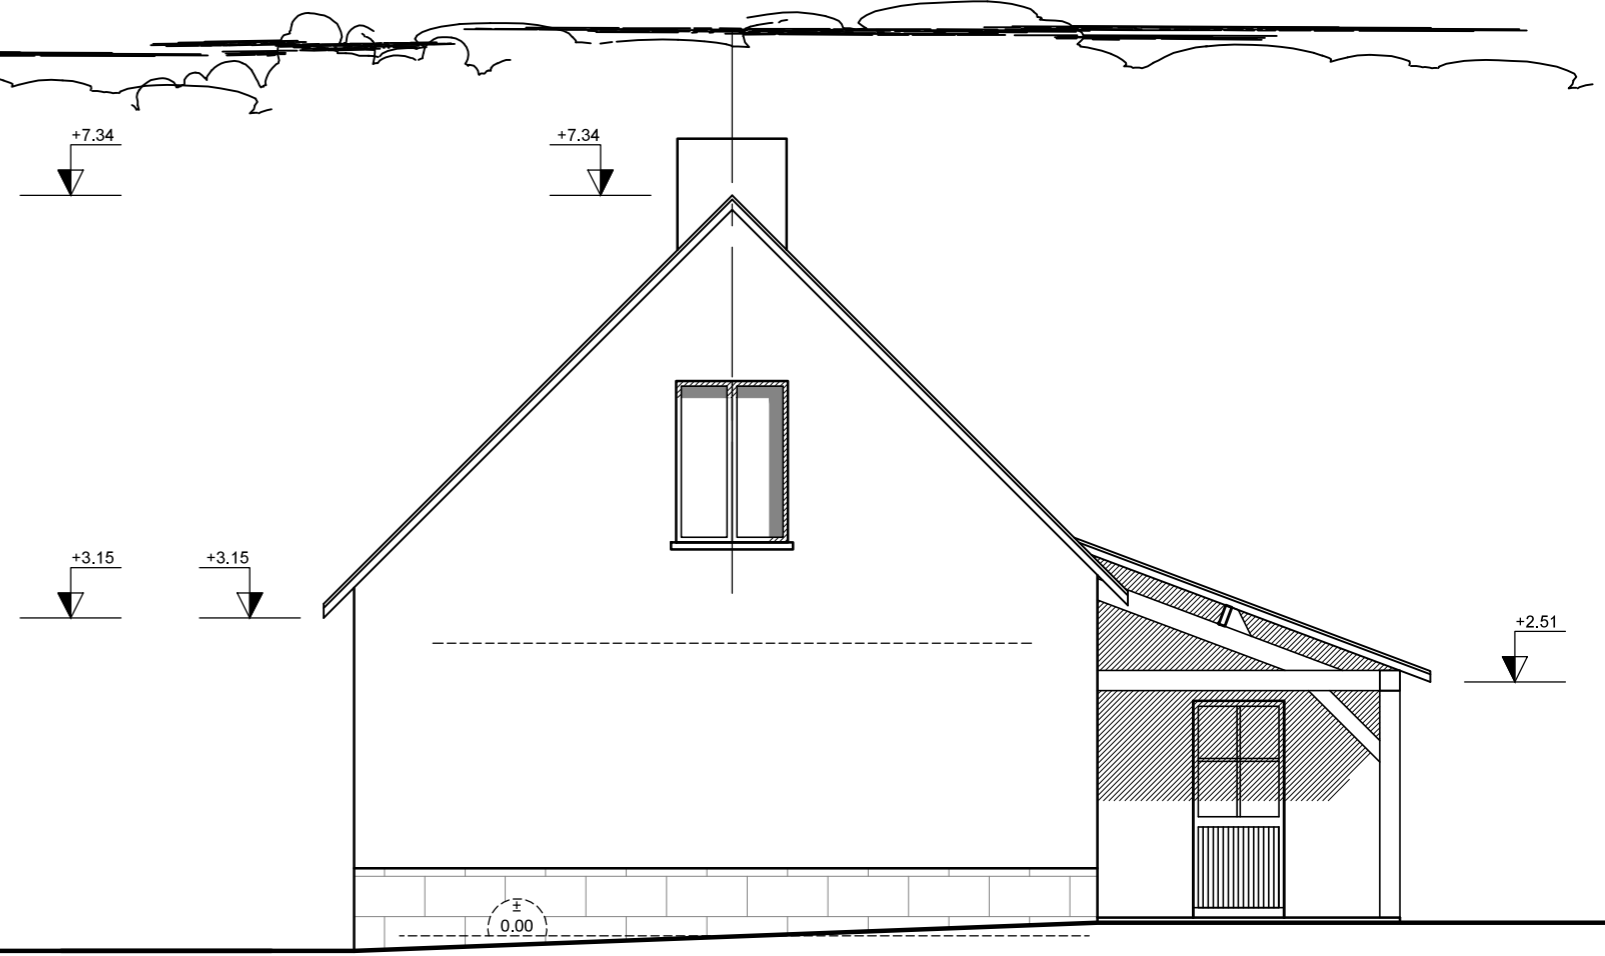

Pignon EST inchangé

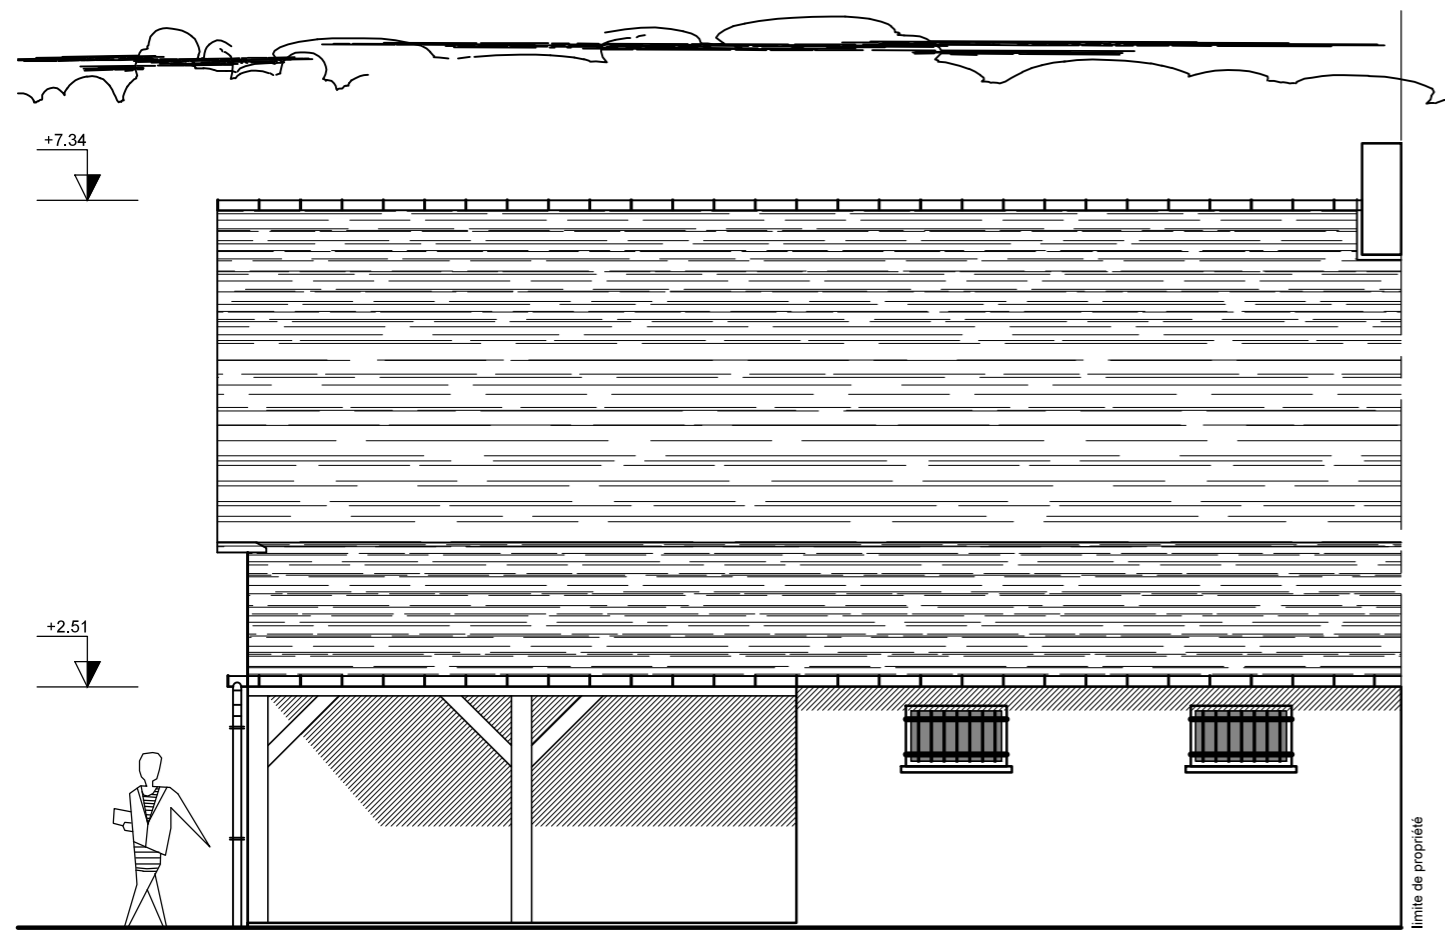

Façade arrière NORD

ETAT EXISTANT
Plan des Façades
échelle : 1/75