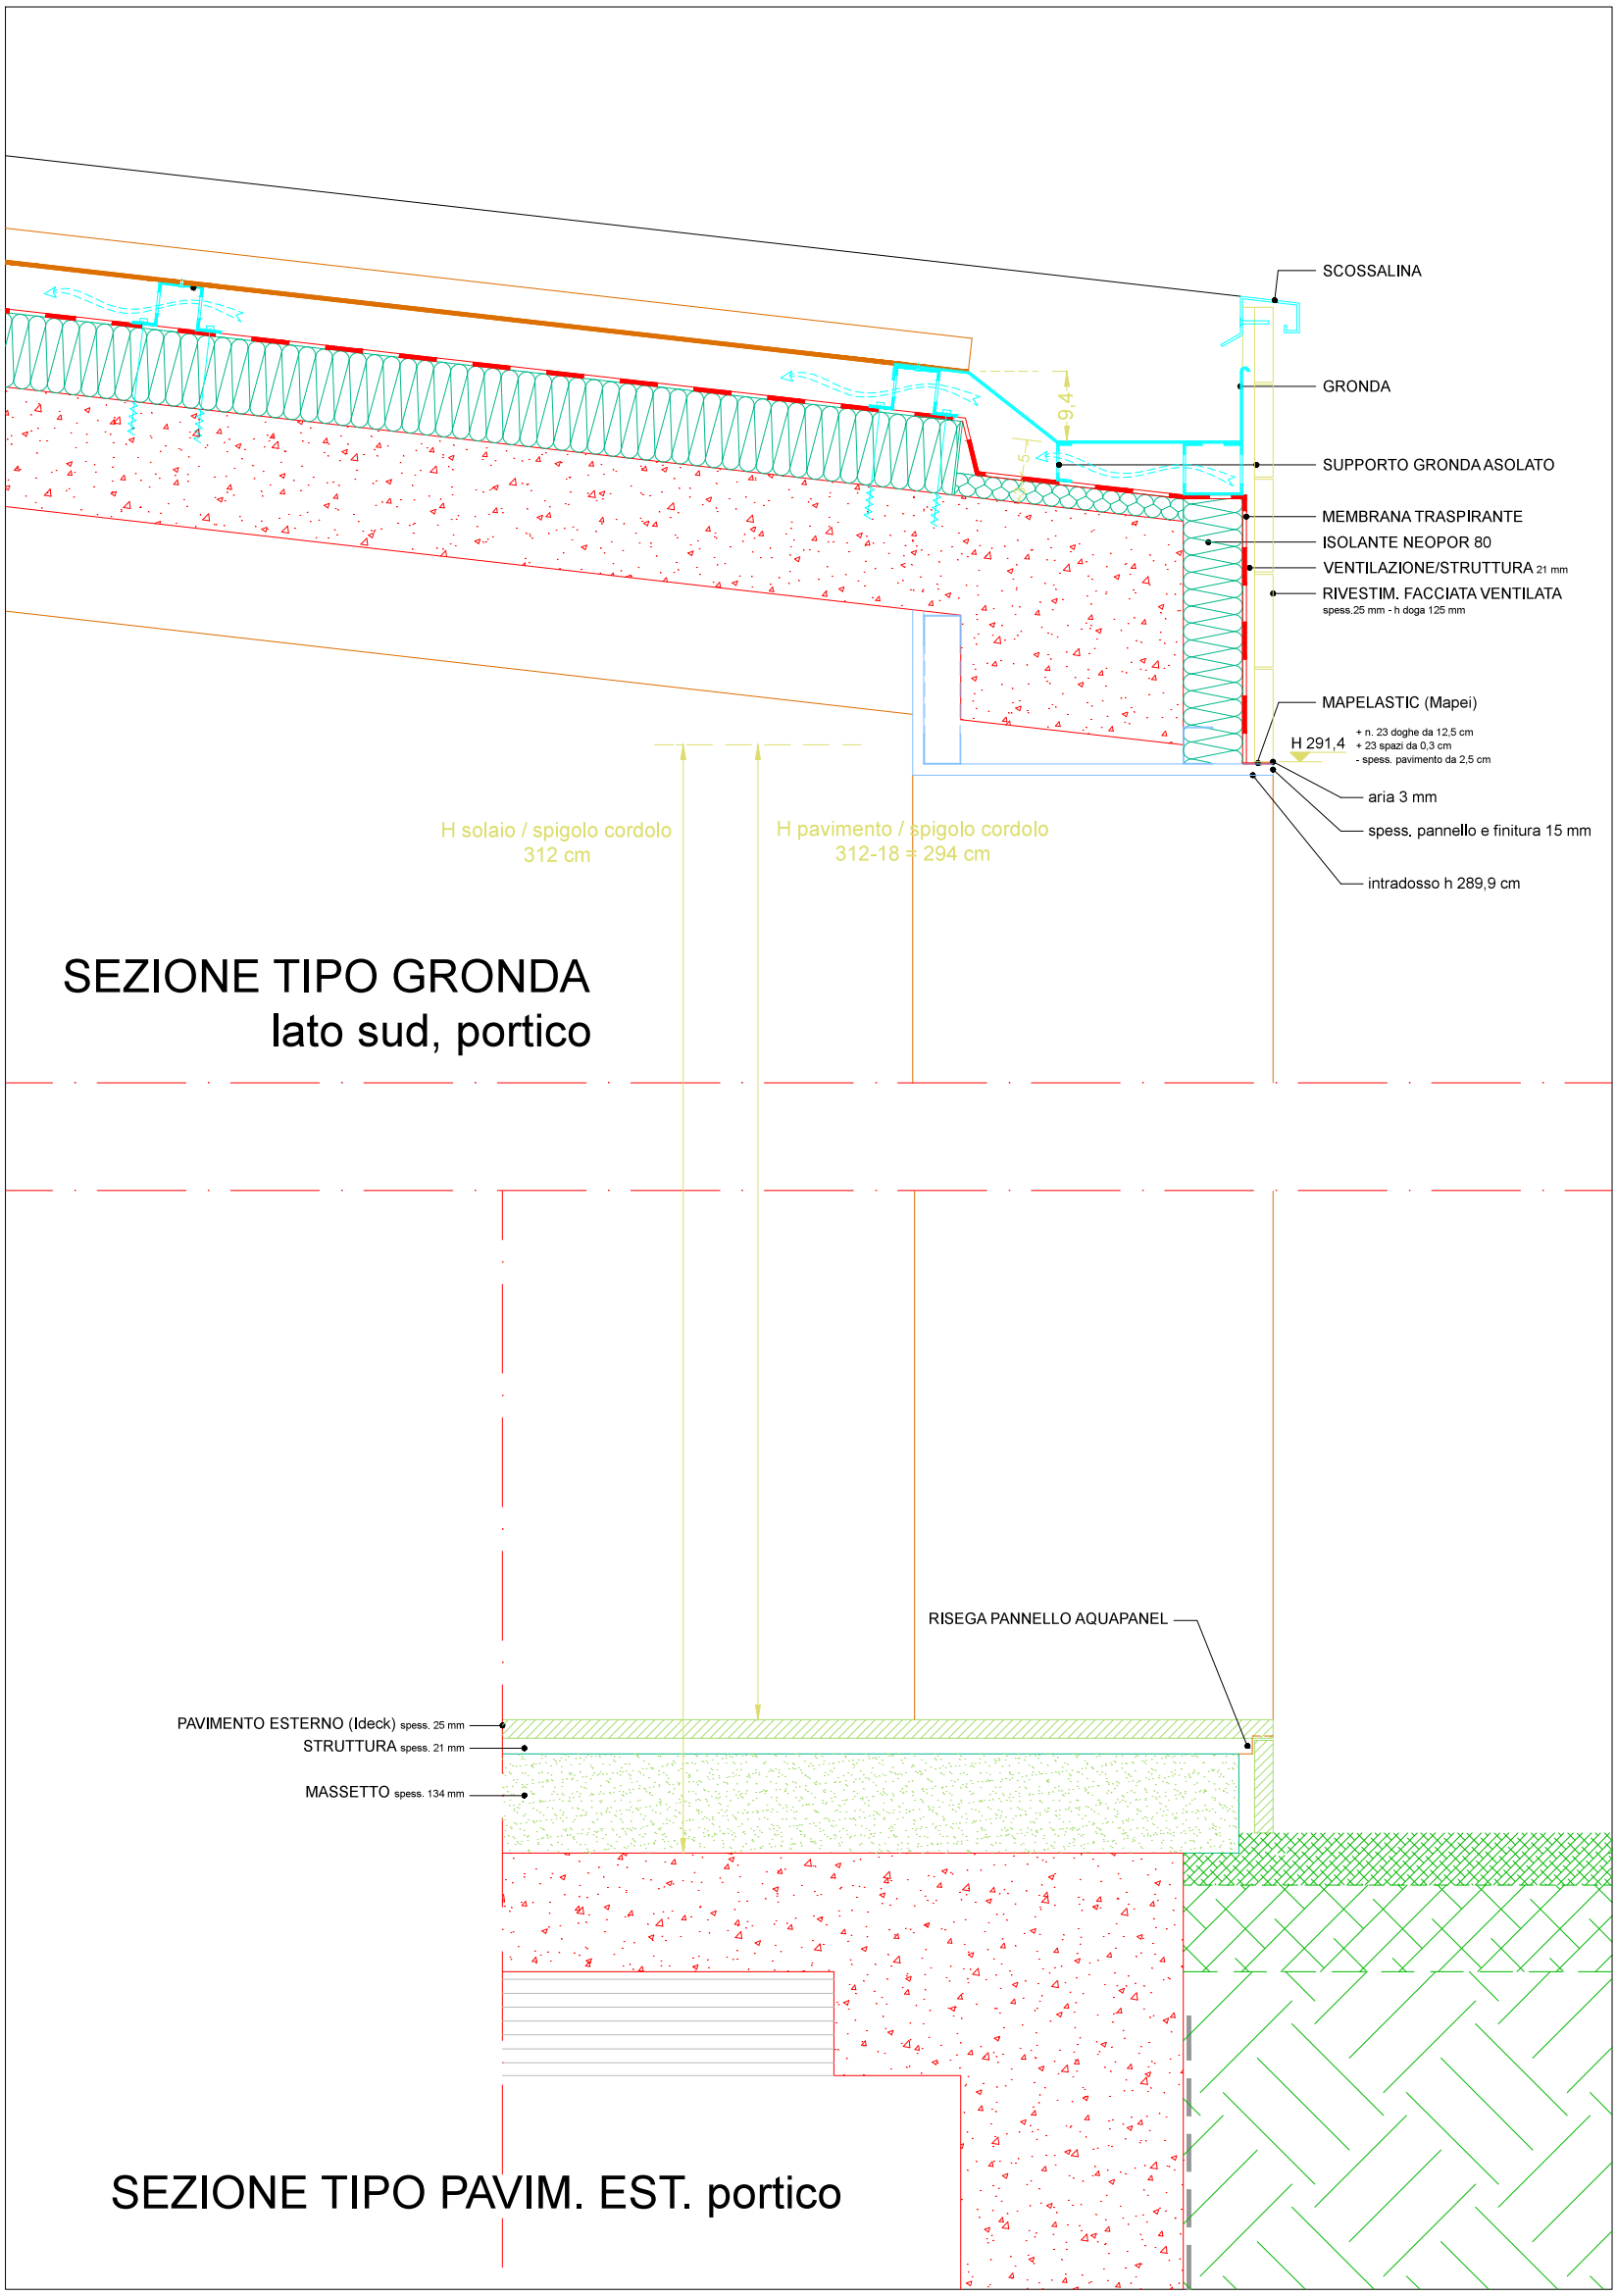
SCOSSALINA
GRONDA
9,4
5
SUPPORTO GRONDA ASOLATO
MEMBRANA TRASPIRANTE
ISOLANTE NEOPOR 80
VENTILAZIONE/STRUTTURA 21 mm
RIVESTIM. FACCIATA VENTILATA
spess.25 mm - h doga 125 mm
MAPELASTIC (Mapei)
H 291,4
+ n. 23 doghe da 12,5 cm
+ 23 spazi da 0,3 cm
- spess. pavimento da 2,5 cm
aria 3 mm
spess. pannello e finitura 15 mm
intradosso h 289,9 cm
H solaio / spigolo cordolo
312 cm
H pavimento / spigolo cordolo
312-18 = 294 cm
SEZIONE TIPO GRONDA
lato sud, portico
RISEGA PANNELLO AQUAPANEL
PAVIMENTO ESTERNO (Ideck) spess. 25 mm
STRUTTURA spess. 21 mm
MASSETTO spess. 134 mm
SEZIONE TIPO PAVIM. EST. portico