




MASTERPLAN

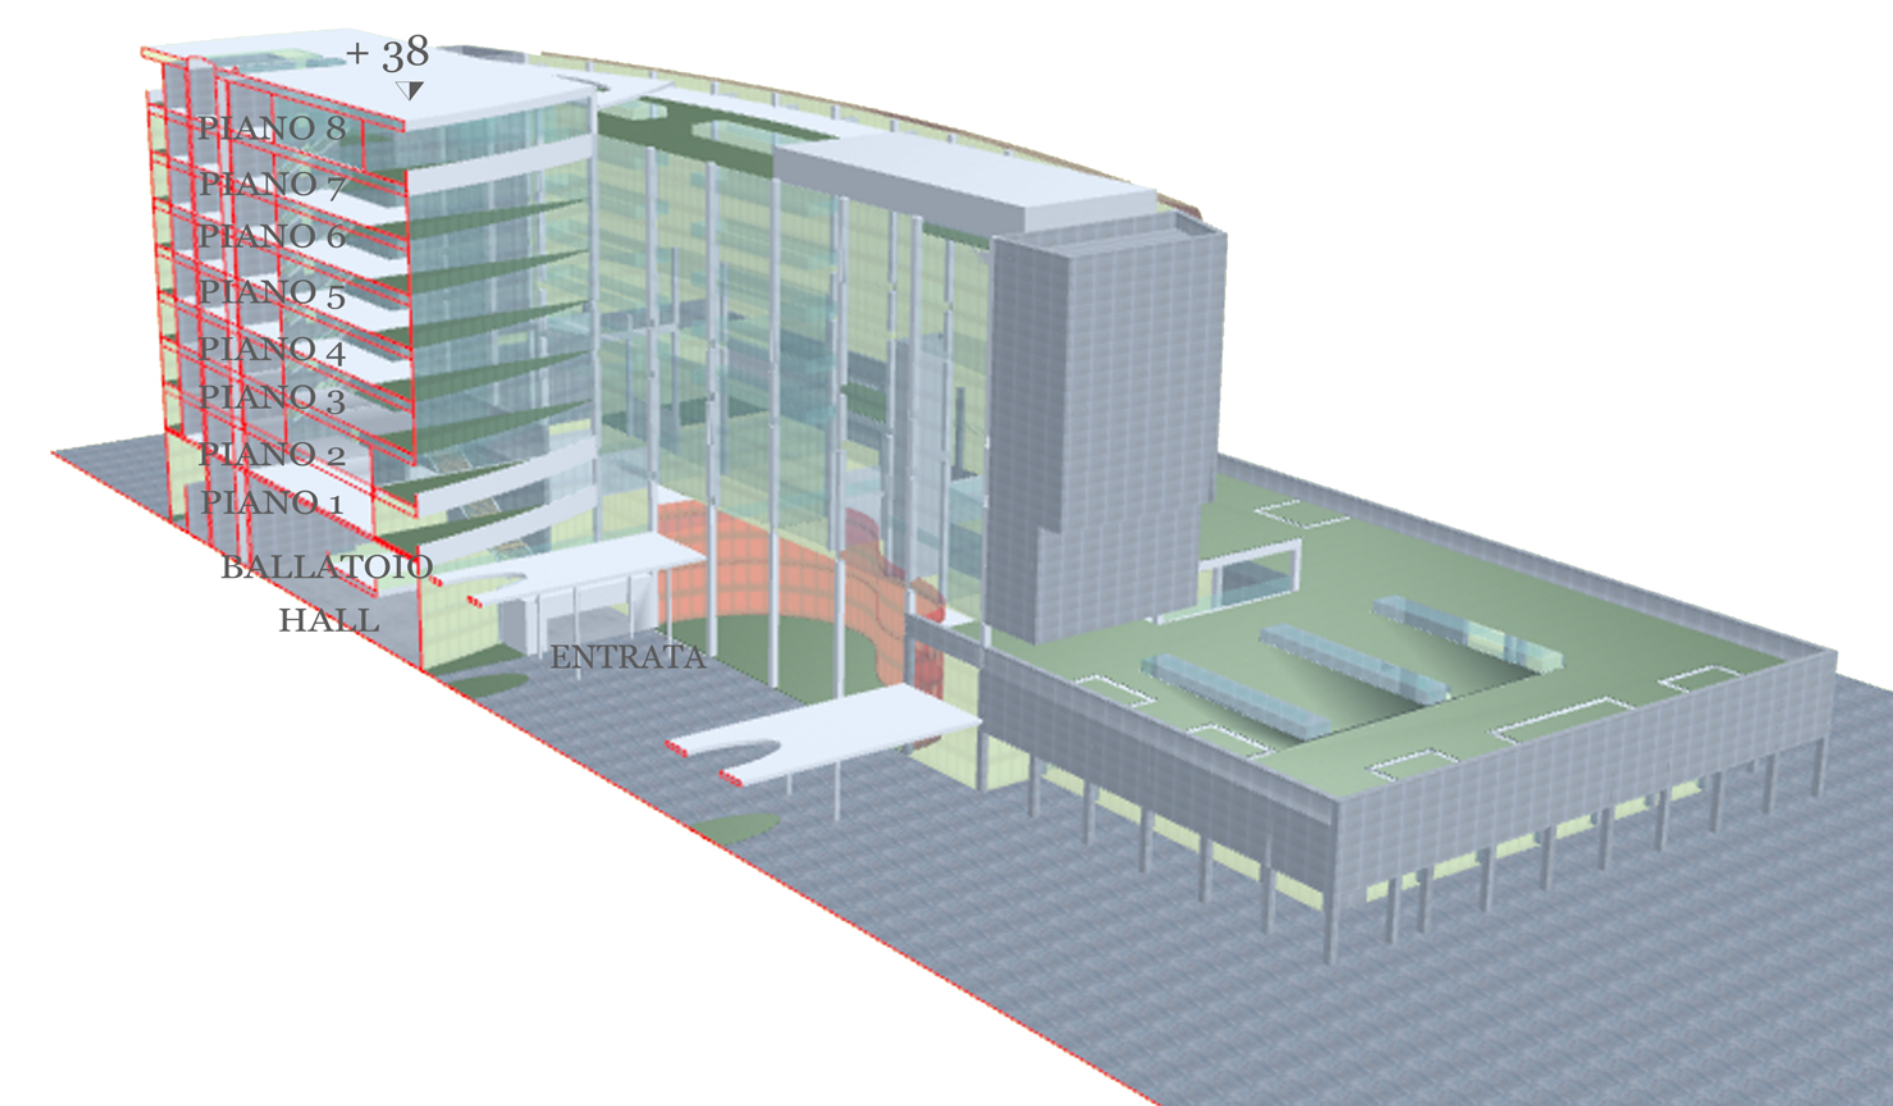


SEZIONE A-A

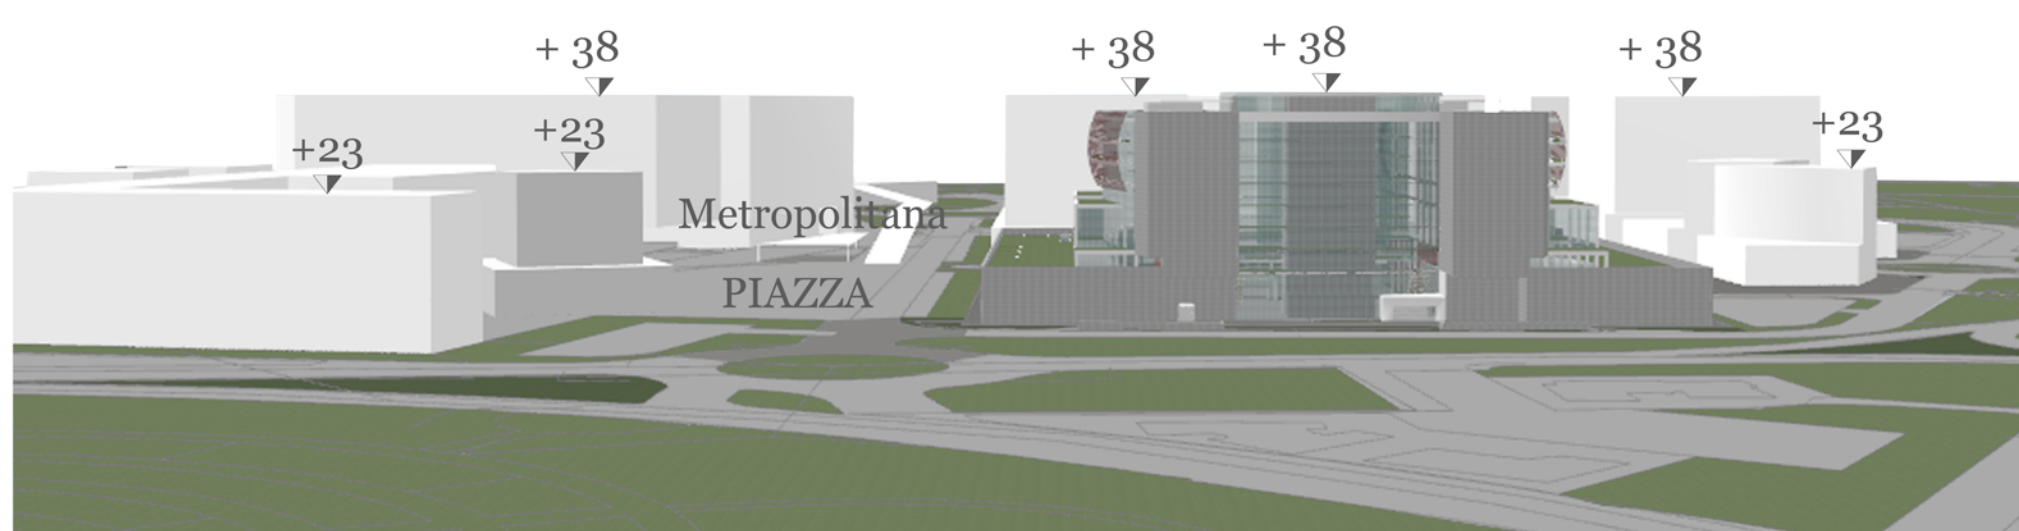

PROFILI


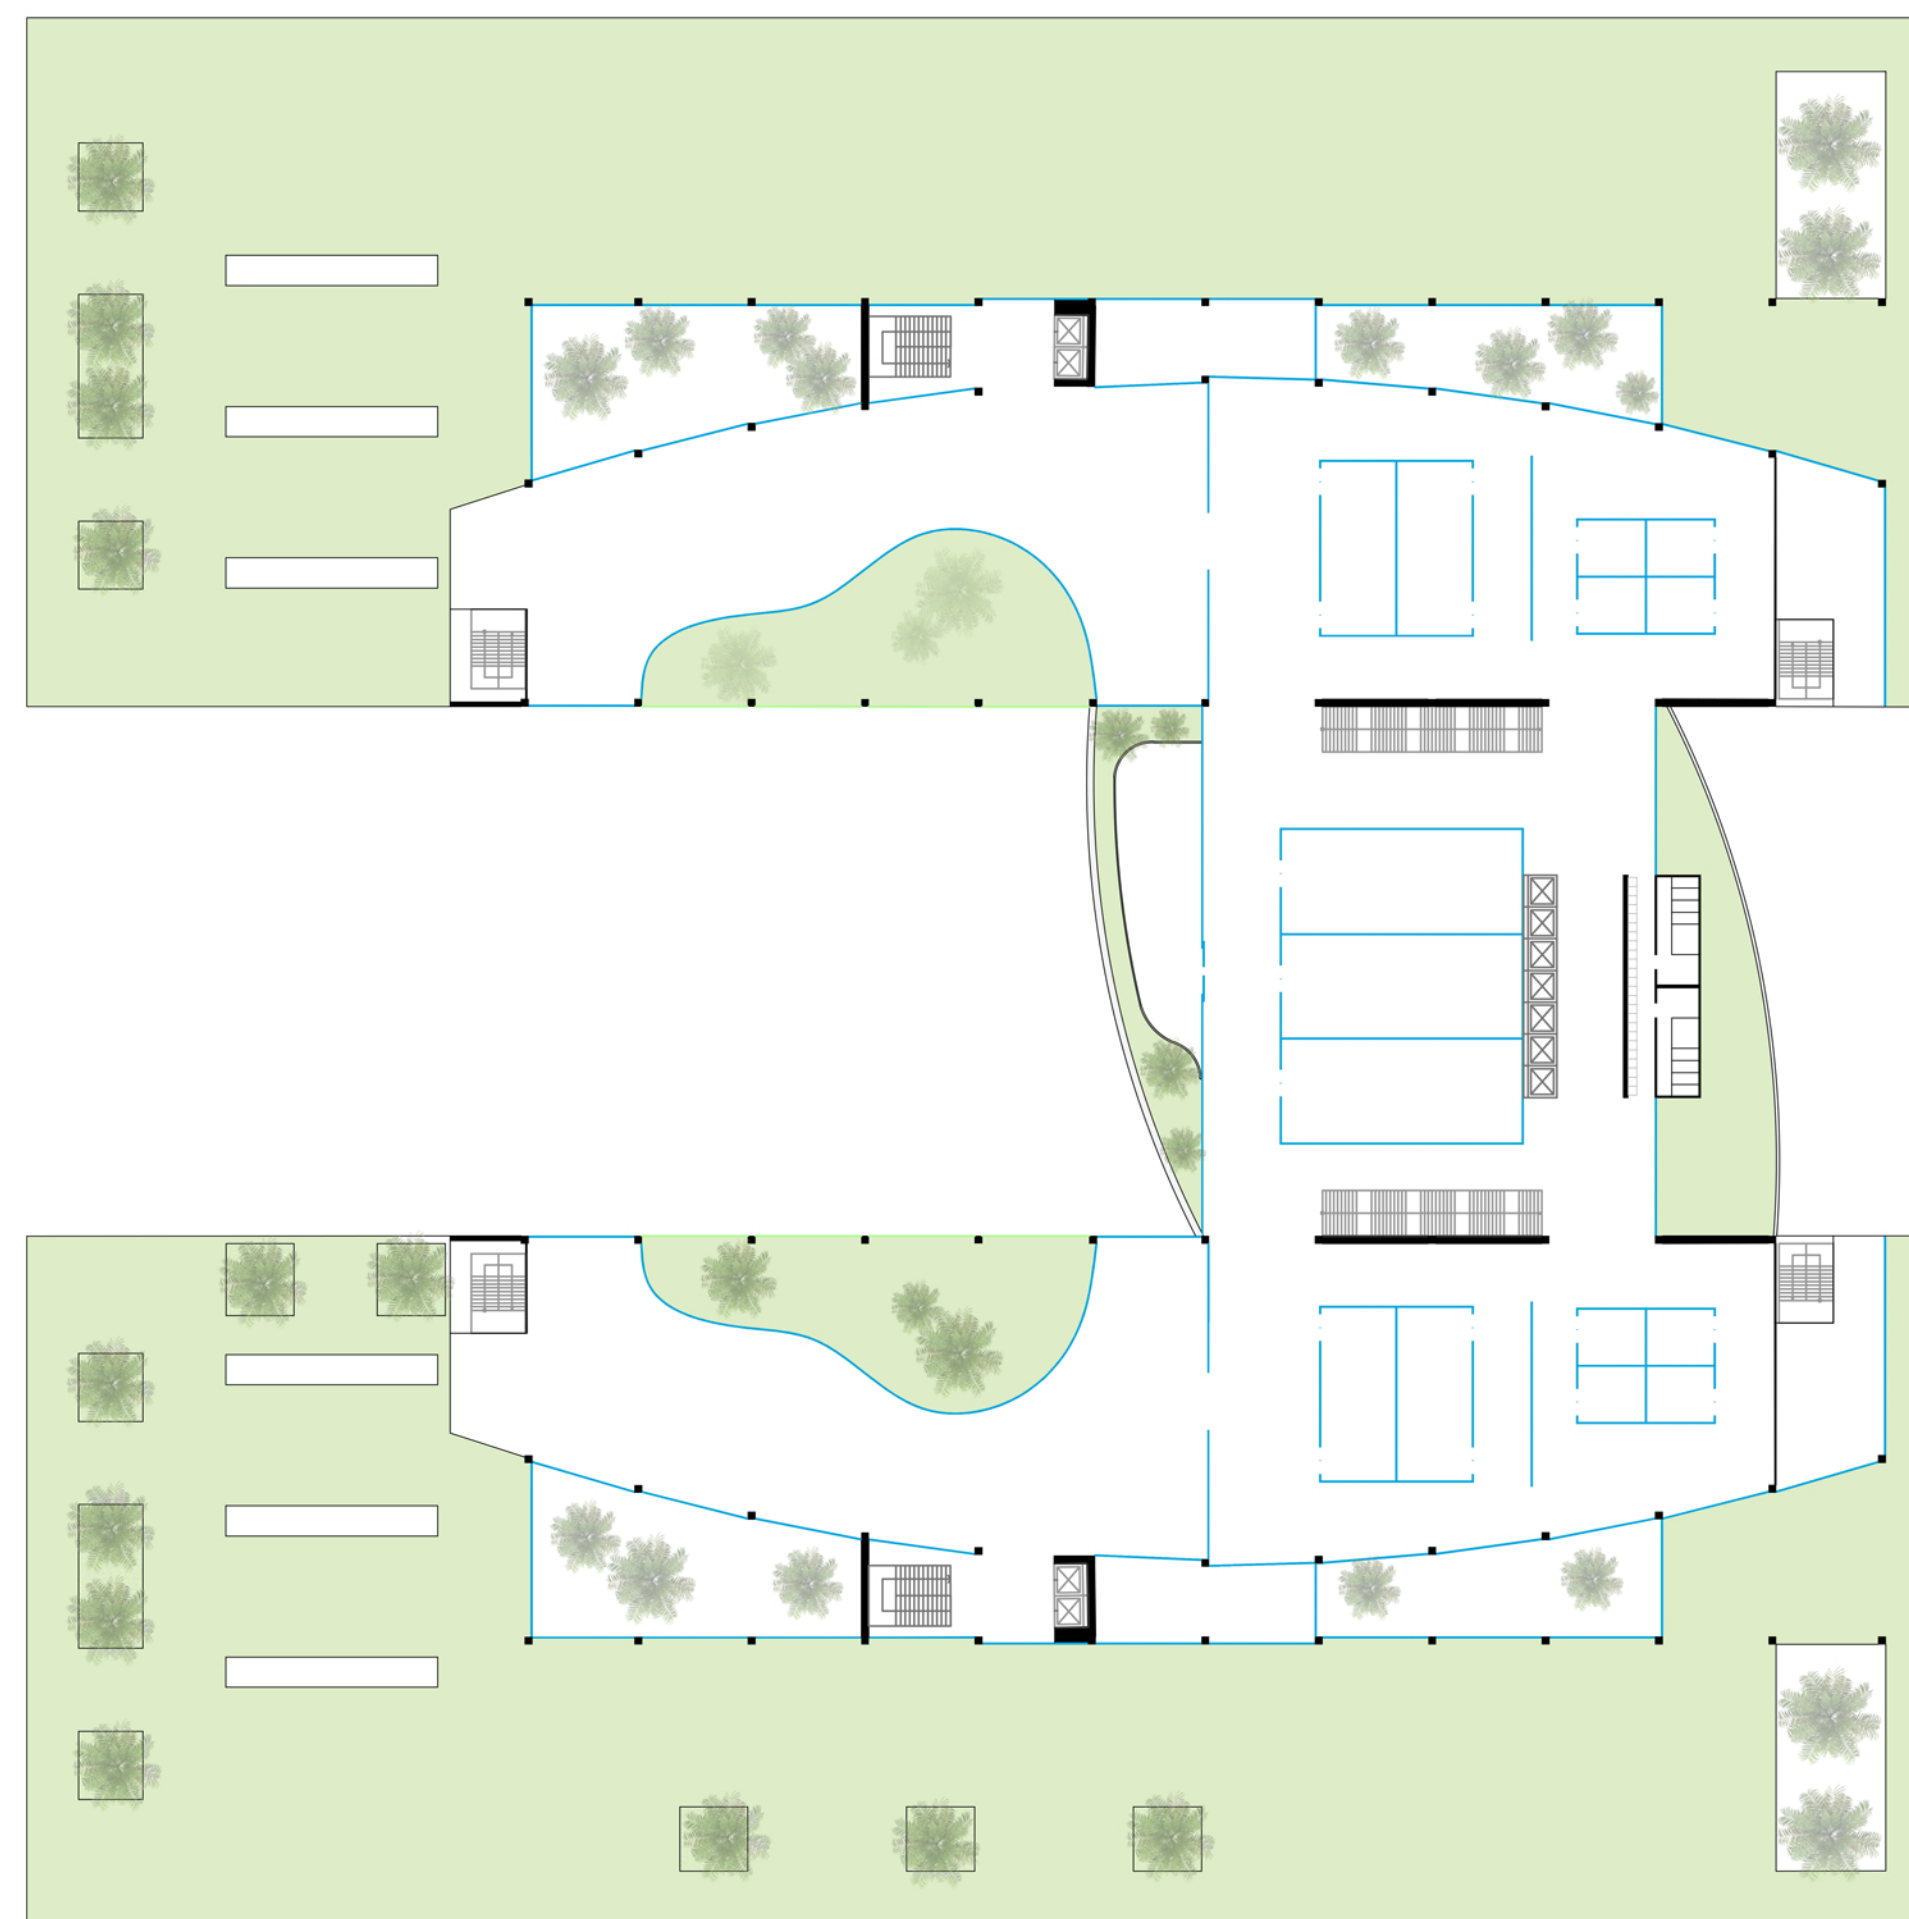


PLANIMETRIA - scala 1:500

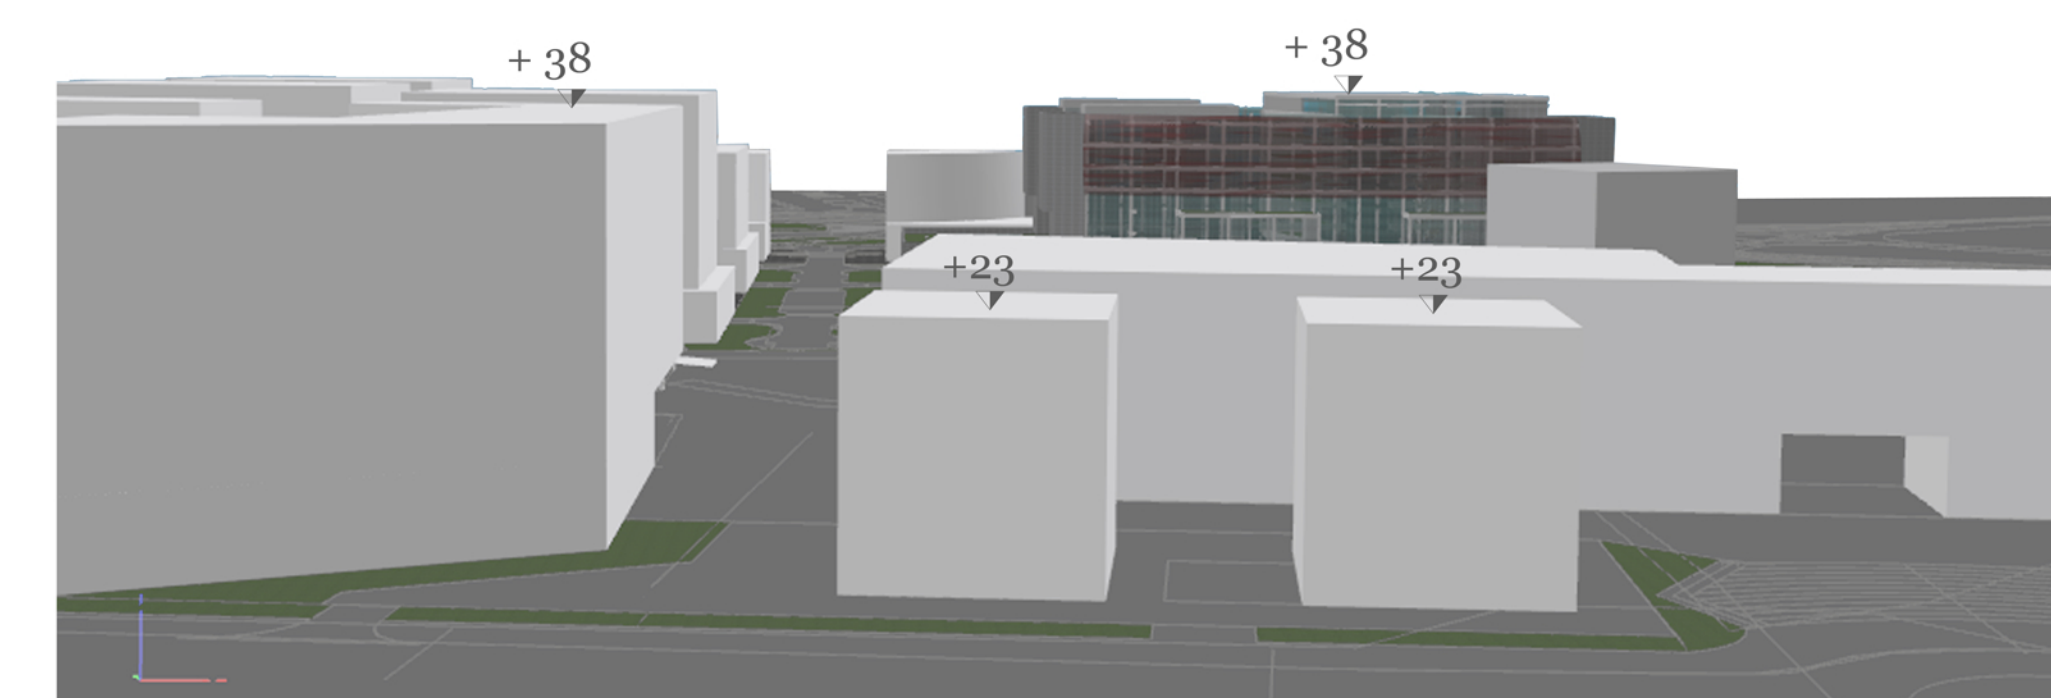

PROFILI

PLANIVOLUMETRICO

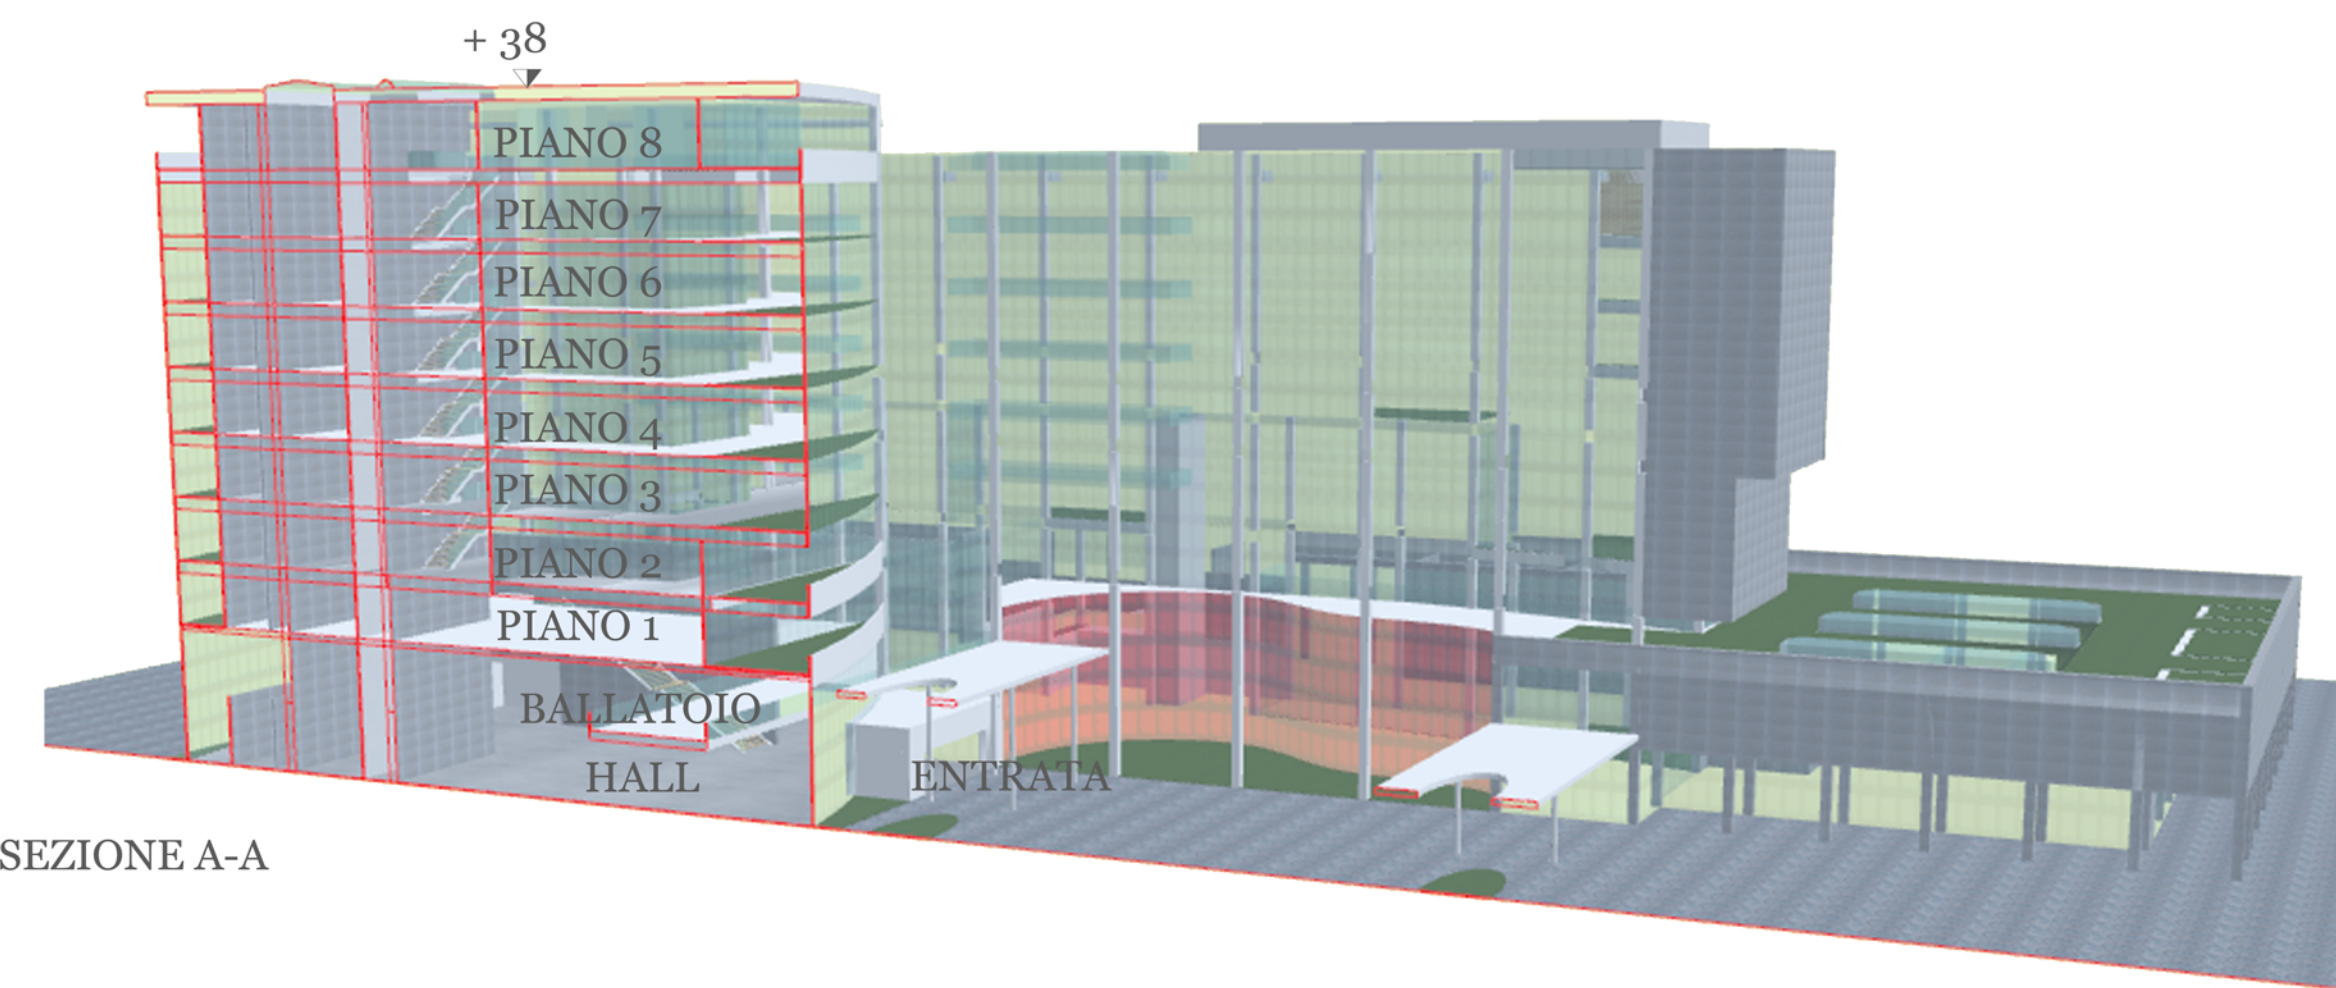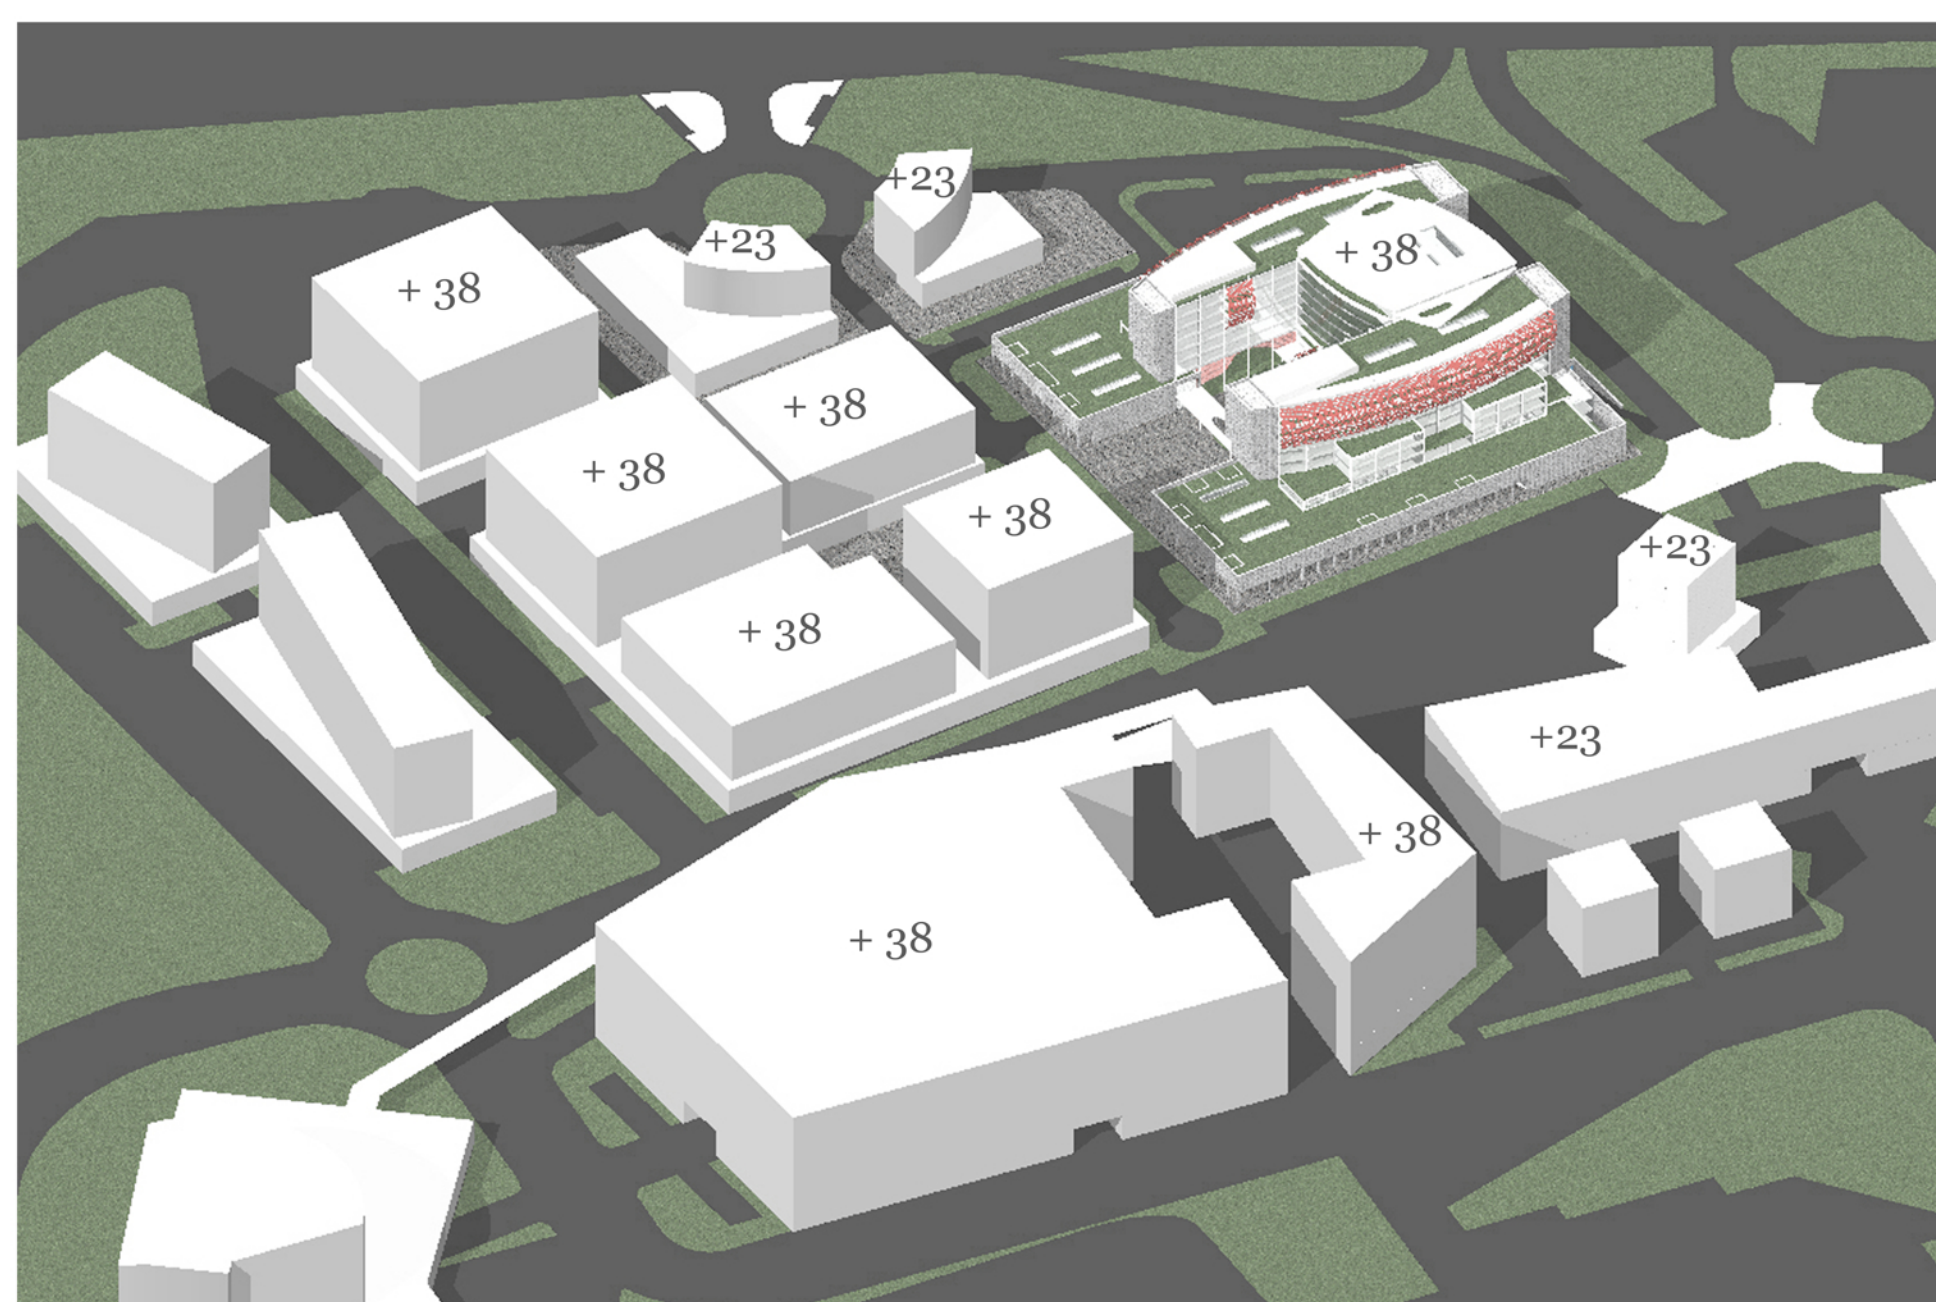

SEZIONE A-A