



03 DETALLE CONSTRUCTIVO C

ESCALA: 1:10

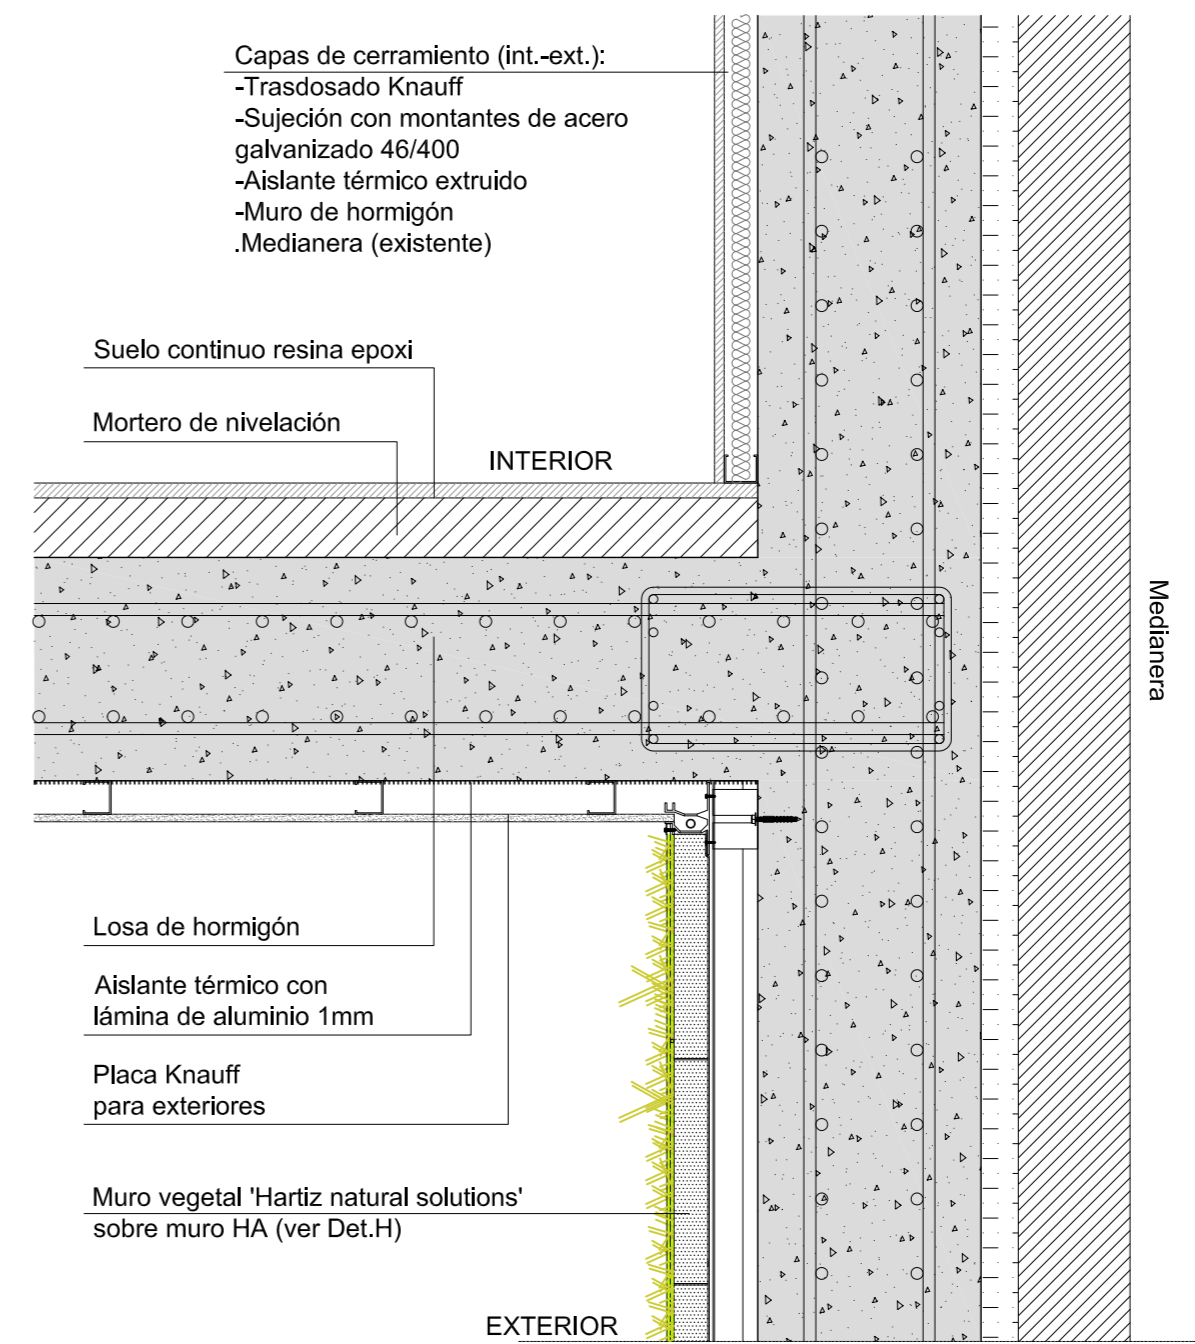

Muro vegetal 'Haritz nat. sol.':

- Cámara de aire e=4cm
- Subestructura 'Haritz natural solutions' Perfil ángulo corrido aluminio 40x40mm
- Anclaje de sujeción de subestructura. Placa de aluminio 60x60x80mm
- Panel composite de aluminio tipo 'Reynobond'. Sandwich núcleo de polietileno y 2 chapas de aluminio lacado al horno, e=4mm
- Manta de riego y acumulación agua. Filtro de poliamida e=2mm
- Sustrato de plantación y retención. Panel lana de roca 1000x300x50mm
- Rejilla de contención de sustrato
- Tubo de riego exudante d=15mm

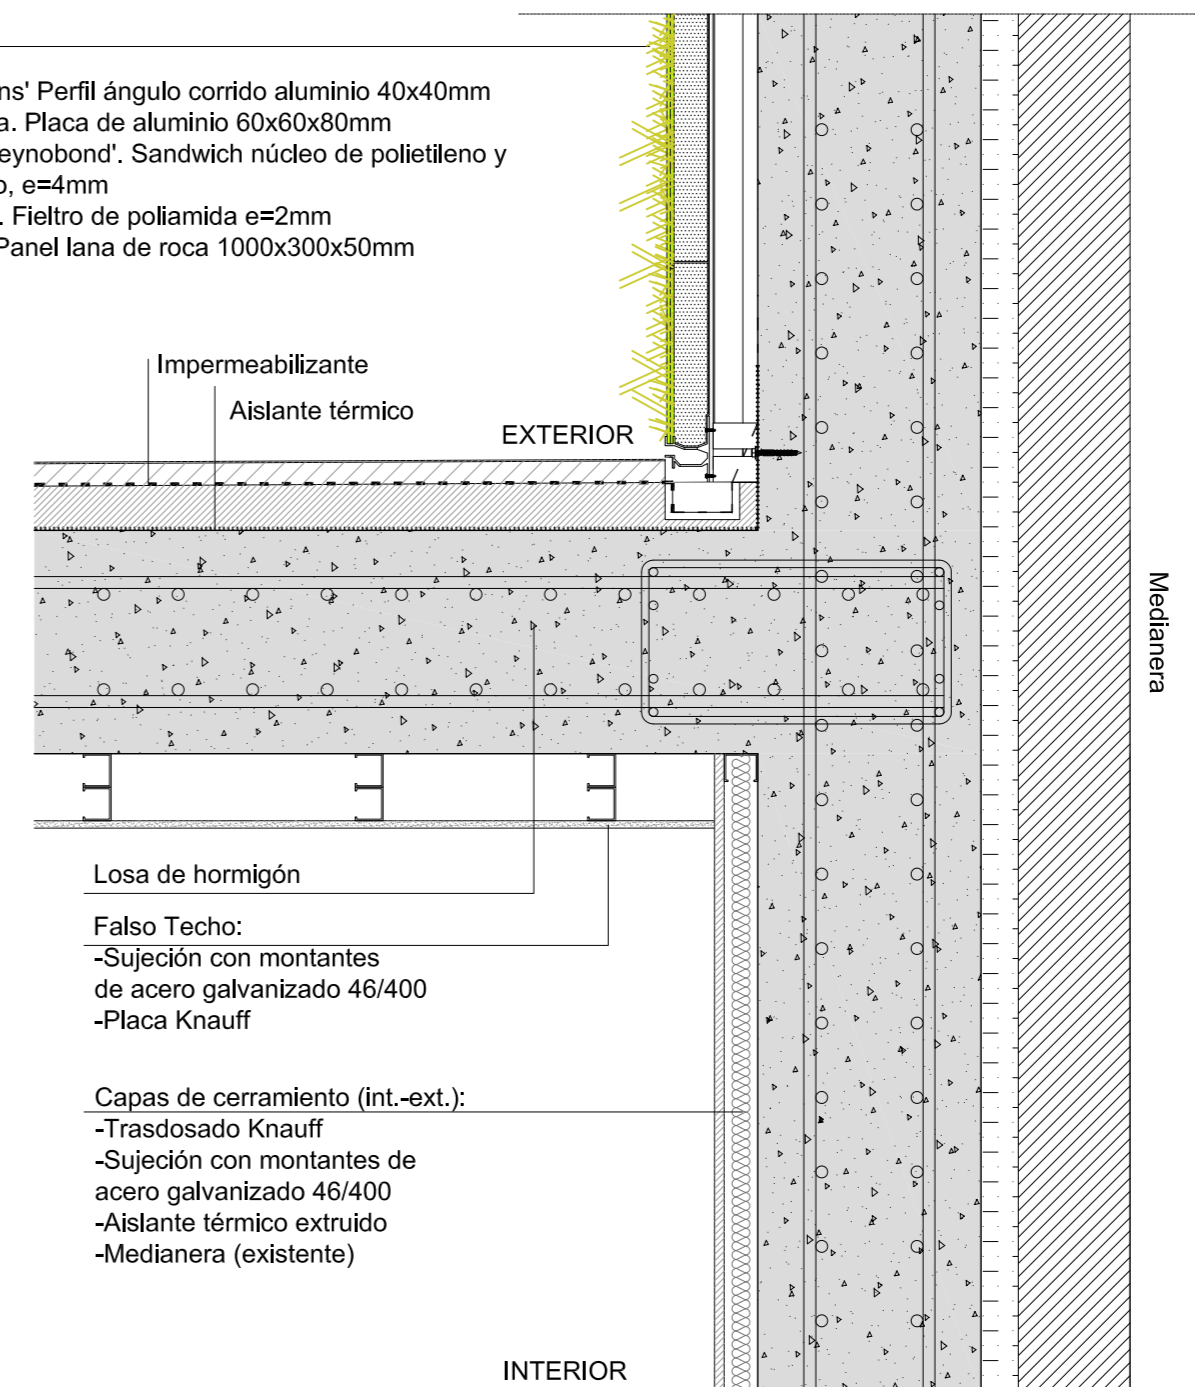

04 DETALLE CONSTRUCTIVO D

ESCALA: 1:10