


REGIONE AUTONOMA FRIULI VENEZIA GIULIA

COMUNE di VILLA SANTINA

PROVINCIA di UDINE

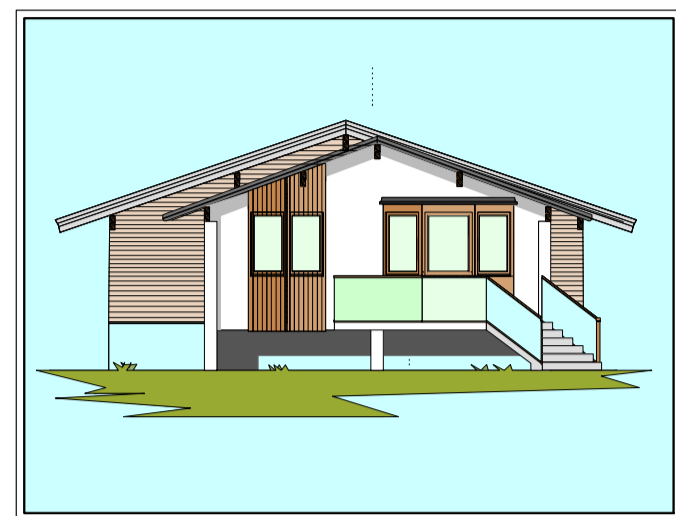

PROGETTO


PER I LAVORI DI MANUTENZIONE STRAORDINARIA DI UN FABBRICATO
 IN COMUNE DI VILLA SANTINA - VIA PIAVE N.24
 SUL TERRENO IDENTIFICATO IN MAPPA AL FOGLIO 4 MAPPALE 541 N.C.T.

TAV.2 - STATO DI PROGETTO


Scala 1:50/1:100

Committente:	SANDRO CIMADOR
Sede:	Villa Santina - Via Piave n.24
Telefono:	328-7039736


Documento	Data	Progetto Definitivo	Tecnico/i
Versione 3	23/02/2021		Per. Ind. Paolo QUERINI

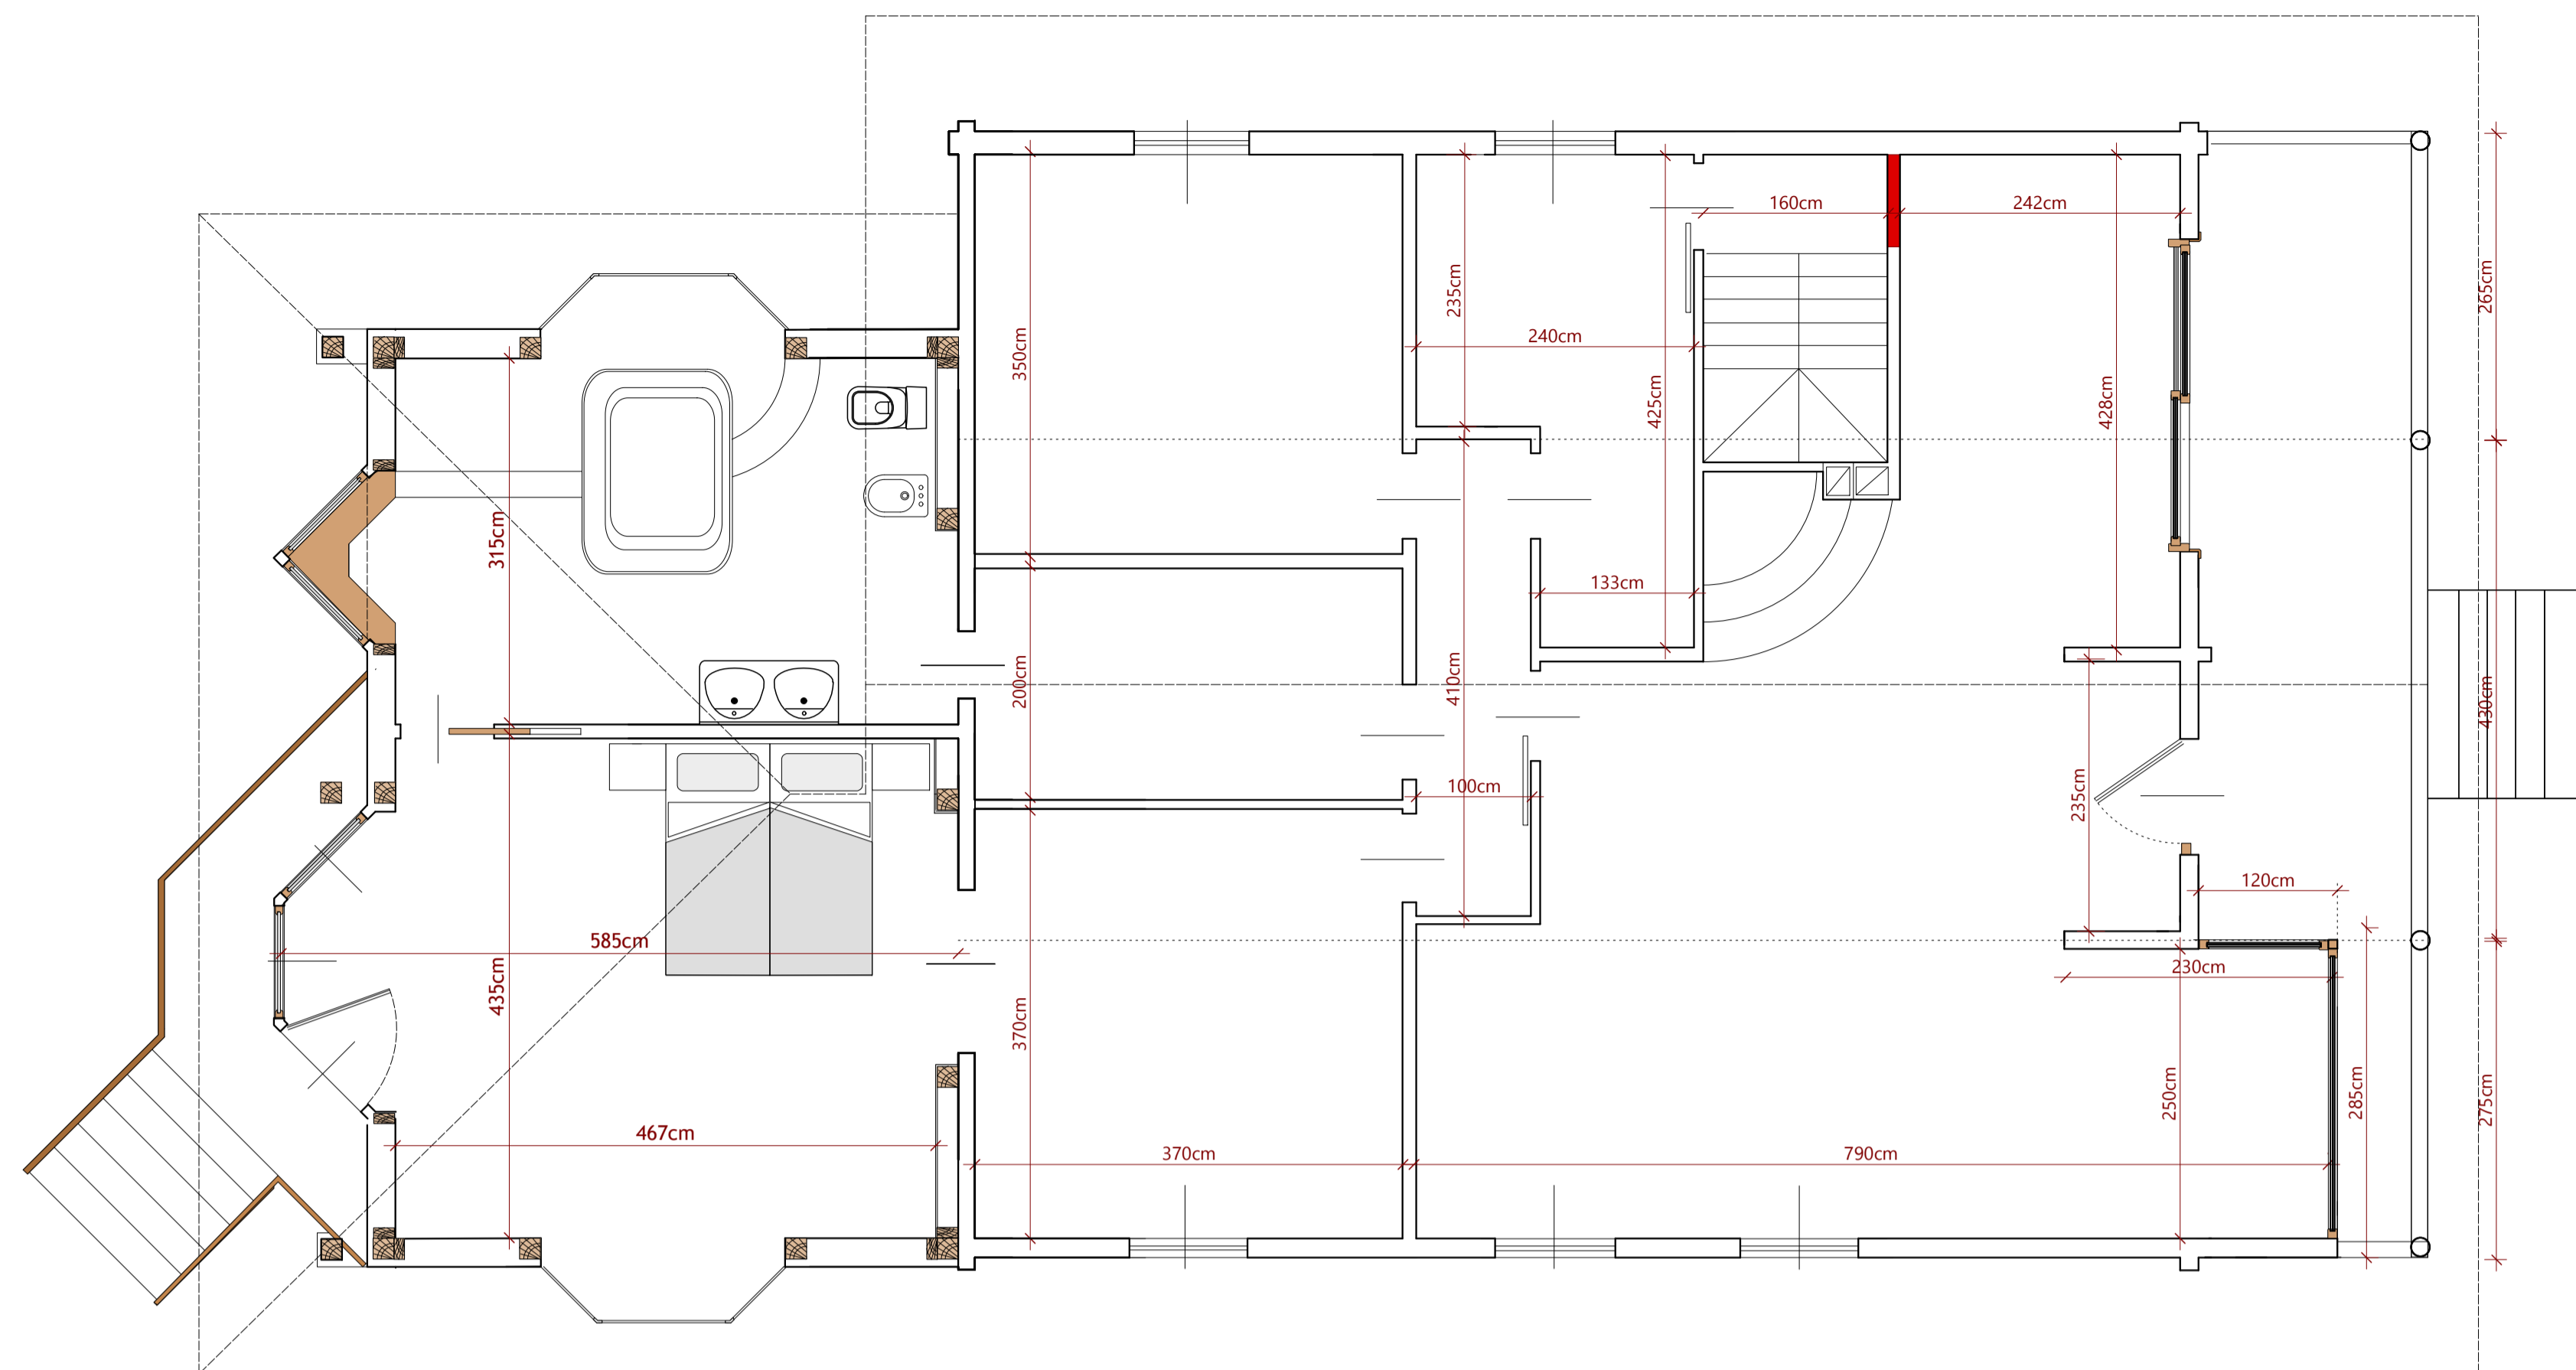

Pianta

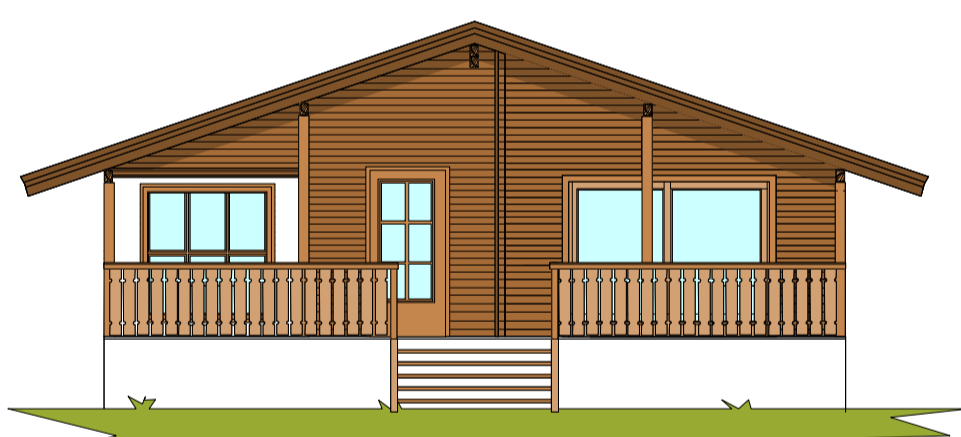


Sud

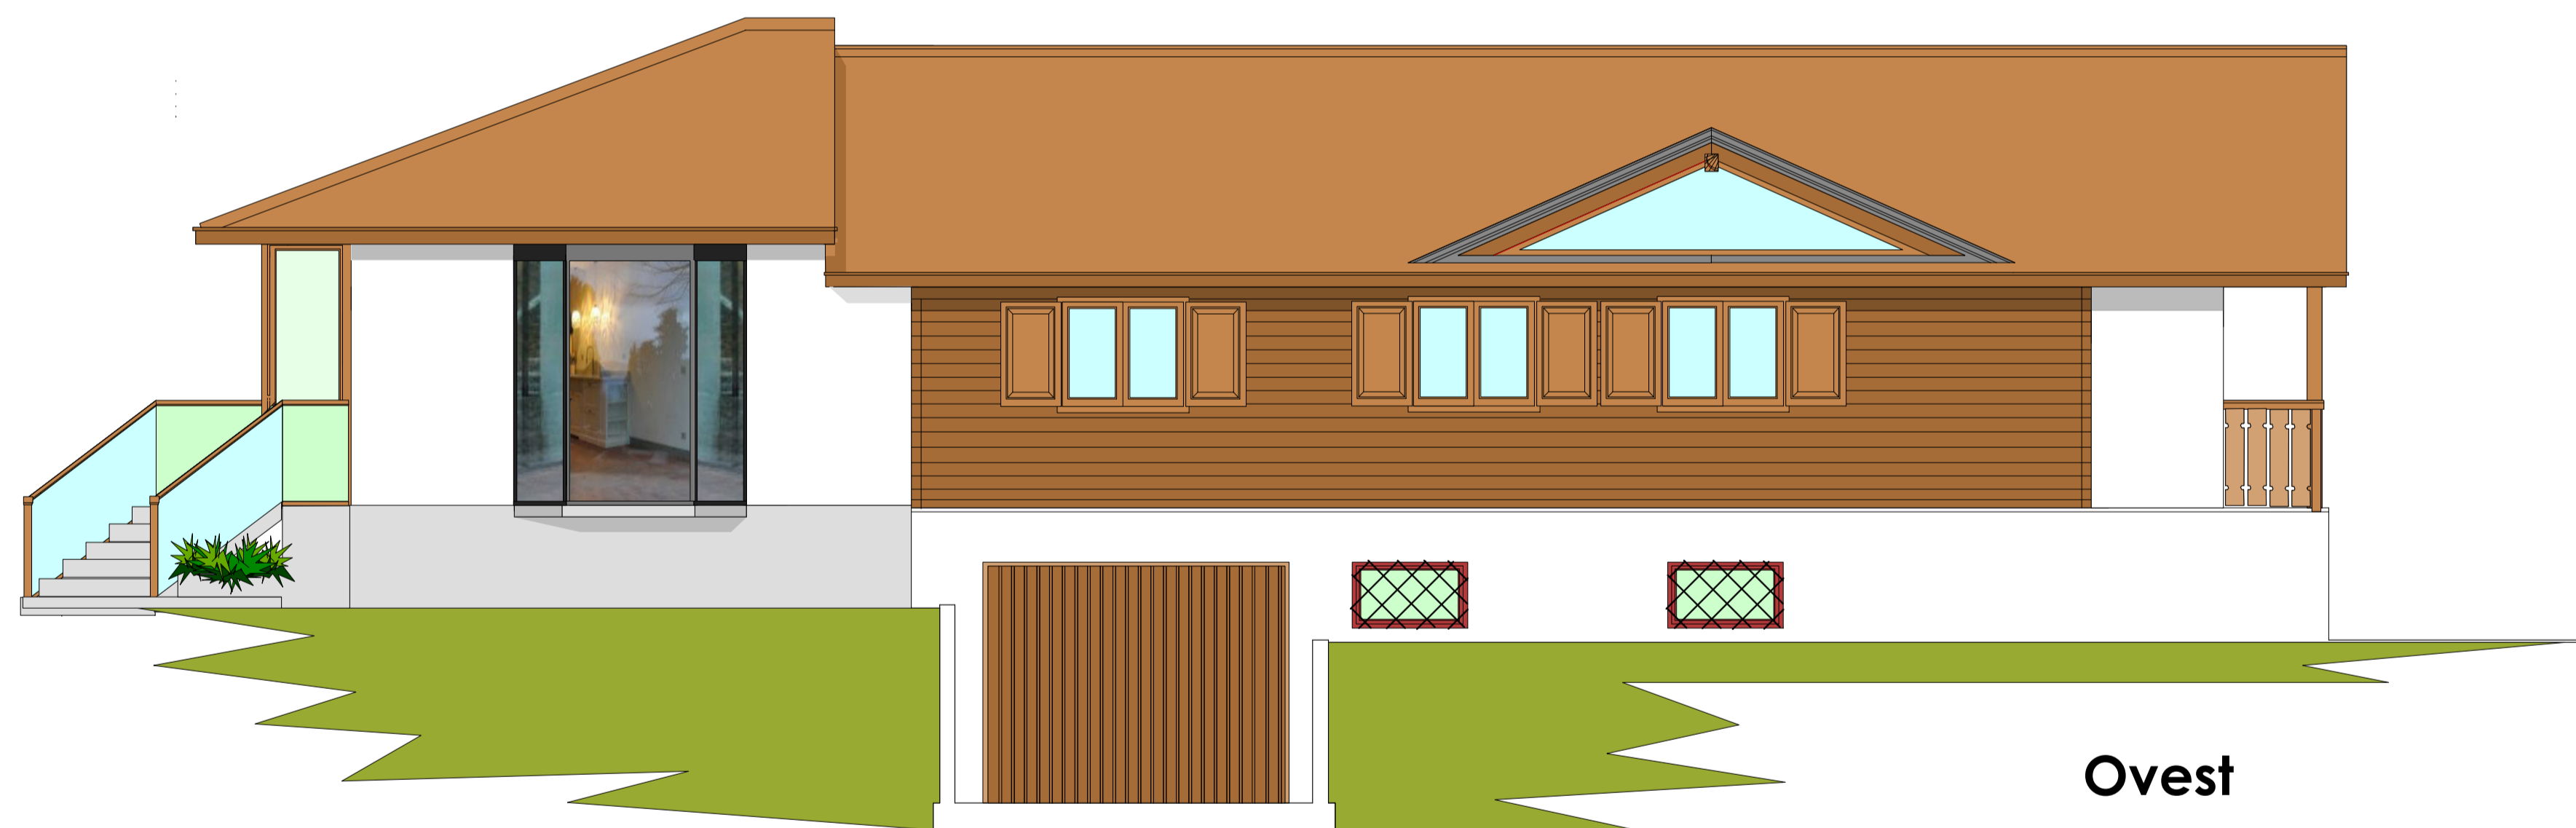

Ovest



Nord

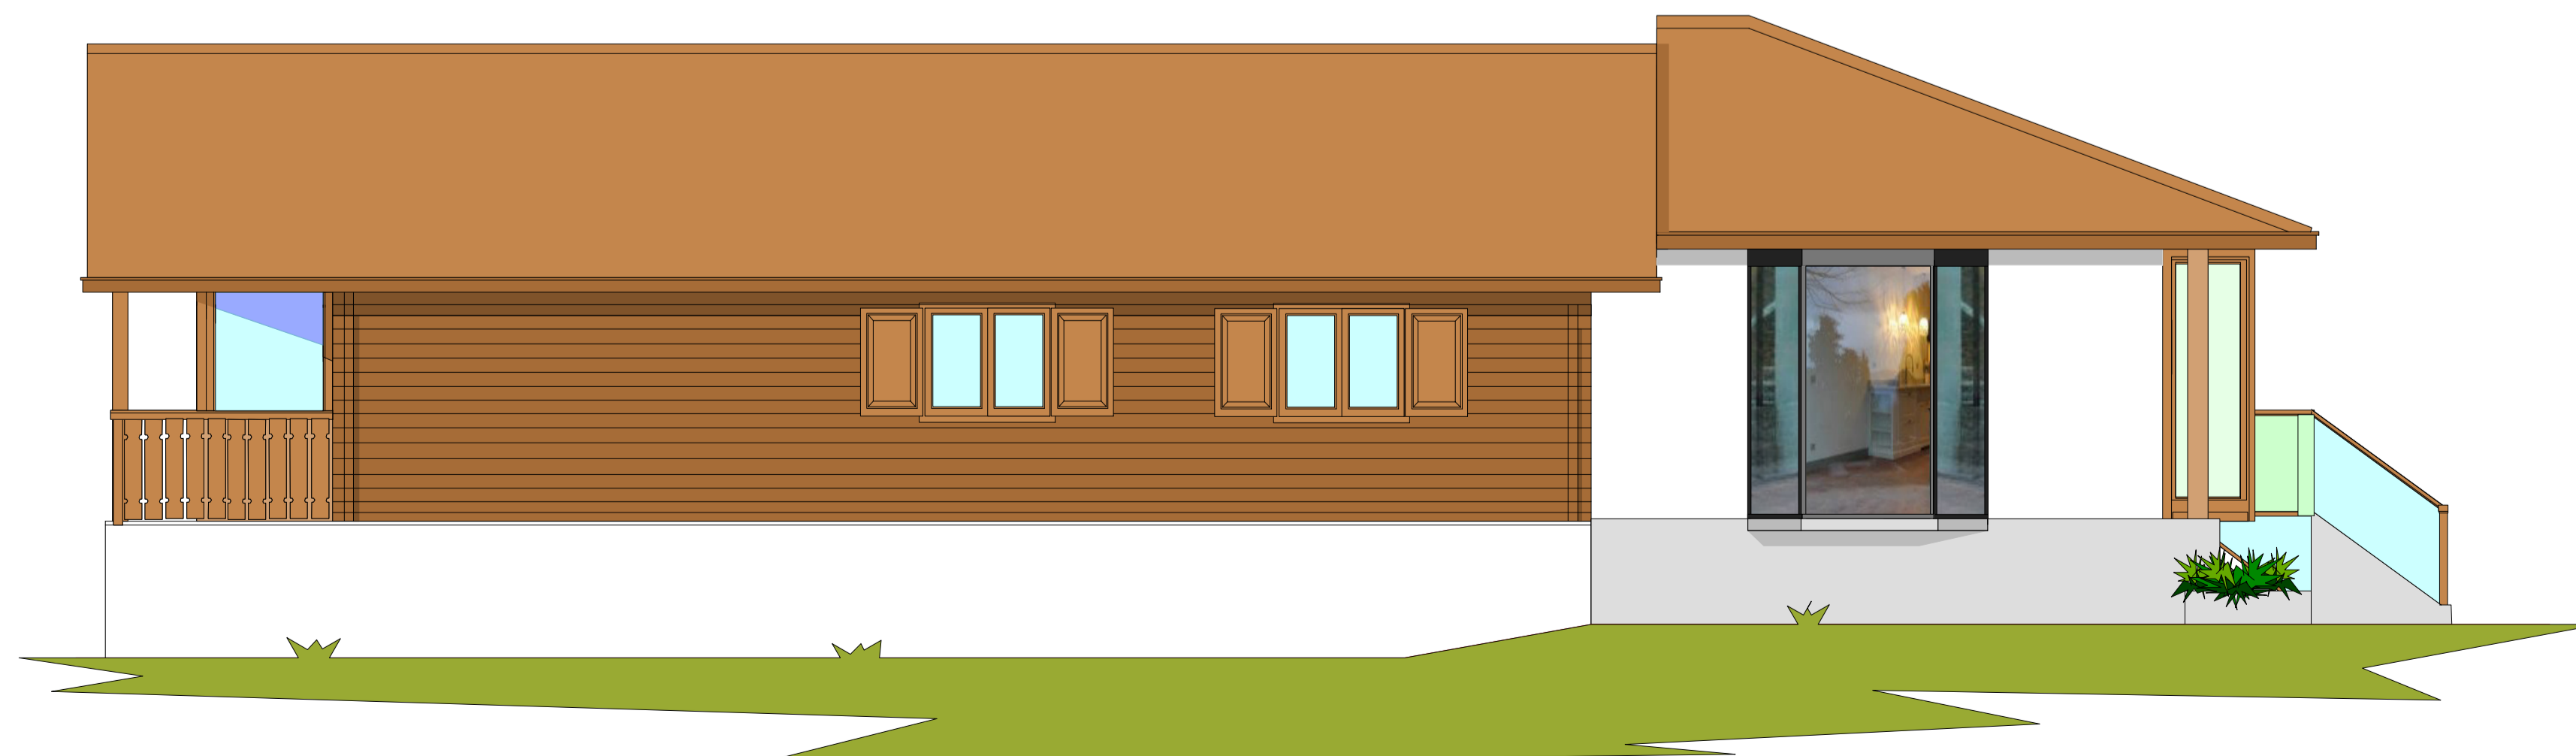

Est