



# L'ACCIAIO DIVENTA DESIGN

concept

Collegamento del punto panoramico con la sponda piacentina

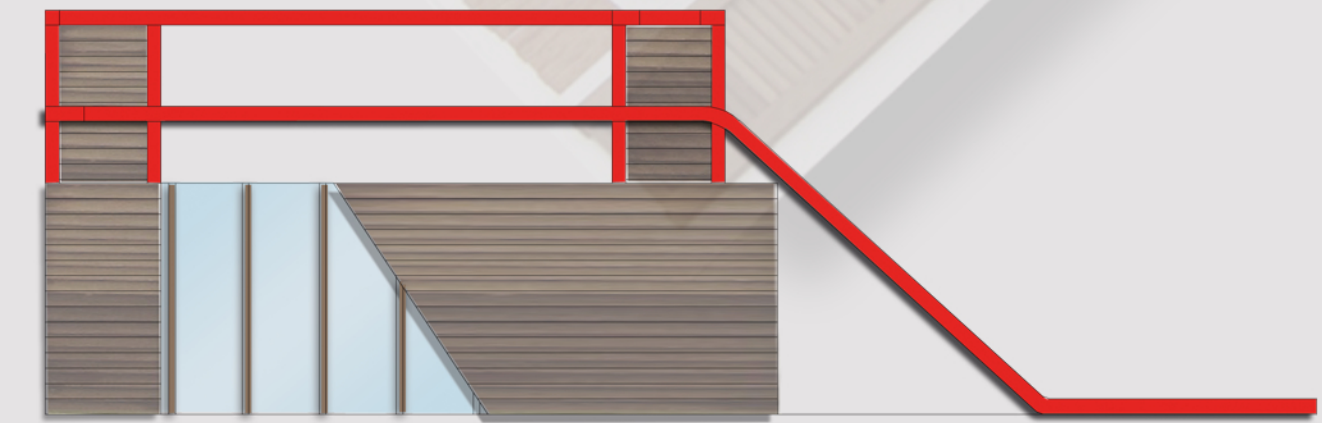


Prospetto nord est

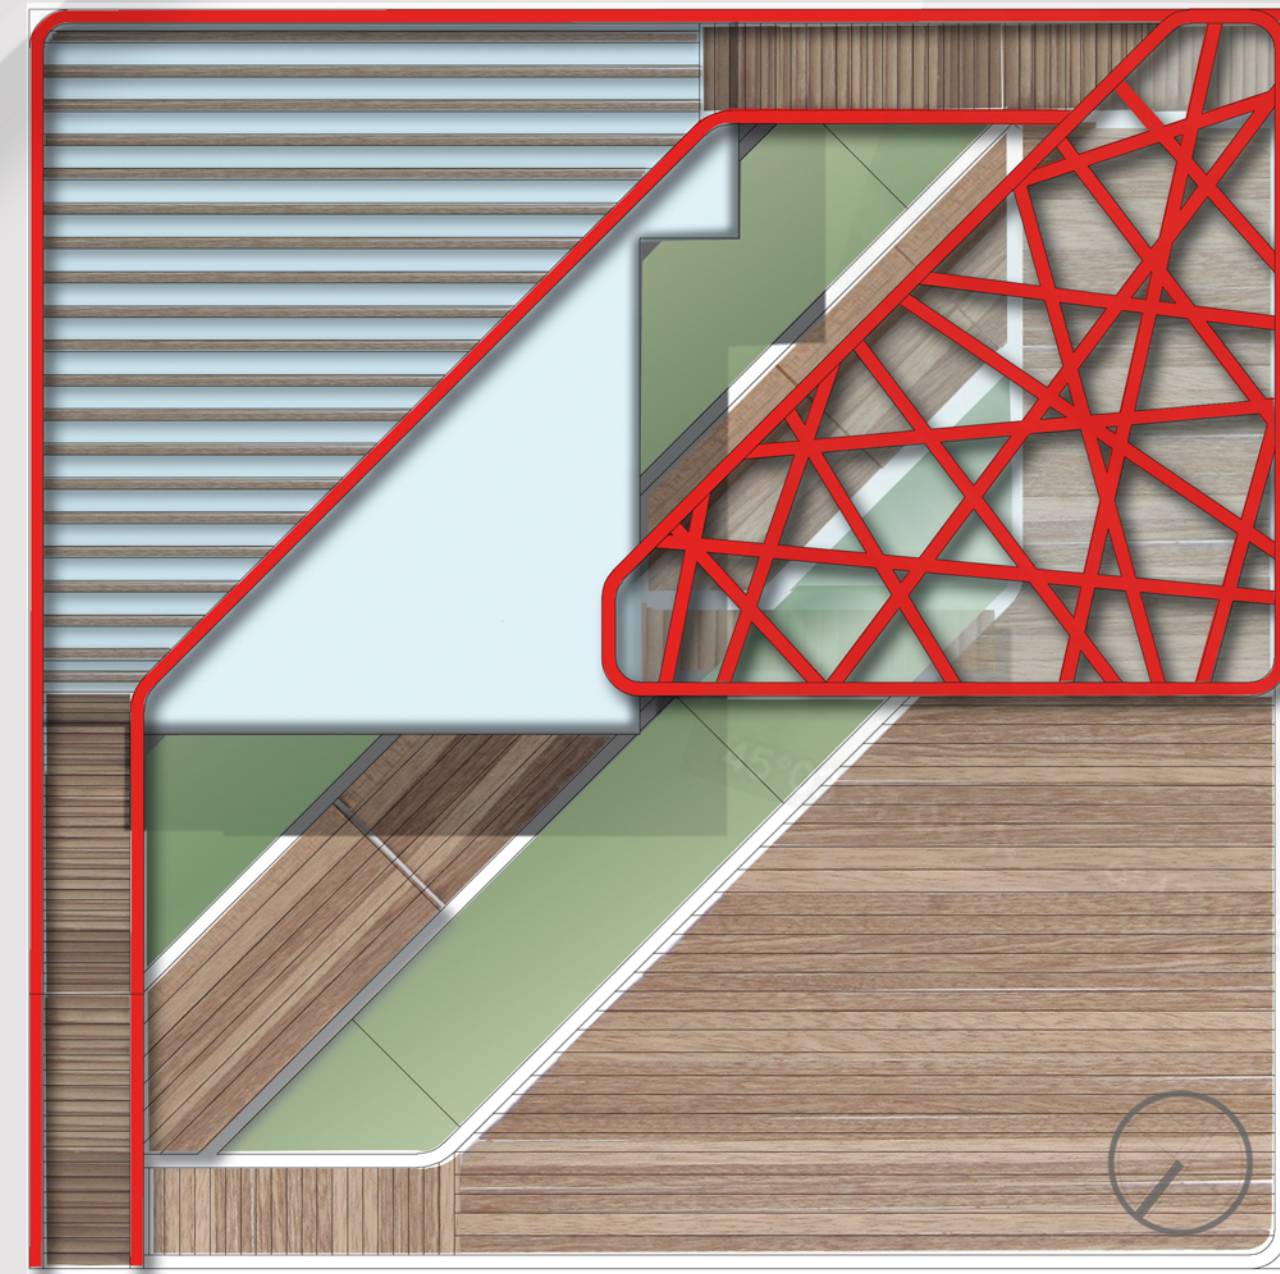


Pianta copertura




Pianta quota + 1,00 mt

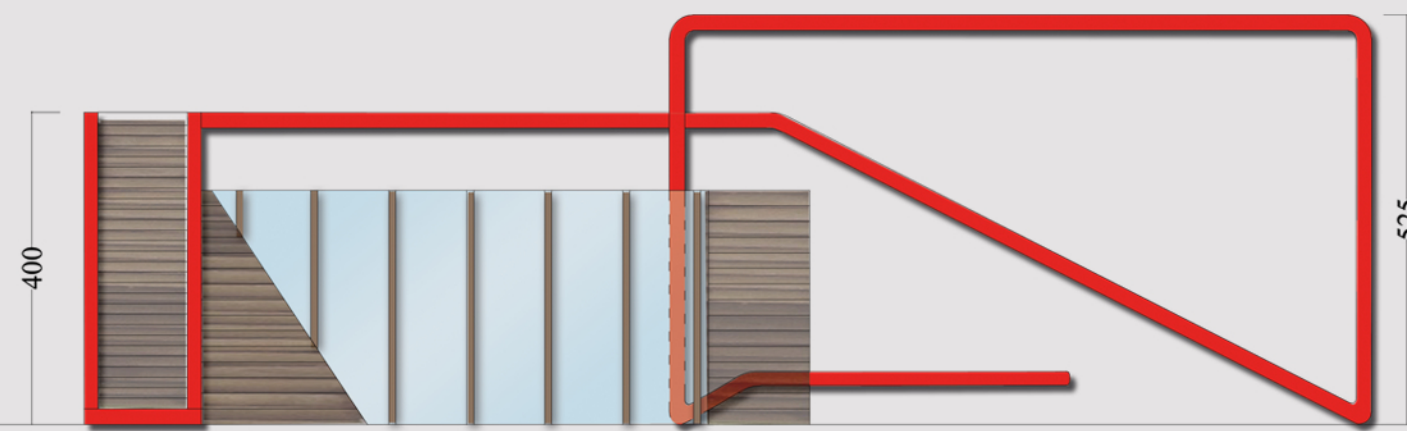




Prospetto nord ovest

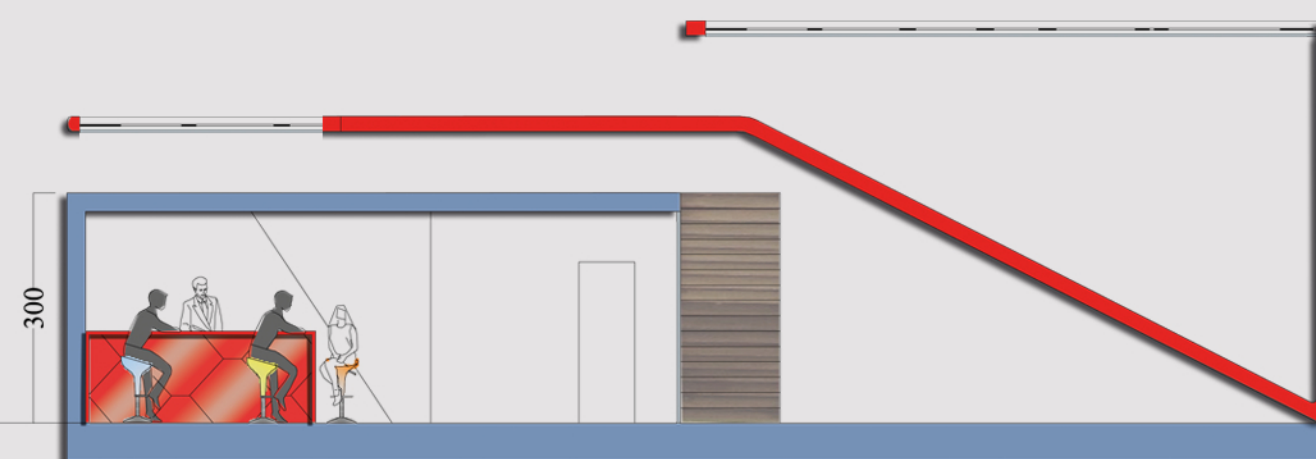

Sezione

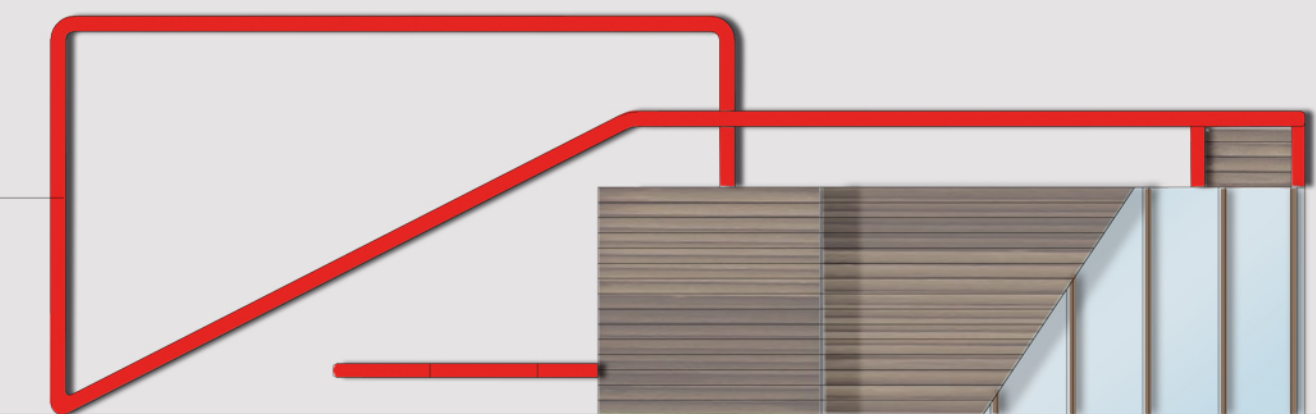

Prospetto sud est

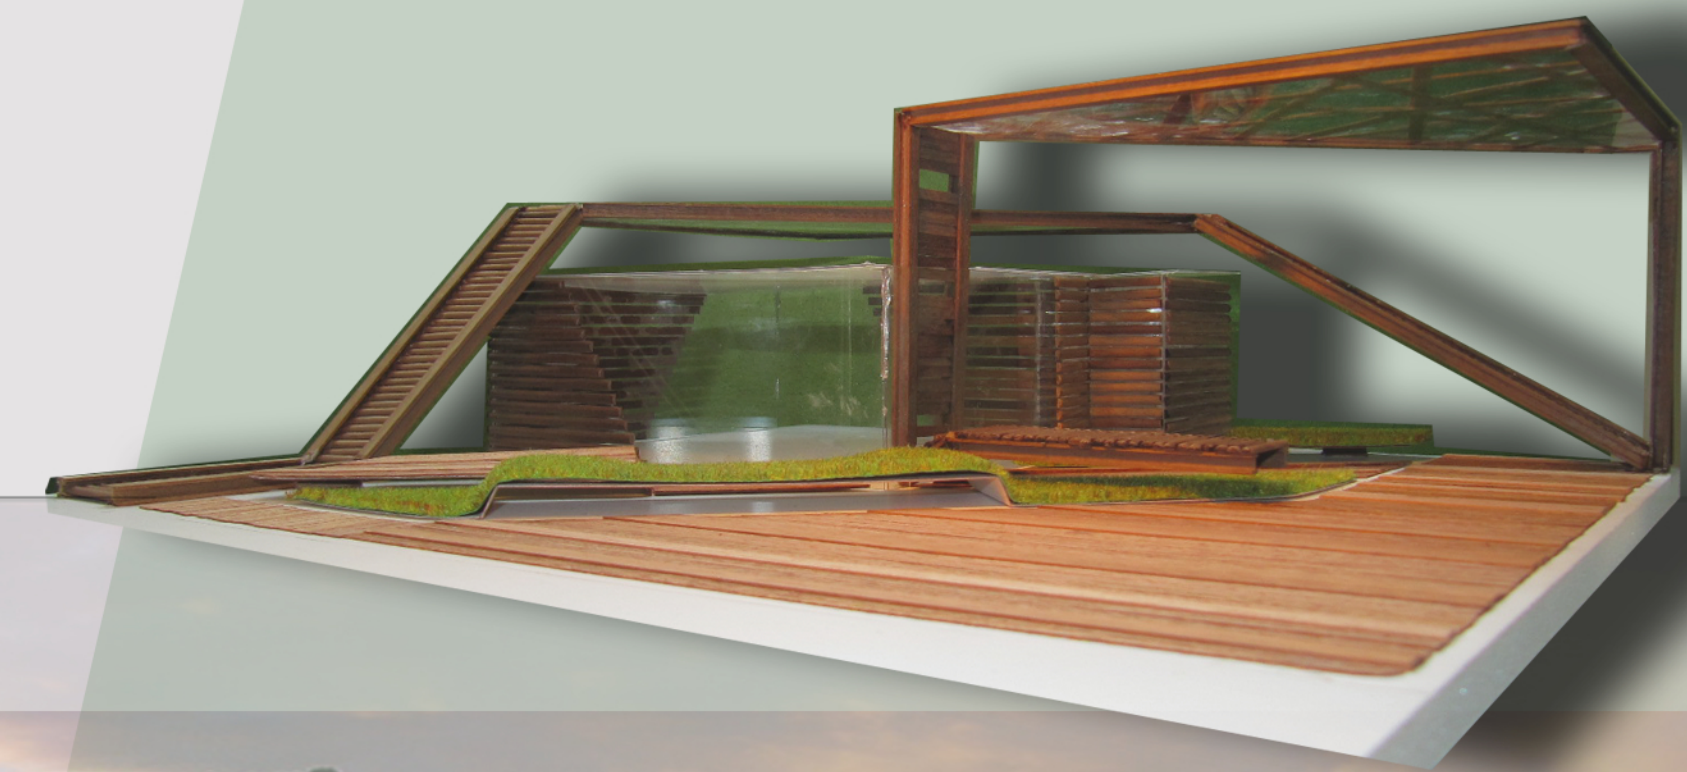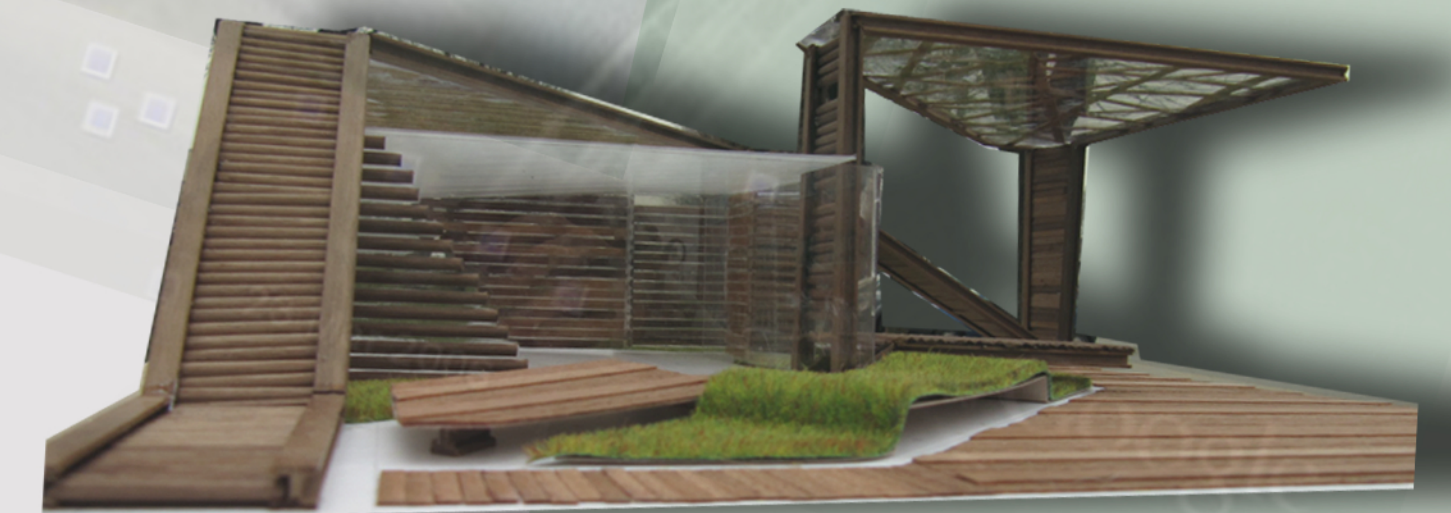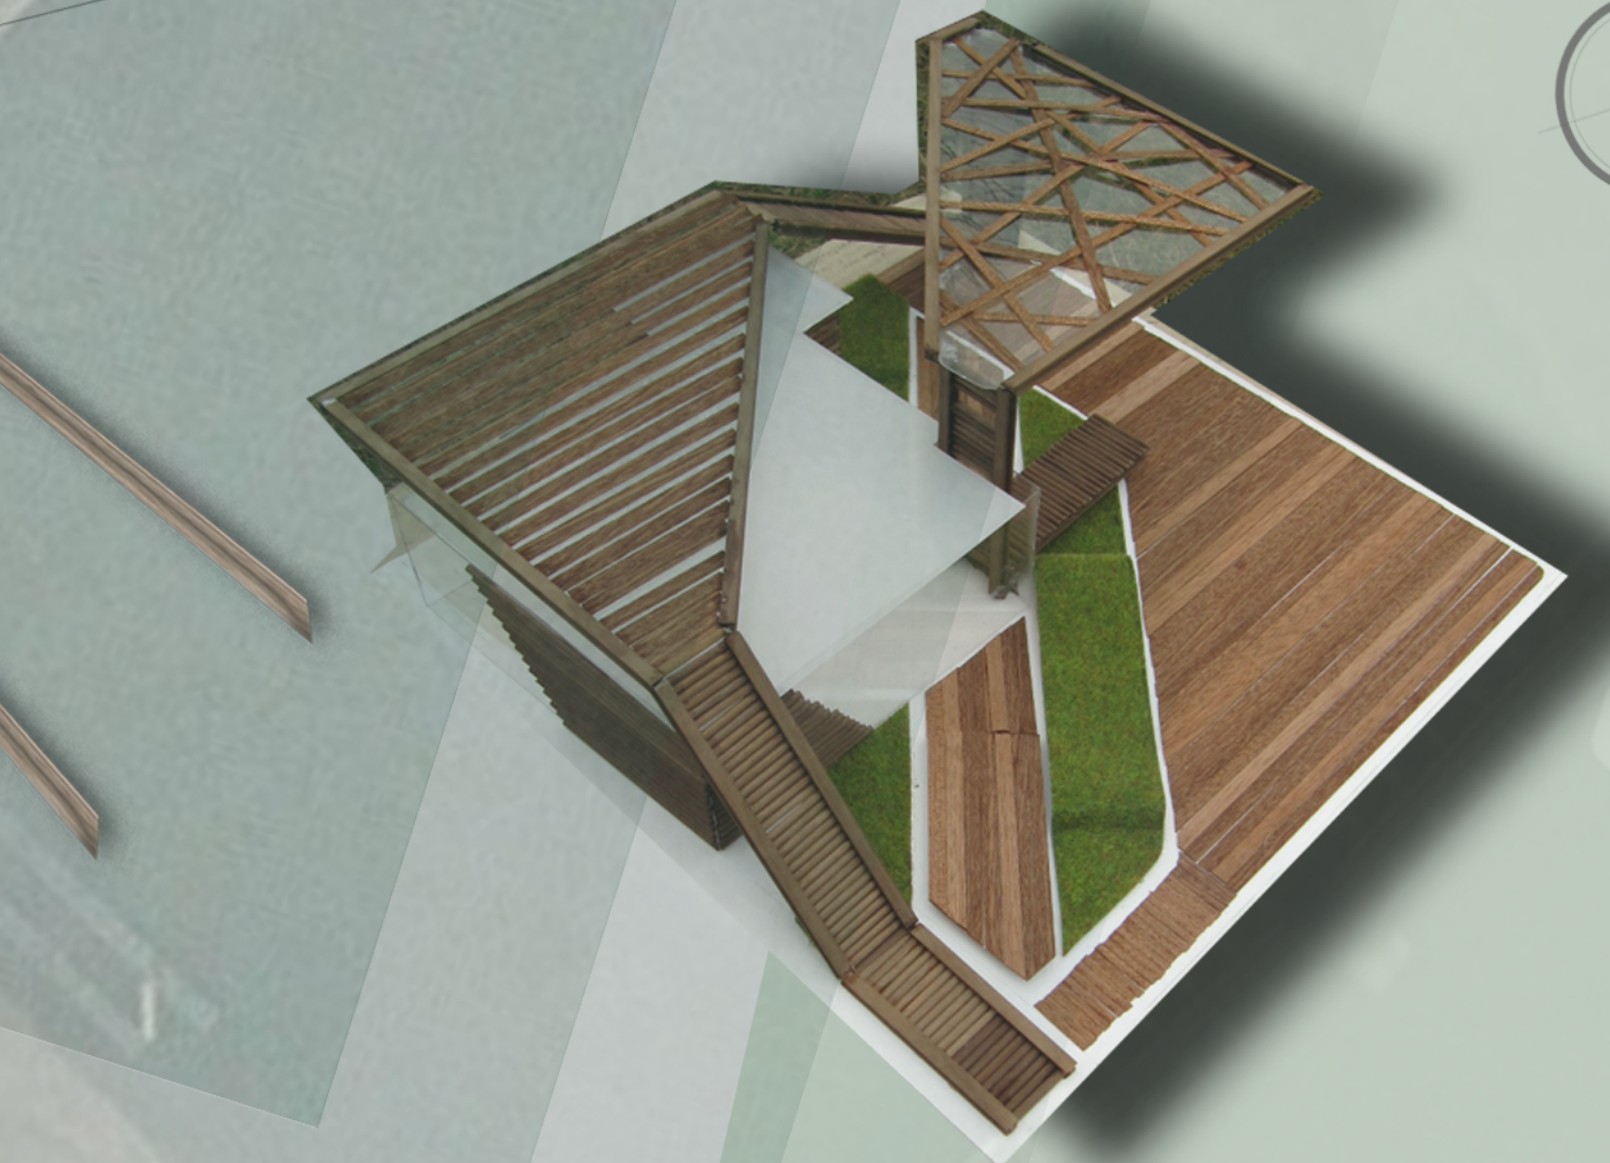

Turbina per la produzione dell'energia

scala 1:500