


PROSPETTO OVEST

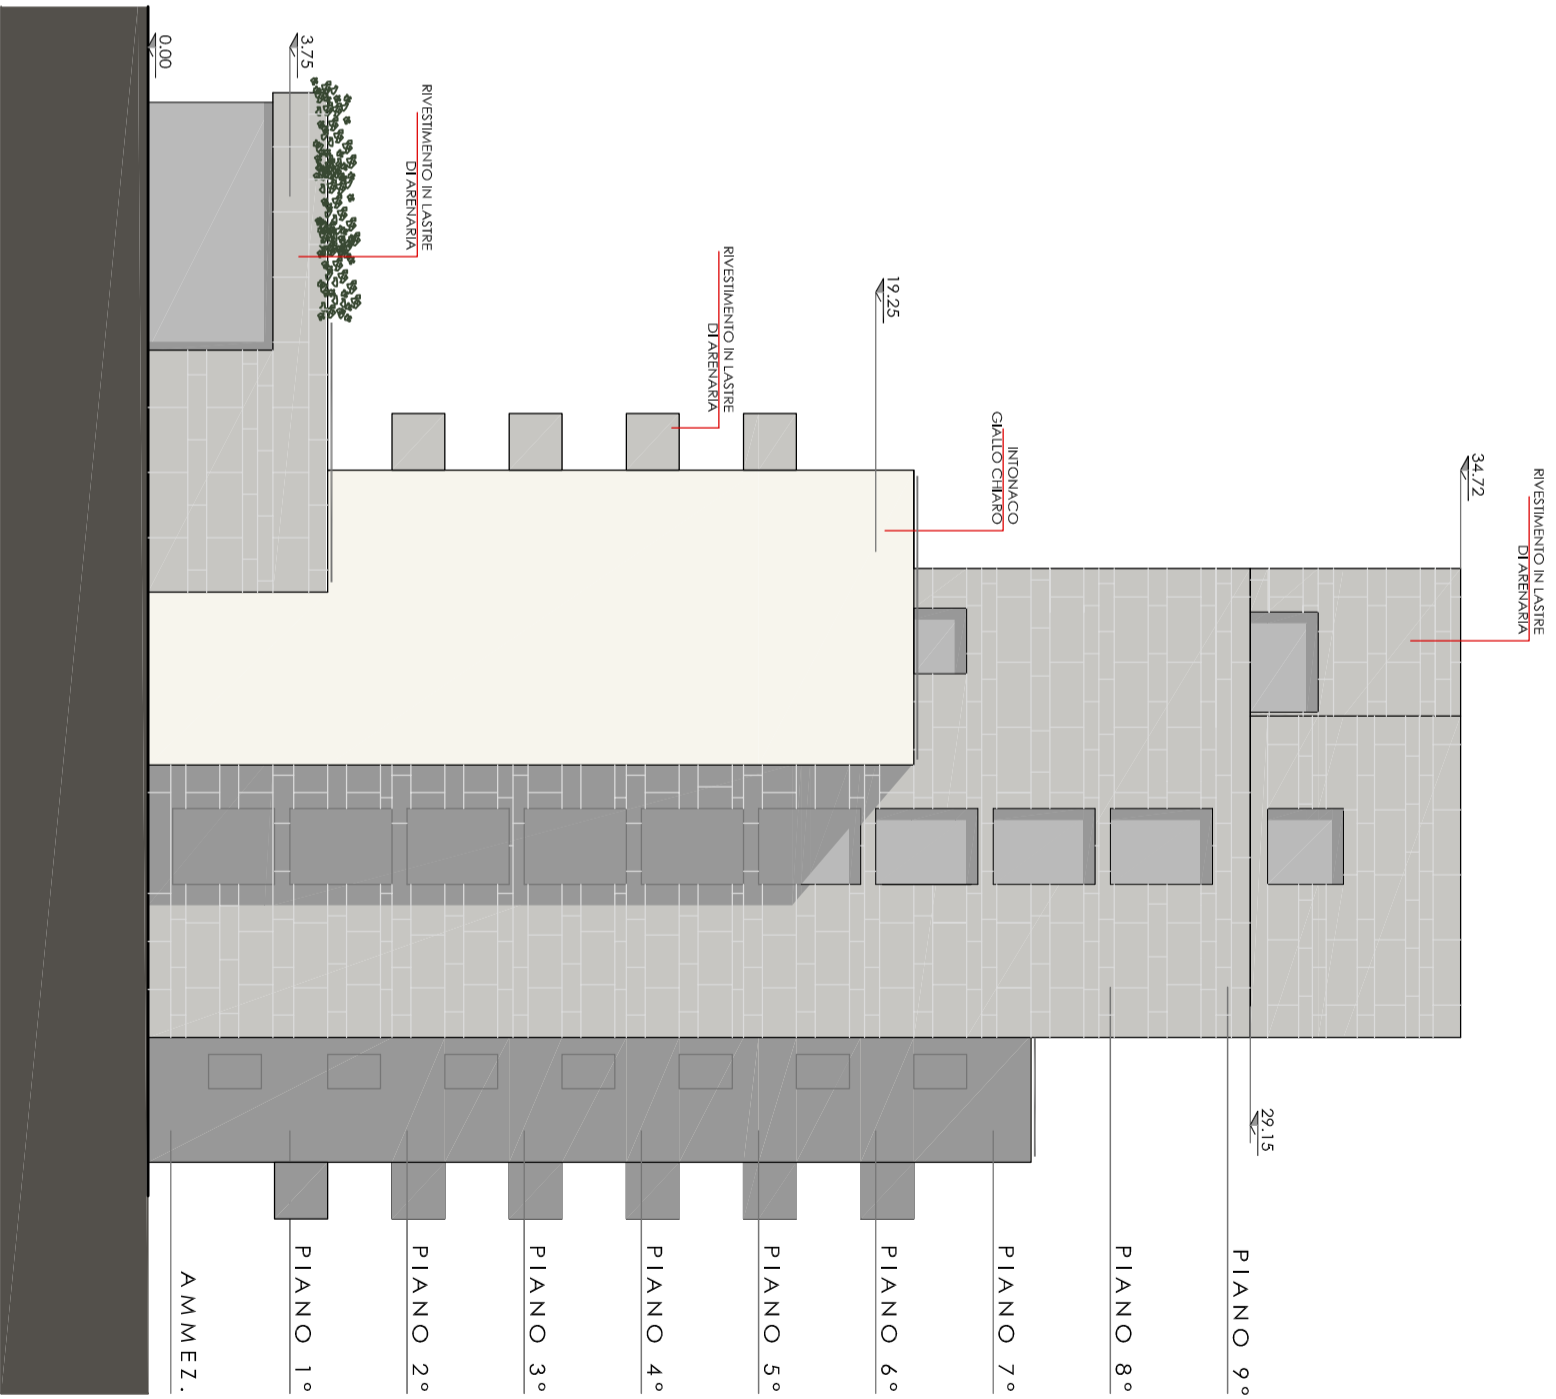

PROSPETTO NORD

PROGETTO DI EDIFICIO RESIDENZIALE CON SPAZI COMMERCIALI AL PIANO TERRA  
Via Friuli - Venezia Giulia 5 - Bologna