




SUBESTRUCTURA

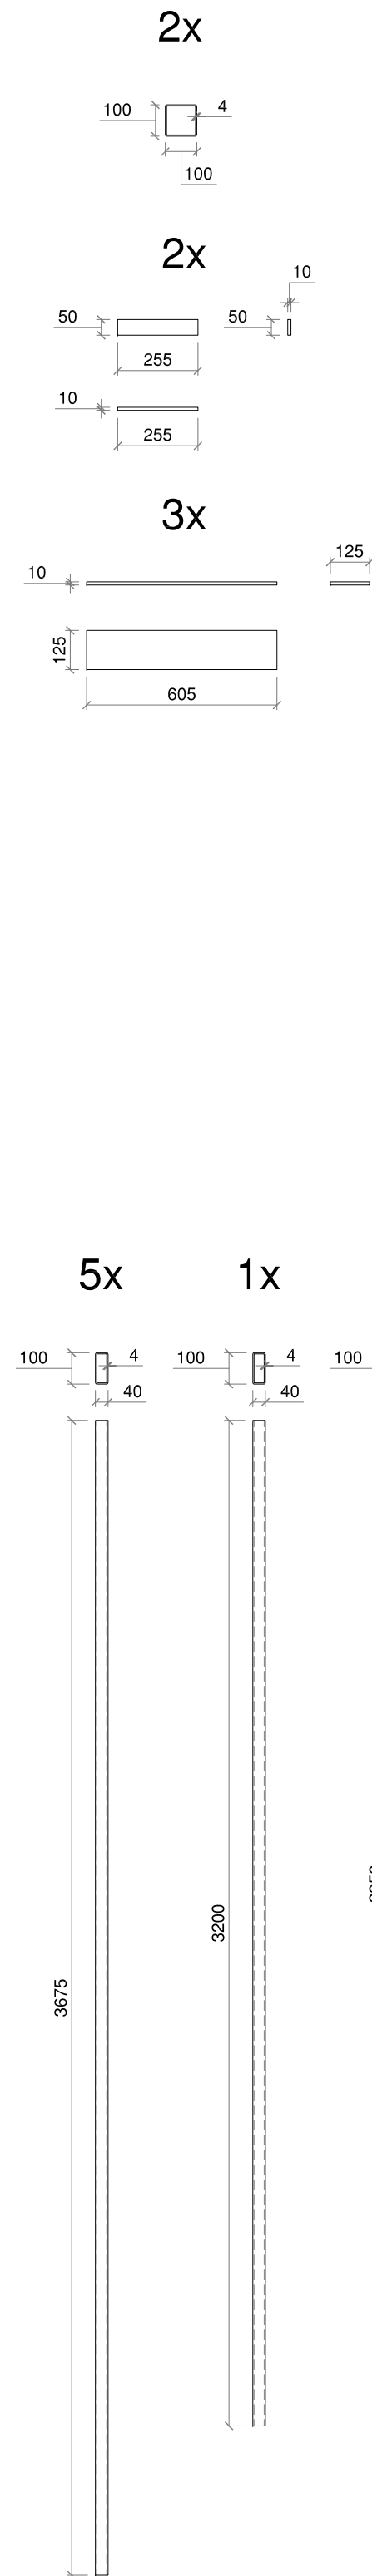


EXTREMO ABIERTO

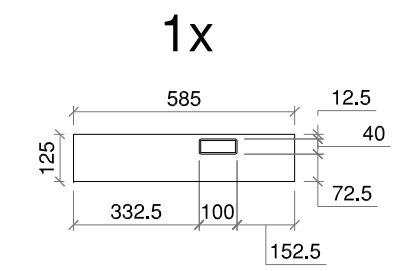


EXTREMO CERRADO

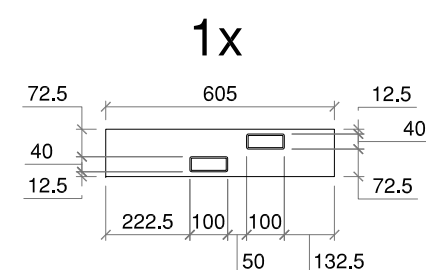


CENTRAL CERRADO/ABIERTO.

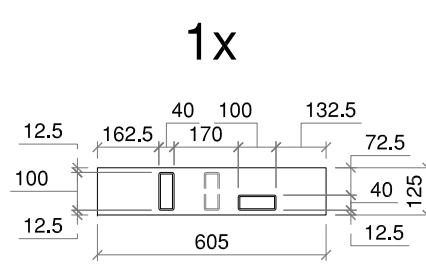


REVESTIMIENTO

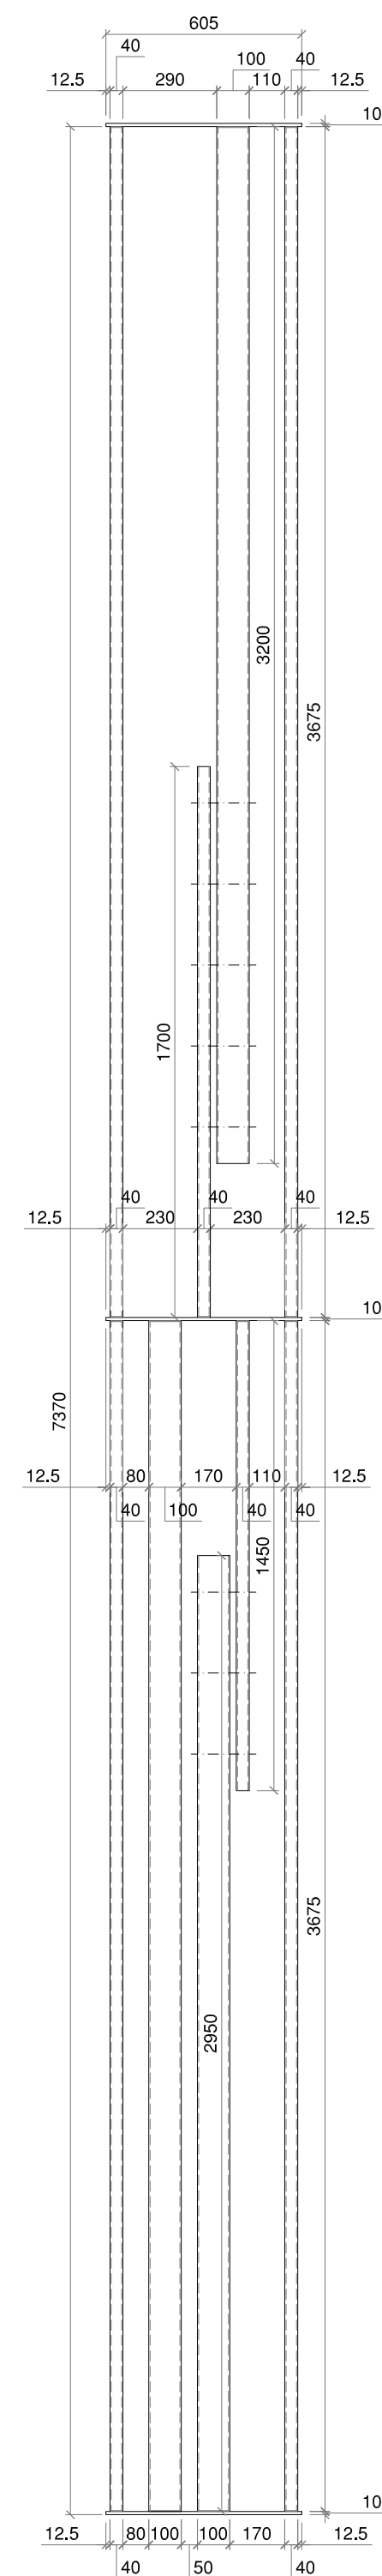


5x

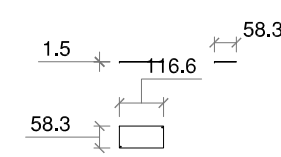


4x 1x 5x 10x

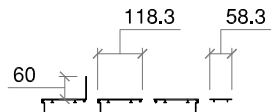


1x 1x 2x

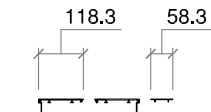


1x 1x 2x

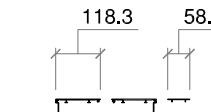


1x 1x 2x

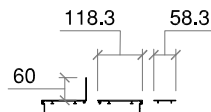

1x 1x 2x 4x

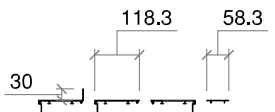

LAMA ABIERTO/CERRADO

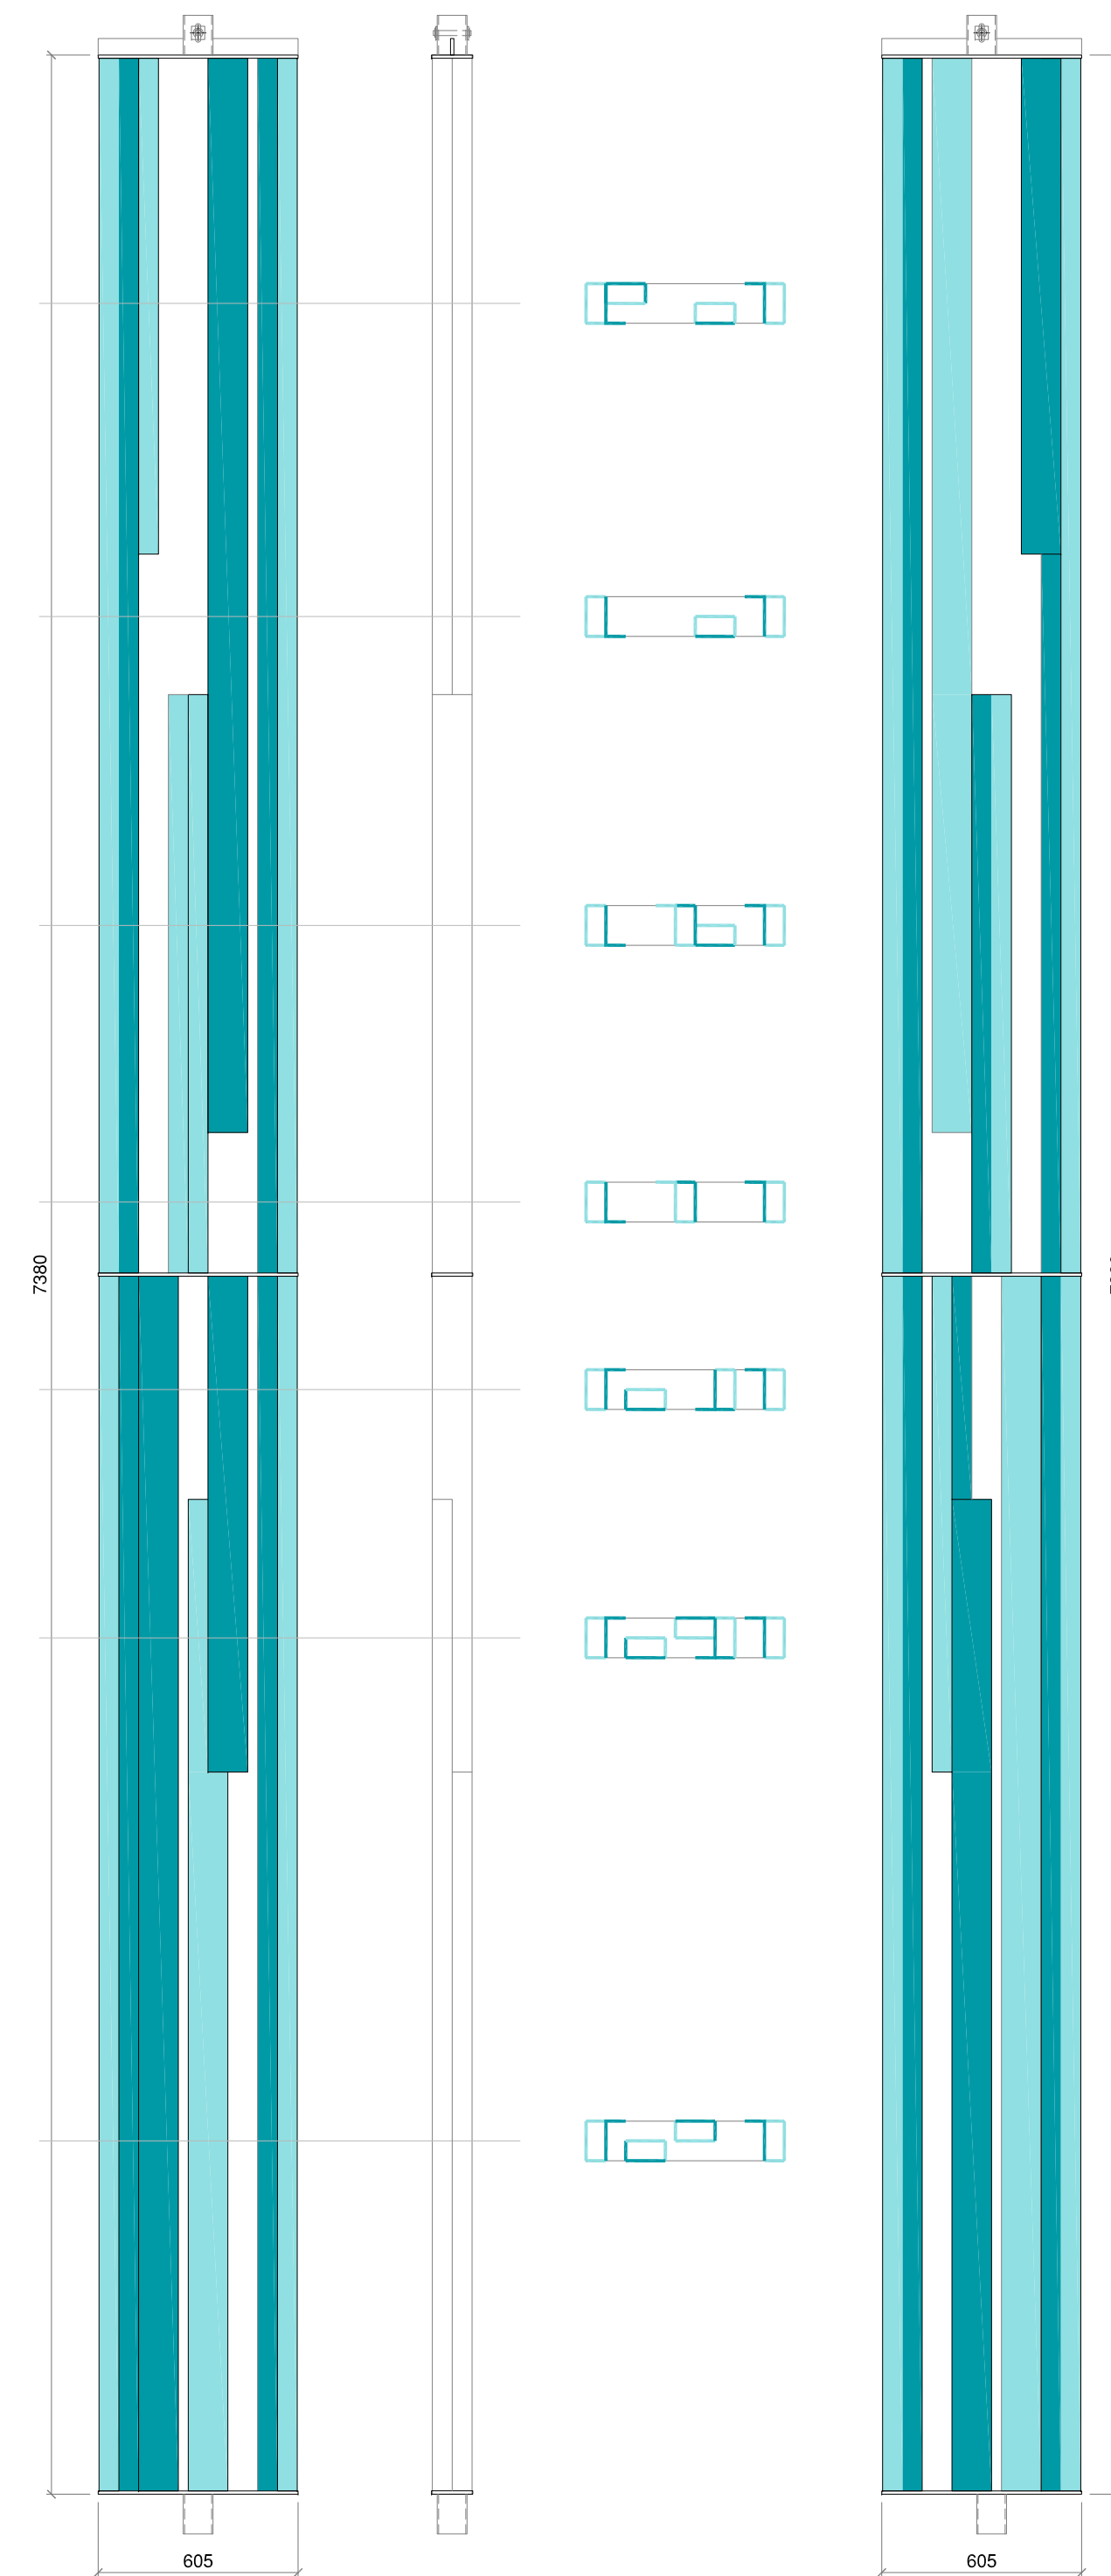

NOTA 1  
No se debe medir sobre el plano. No se deben considerar como válidas las dimensiones obtenidas midiendo a escala, sobre el plano o las obtenidas a partir de la propia escala. Si las dimensiones no estuvieran definidas, se deberán obtener exclusivamente de la Dirección de Obra. Los elementos que se muestren en este plano y que no pertenezcan a la disciplina descrita en el cajetín tendrán únicamente carácter indicativo. Para comprobar las dimensiones generales y la información relativa a la disposición y el emplazamiento de los elementos, se deberá referir a los planos correspondientes a la disciplina. La información recogida en el presente plano relativa a la geometría, la ubicación y las dimensiones generales del Edificio, se deberá contrastar con el plano de arquitectura correspondiente. En caso de que existan discrepancias entre planos en cuanto a la información descrita, deberá solicitarse la aclaración pertinente a la Dirección de Obra. Este plano puede ser utilizado en su versión digital. No obstante, toda la información contenida en el mismo debe ser referida y contrastada con el original en papel. La conversión de los archivos a otro formato se llevará a cabo bajo la propia responsabilidad de quien lo lleve a cabo.


NOTA 2  
Todos los elementos de instalaciones convencionales, especiales, contraincendios, etc. que deban ser vistos o aparentes tales como: Luminarias, difusores de aire, rejillas impulsión y retorno, detectores, radiadores, altavoces, cámaras de T.V., detectores de presencia, interfonos, videoporteros, climatizadores, radiadores, ventiladores, mangueras, hidrantes, extintores, iluminación emergencia, pulsadores de aviso, conductos de extracción e impulsión, cableado, canaleras, monitores, antenas, enchufes de cualquier tipo así como cualquier tipo de elemento de señalización fija o dinámica, de señalización, orientación, emergencia, etc. que afecte a la urbanización o a la edificación, sobre o bajo rasante, al exterior o interior situados en pavimentos, paramentos o techos, técnicos o no, fijos o no, móviles o fijos, no podrá colocarse en su posición definitiva sin instrucciones concretas de los arquitectos. Esto afecta a su forma, acabado, textura, color y posición en obra. Las posiciones fijadas en los planos de techos o los correspondientes de paramentos son meramente indicativos y cualquier elemento deberá ser marcado y posicionado definitivamente en la obra según indicación expresa de la Dirección Facultativa.

color bastidor:

color característico:

COTA DE TERRENO 201.40 = ± 0.00 DE PROYECTO

REVISION	DESCRIPCION	SUSTA	SUST. POR

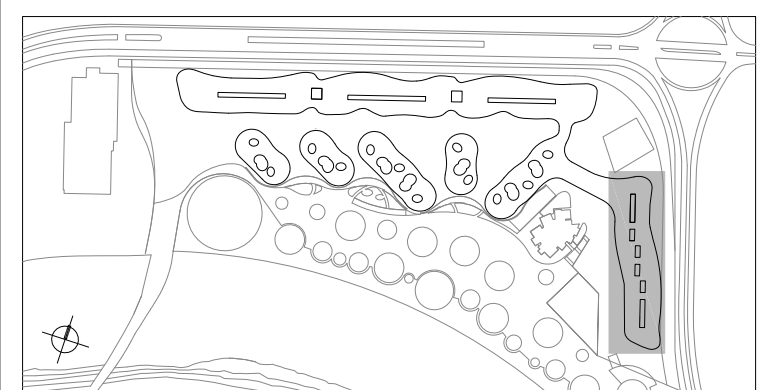

**EXPO ZARAGOZA EMPRESARIAL**

RECONVERSION DE EXPO ZARAGOZA 2008 EN PARQUE EMPRESARIAL

PROYECTO DE EJECUCIÓN COD.PRO: 2205-04-CJ

Nº PLANO PE. 01.A20-0-DL10. 000

EDIFICIO ACTUR LAMAS ACTUR PERMEABILIDAD LAMA ABIERTO/CERRADO

FECHA: JUNIO 2010 ESC.A1/A3: 1:20/1:40

COLABORADORES: **master** INGENIERIA ARQUITECTURA **ESTUDIO LAMELA** ARQUITECTOS

AFROBACION:

REVISADO:

AFROBADO: