


Planta Térreo  
ESC. 1/250

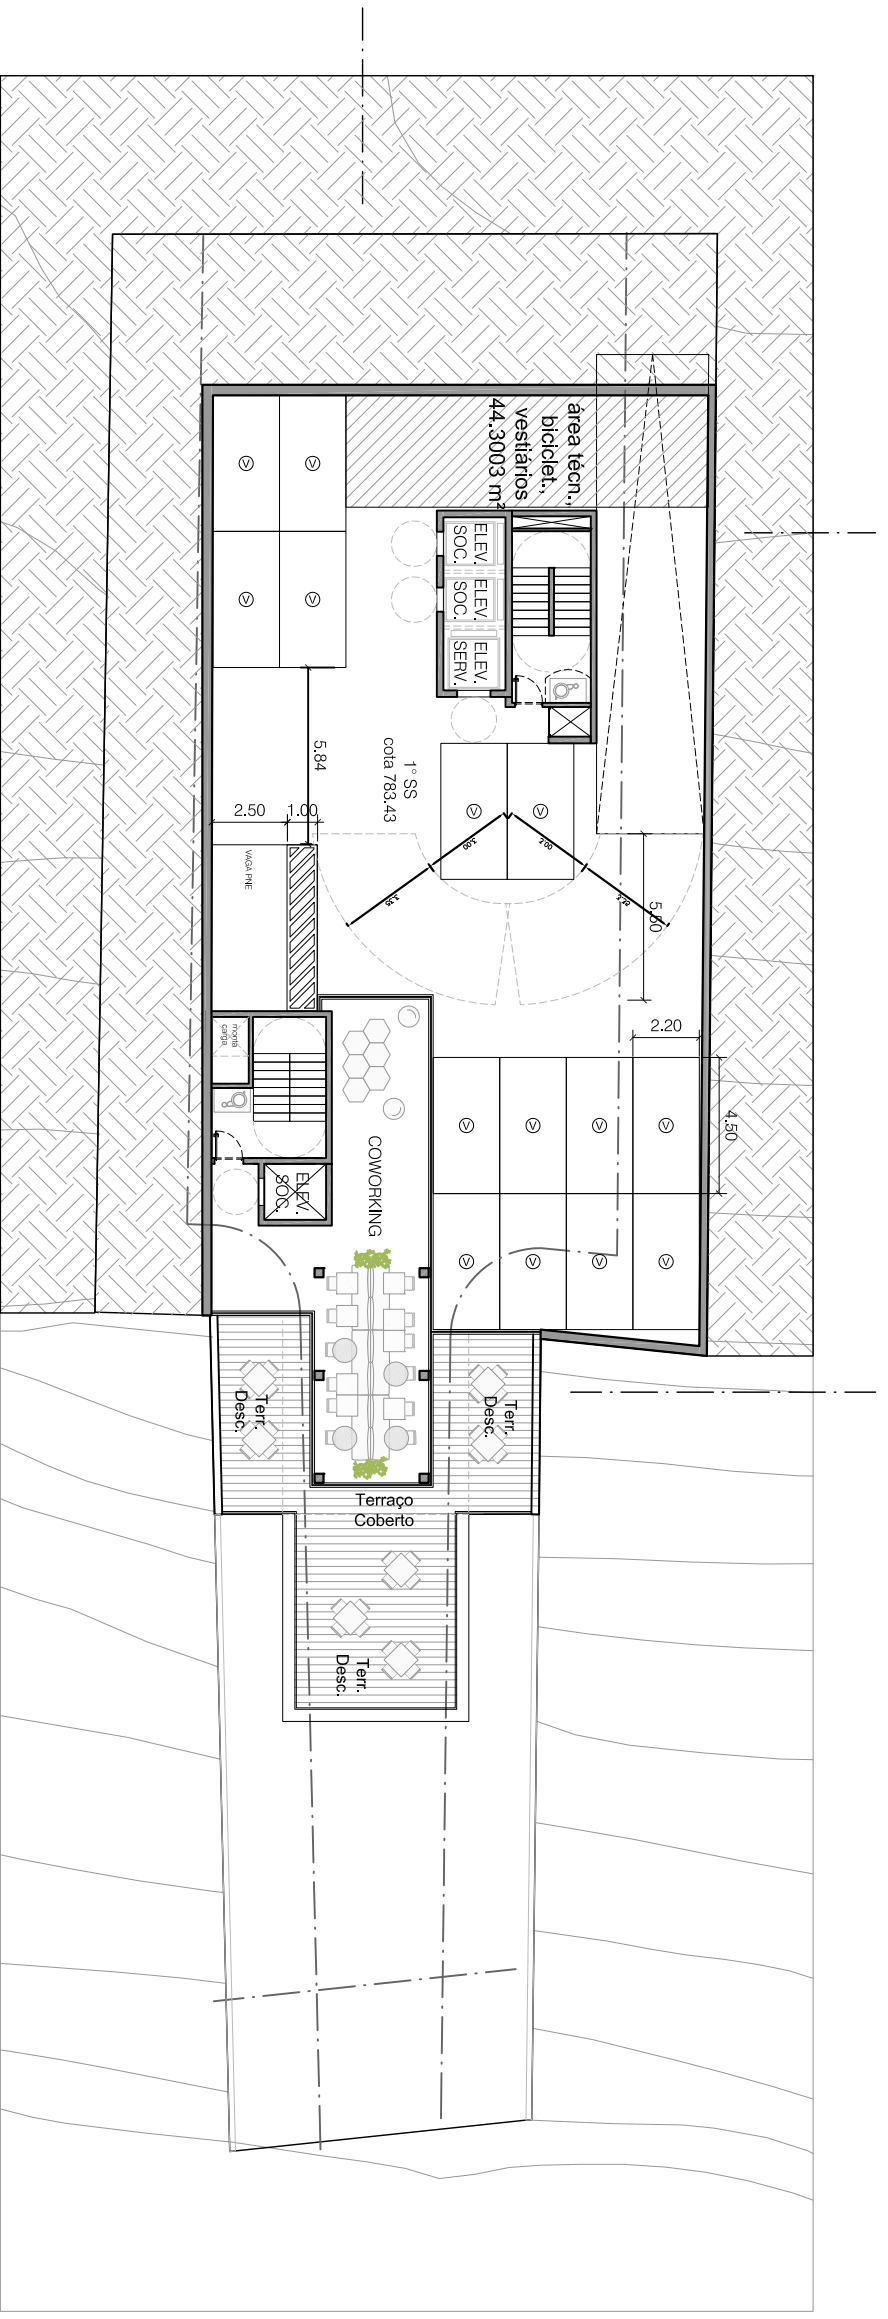

Planta 1º Subsolo  
ESC. 1/250