

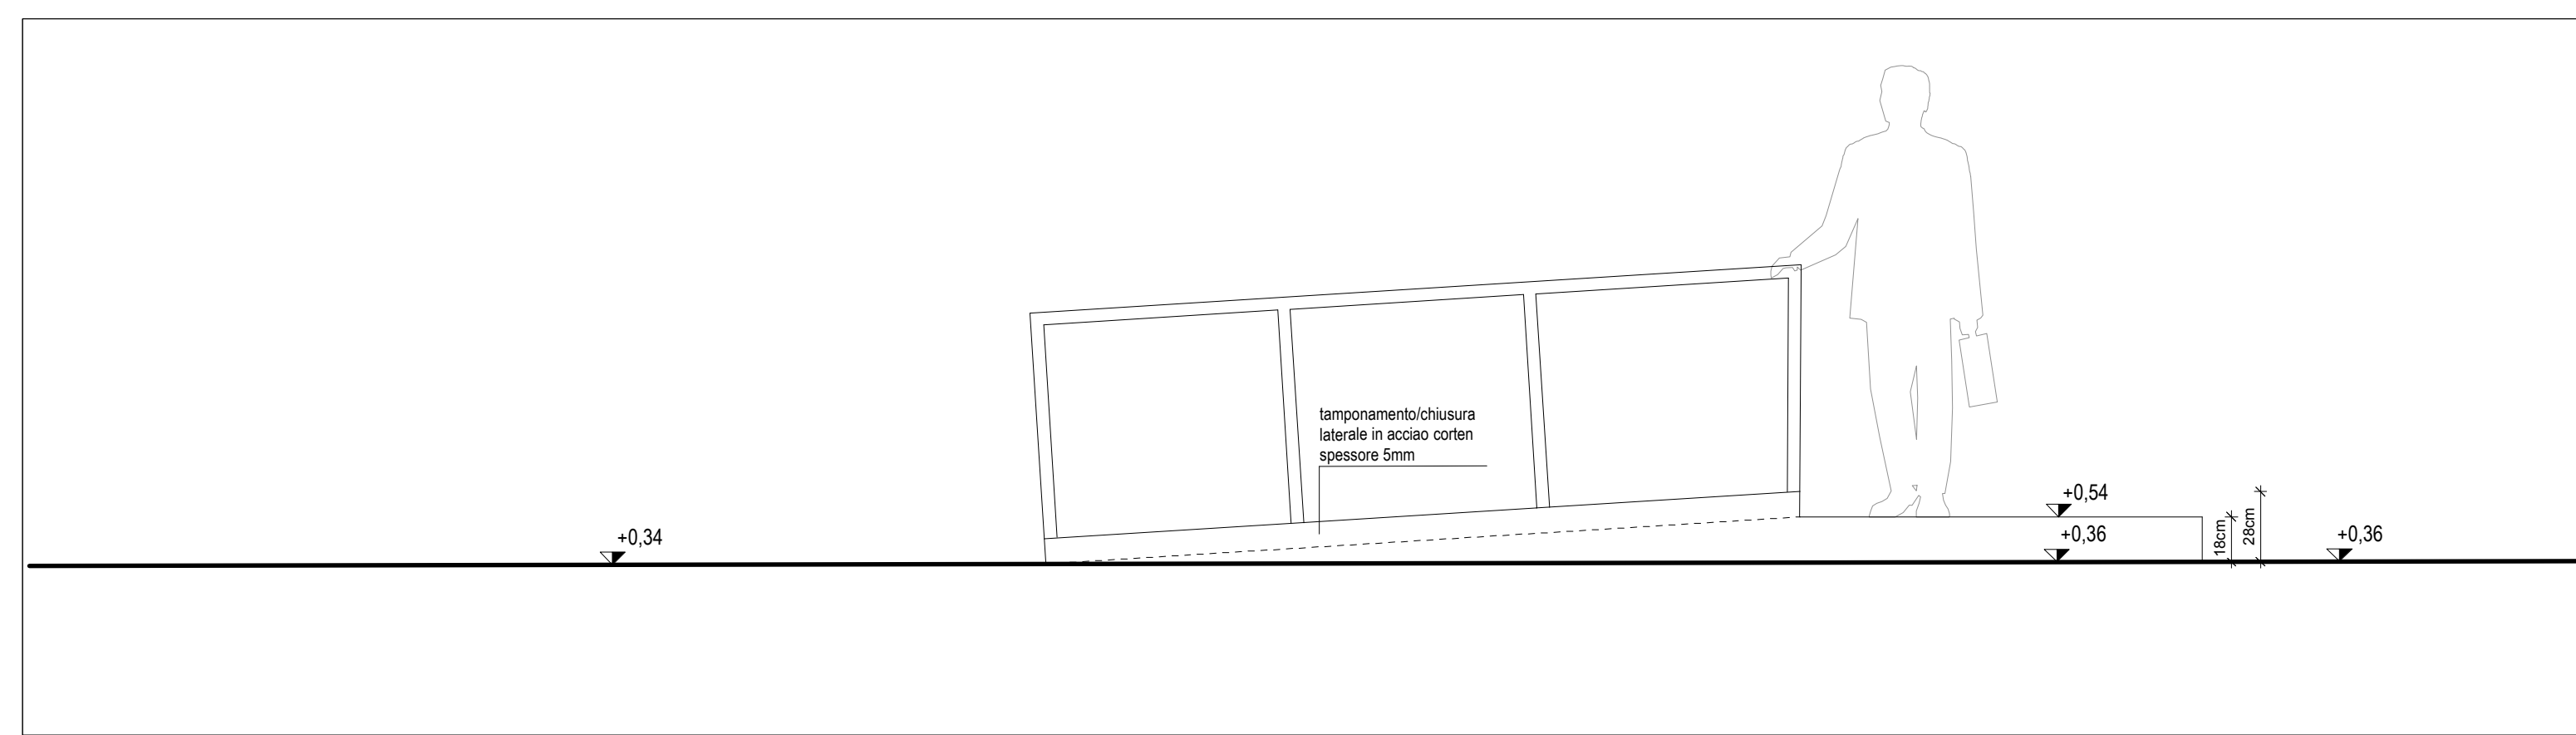



Particolare rampa 2
scala 1:25 pianta

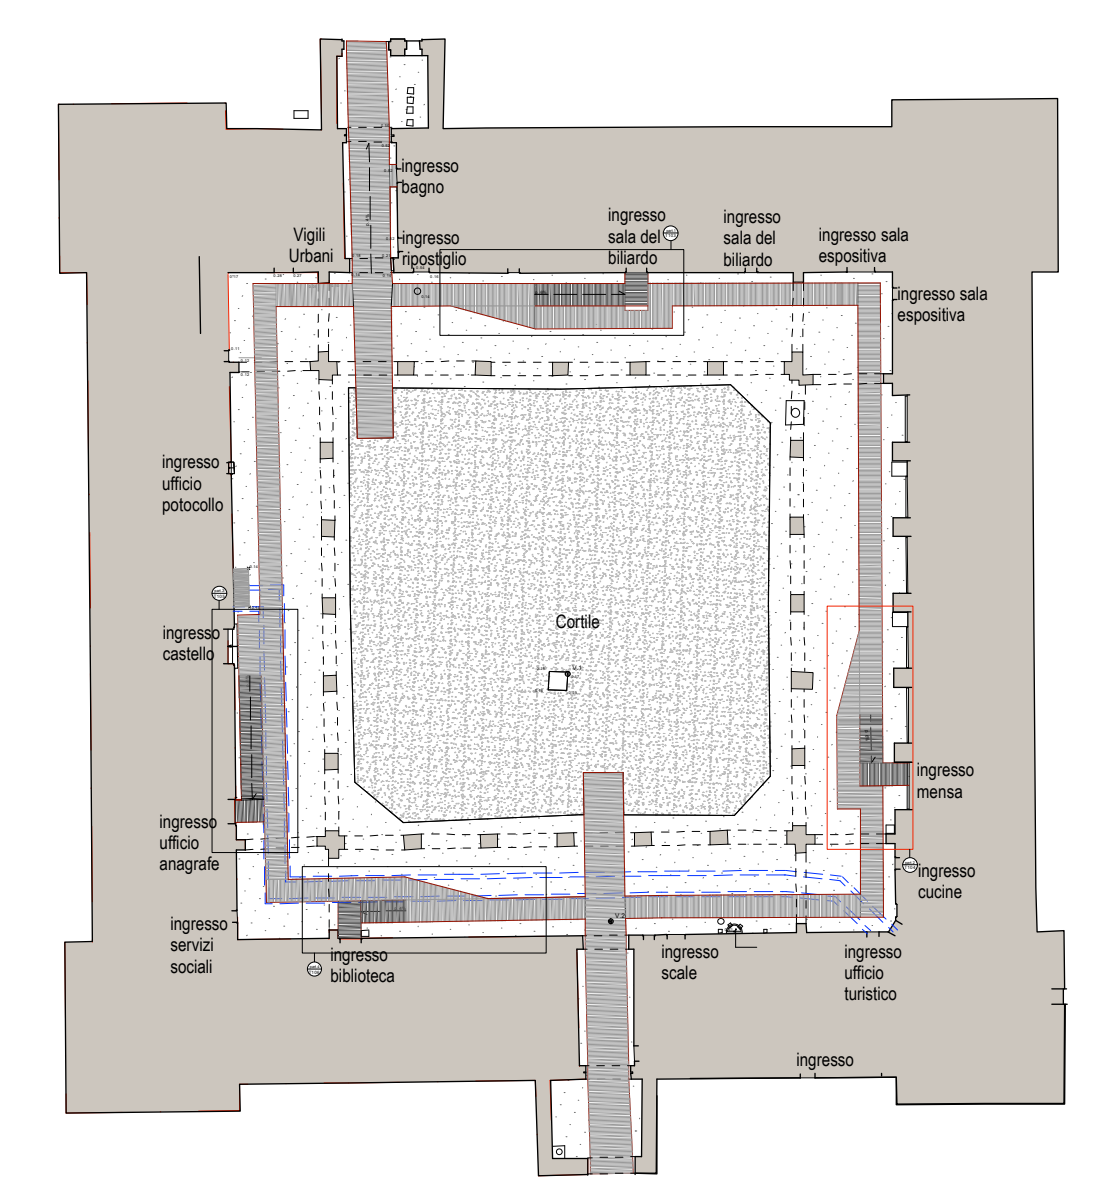


PROSPETTO

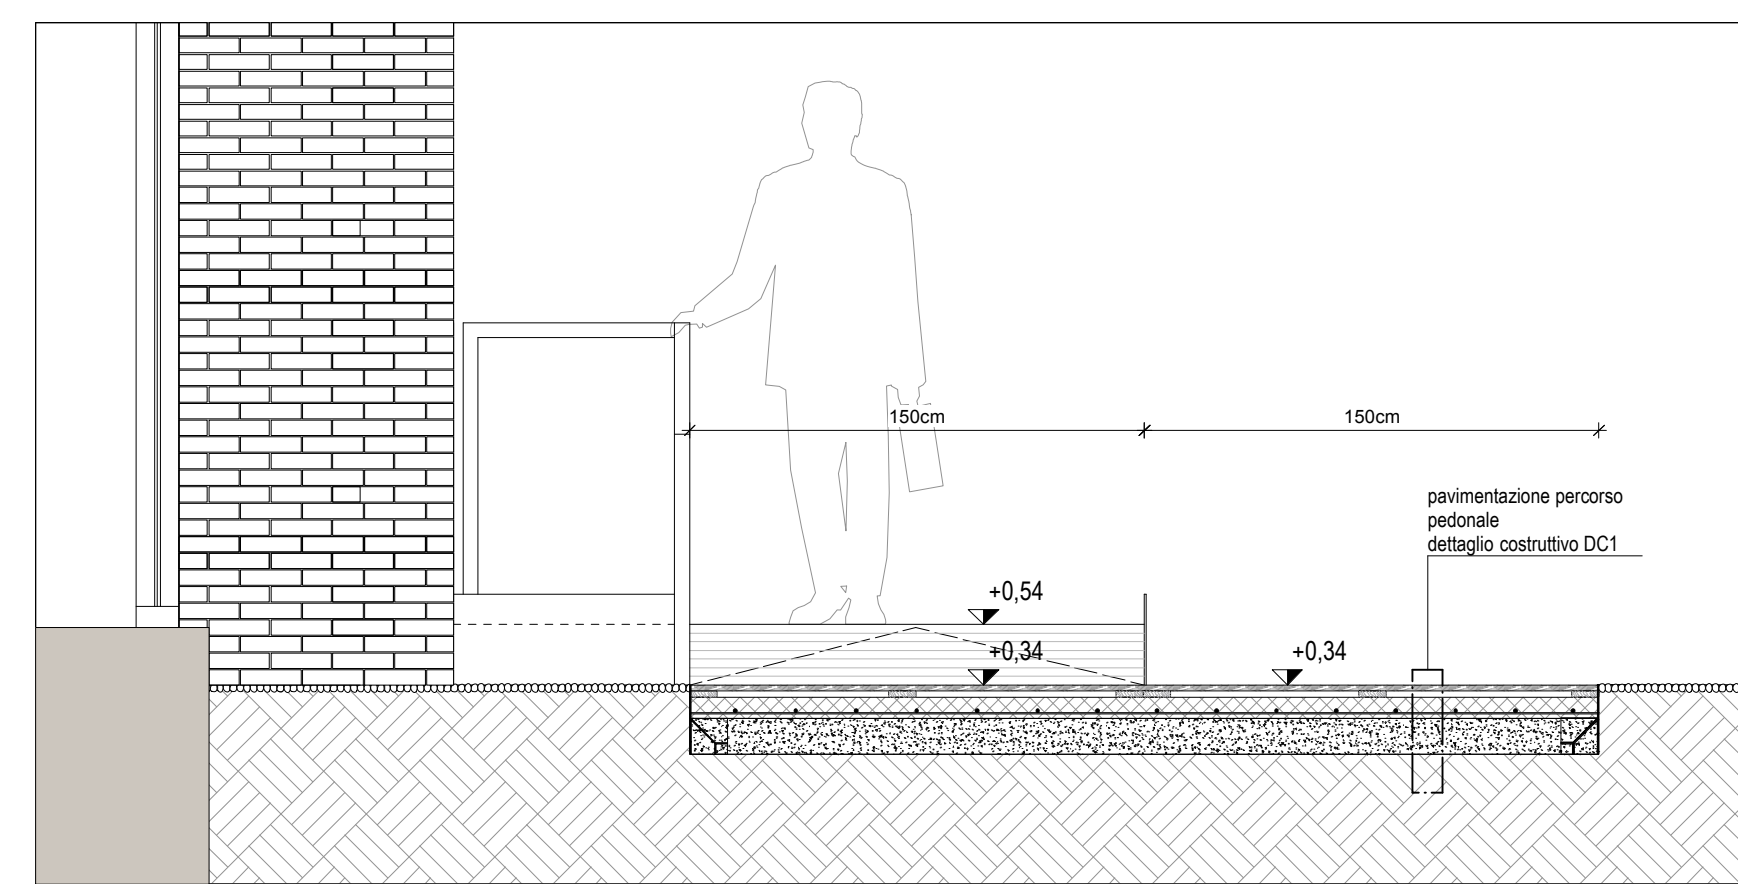


SEZIONE BB'

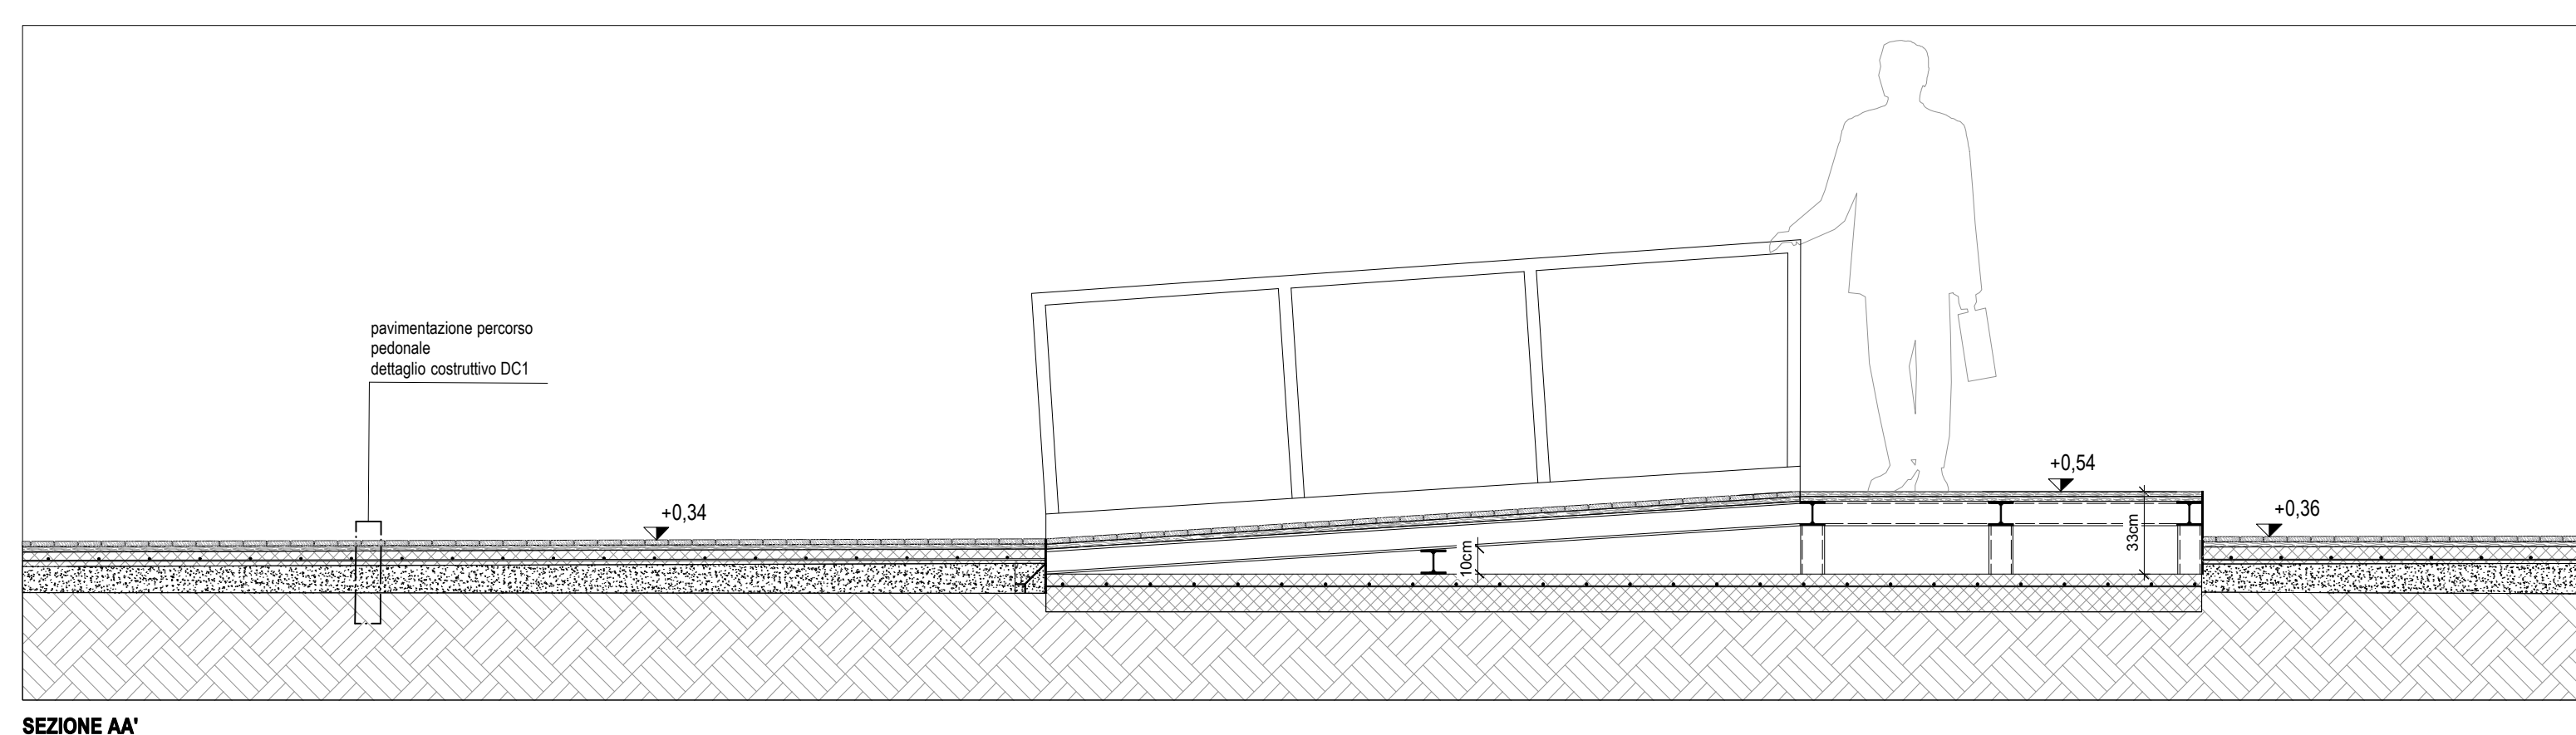

SEZIONE AA'

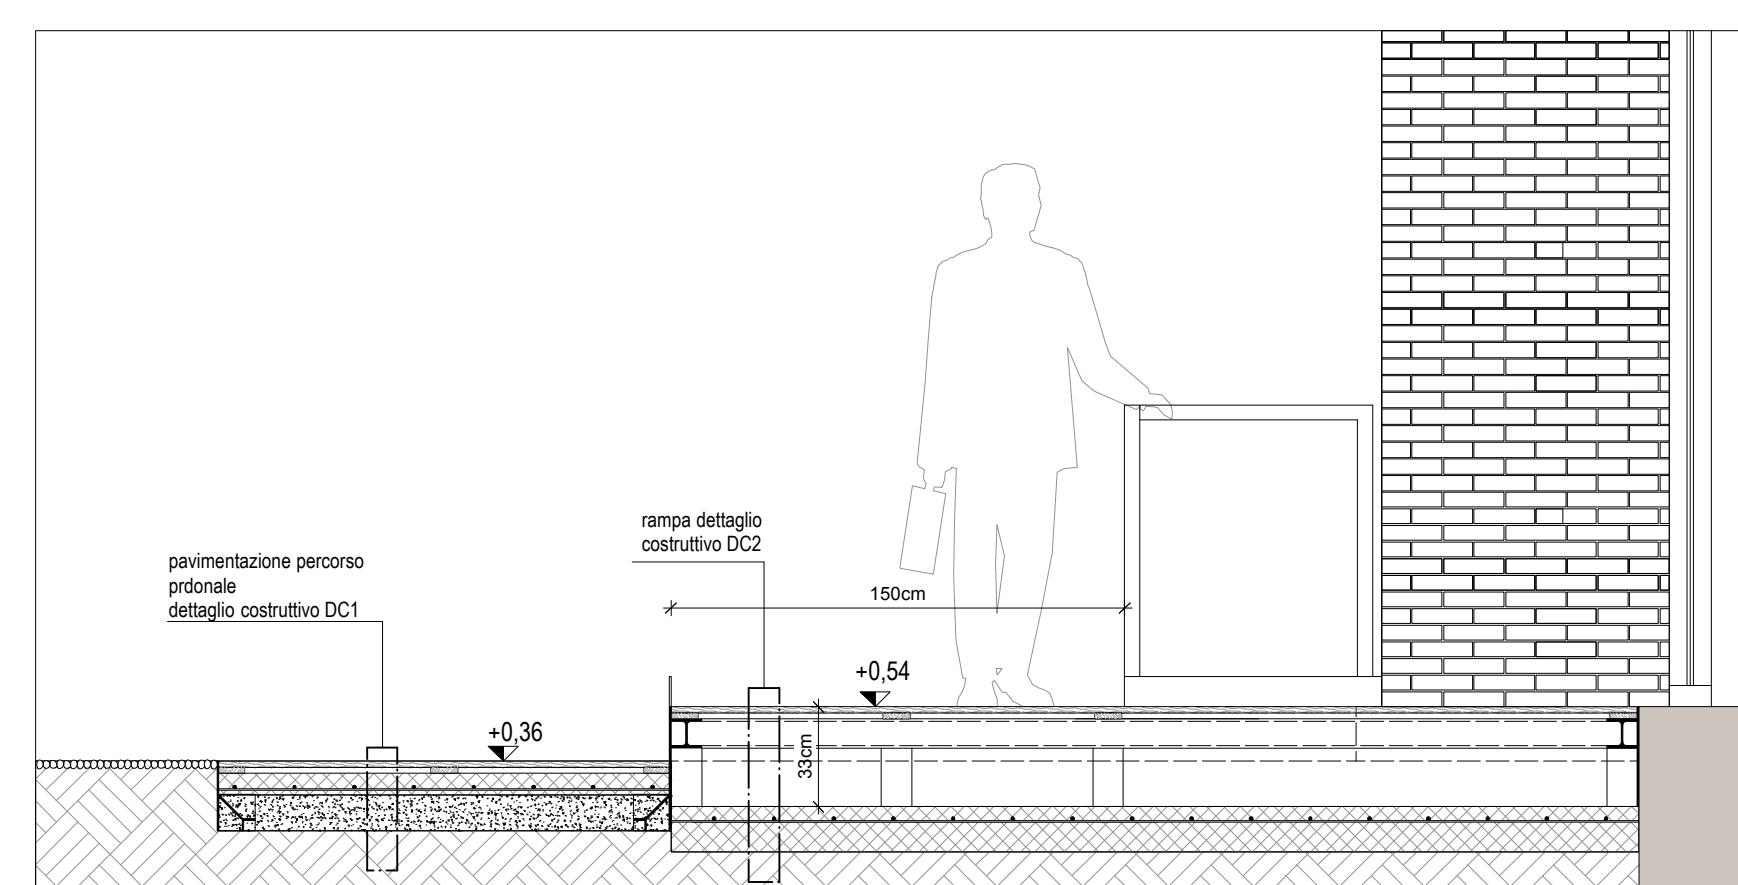

SEZIONE CC'

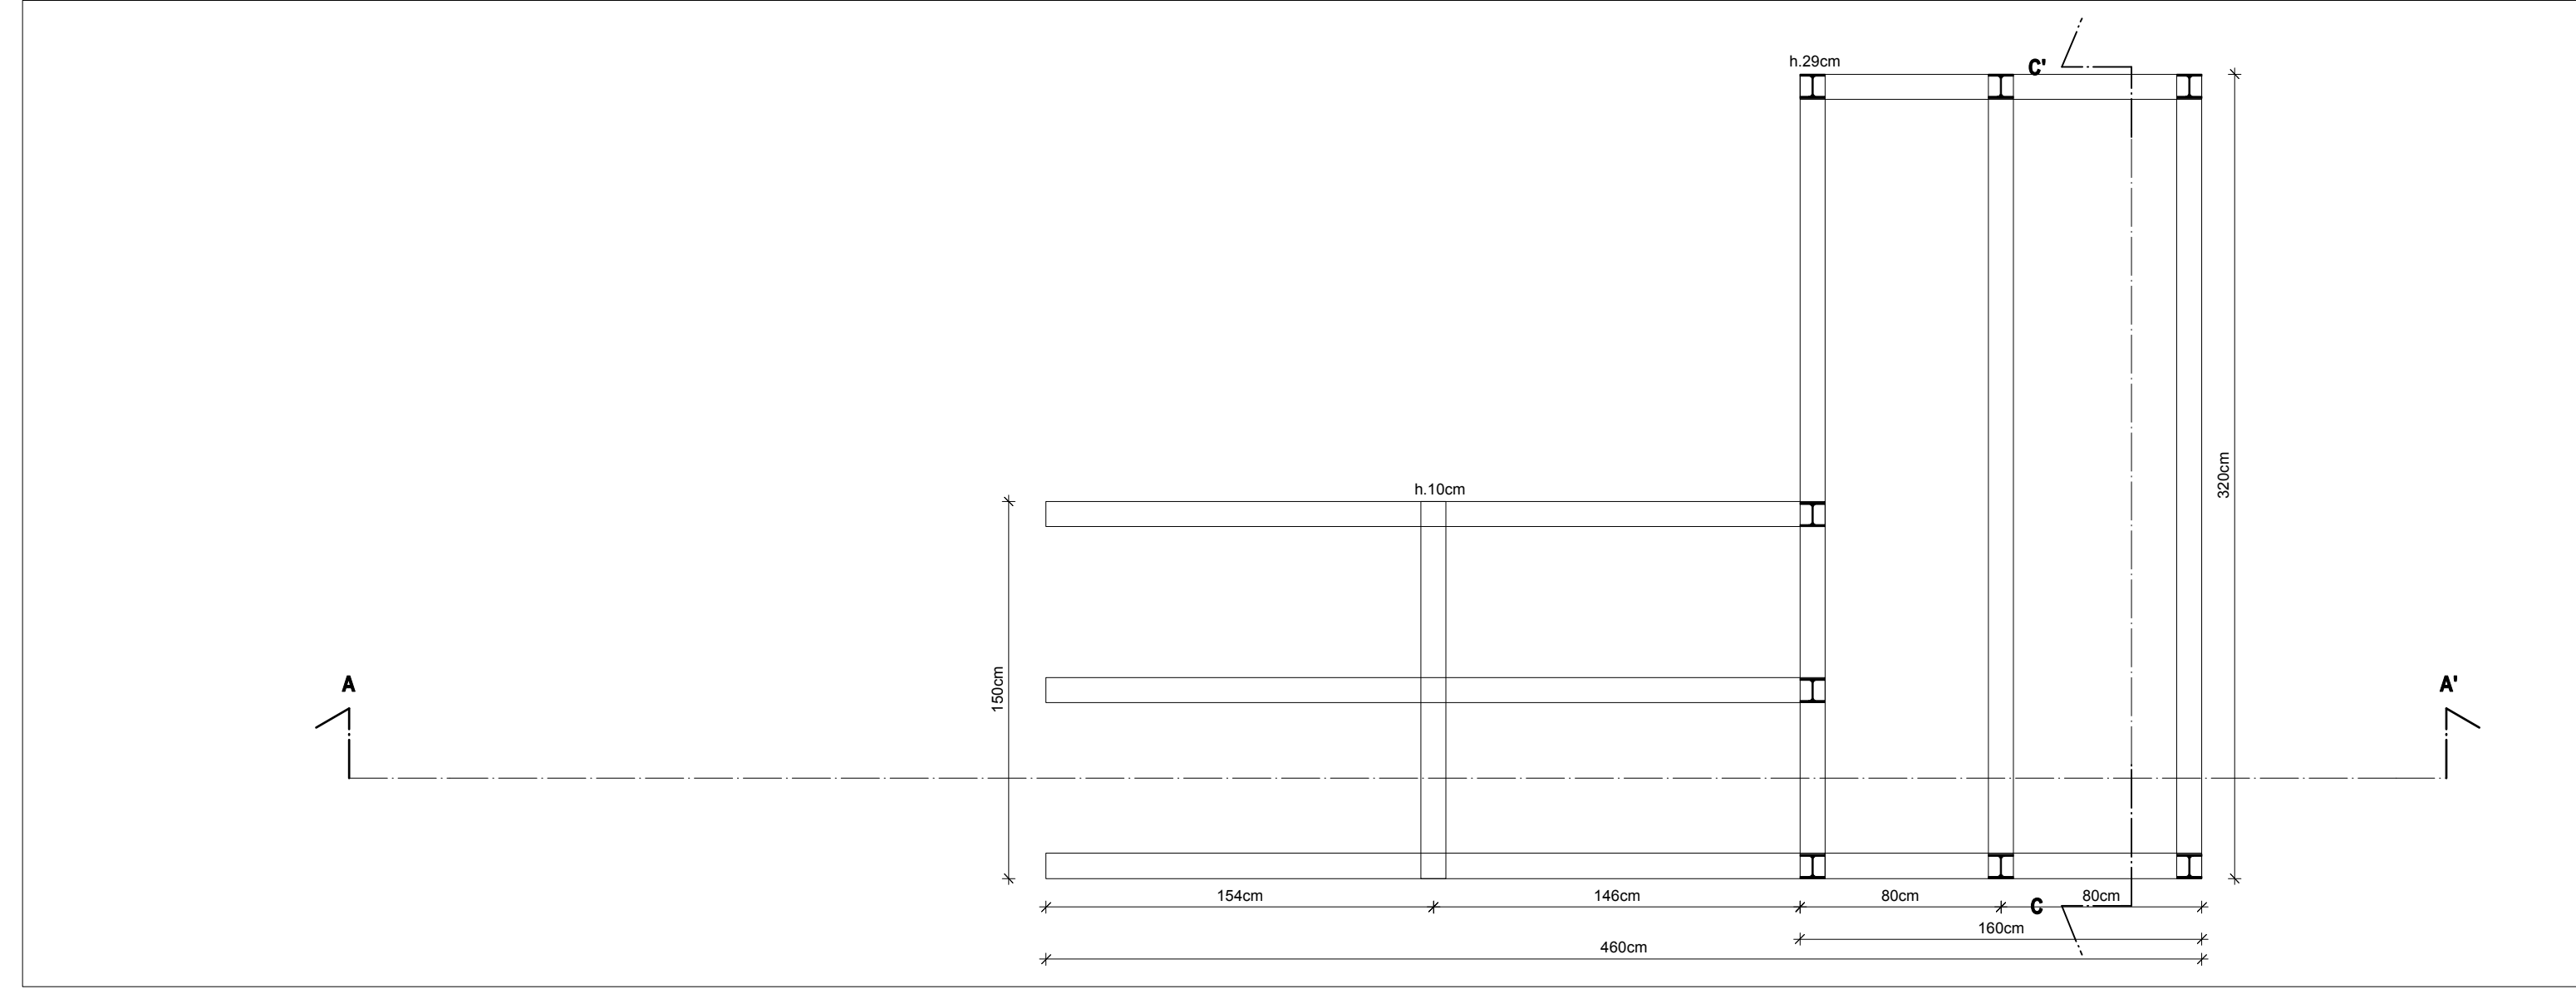

PIANTA DELLA STRUTTURA

COMUNE DI PANDINO (CR)

NUOVI PERCORSI DISABILI CASTELLO DI PANDINO (CR)

PROGETTO ESECUTIVO

Coordinatore sicurezza: **Prof. Arch. MAURIZIO BRADASCHIA**
Sede: Via Fonchielli, 3 34122 Trieste T. +39 040 364510 F. +39 040 364510 studiobradaschia@studiodradaschia.it studiobradaschia@pec.studiodradaschia.it

Progettista: **Prof. Arch. MAURIZIO BRADASCHIA STUDIO BRADASCHIA S.r.l.**
Via Fonchielli, 3 34122 Trieste T. +39 040 364510 F. +39 040 364510 studiobradaschia@studiodradaschia.it studiobradaschia@pec.studiodradaschia.it

Proprietà: **COMUNE DI PANDINO**
Via Castello, 15 26025 Pandino (CR)

Progetto: **PROGETTO DI NUOVI PERCORSI DISABILI NELLA CORTE INTERNA CASTELLO DI PANDINO**

Titolo: **Progetto: Particolare rampa 2**

Nota generali: Tutte le dimensioni riportate nei disegni devono essere verificate in loco. Eventuali errori riscontrati sulle tavole sono da riportare immediatamente al progettista e alla direzione lavori. La presente tavola è da leggersi in combinazione con i disegni impiantistico-strutturali. Le dimensioni riportate nei disegni sono le uniche da ritenersi esatte. Ogni altra dimensione rilevata da misurazione grafica da disegni non va considerata attendibile. La riproduzione del presente disegno è vietata ai termini di legge senza la espressa autorizzazione dei progettisti.

Tavola: **T104**

Data: luglio 2019
Scala: 1:25
Disegnato da: arch. Marta Vitali
Revisione: RO
Nome file: 174_T104