



WALLPAPER

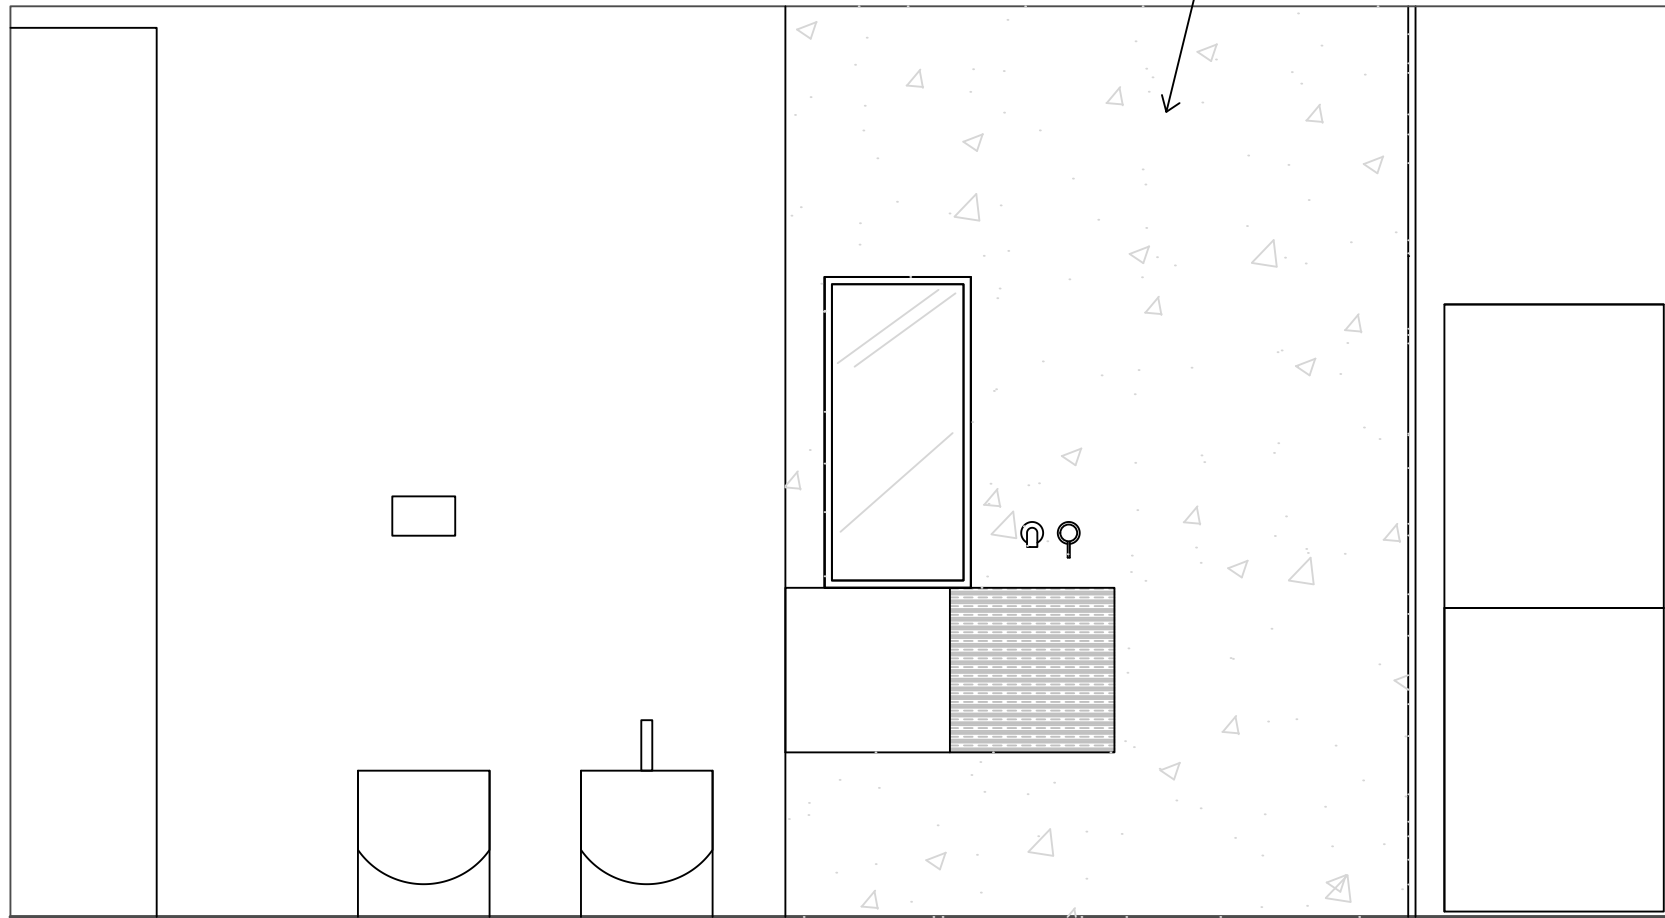


PROSPETTO FRONTALE


PROSPETTO NICCHIA

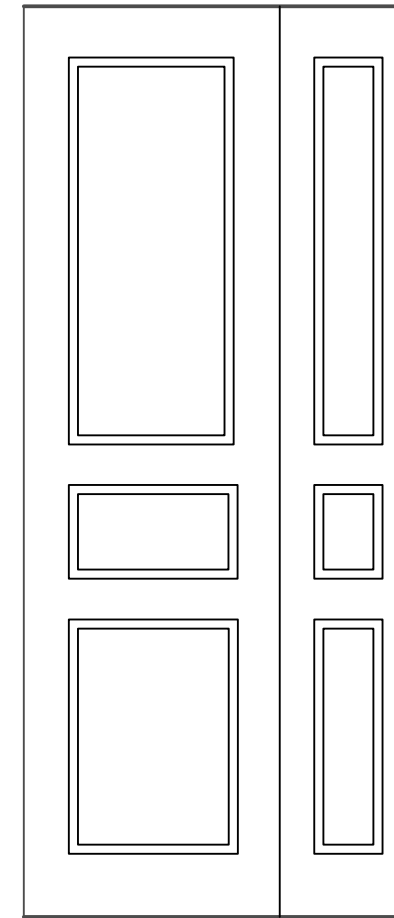

ANTE DI CHIUSURA

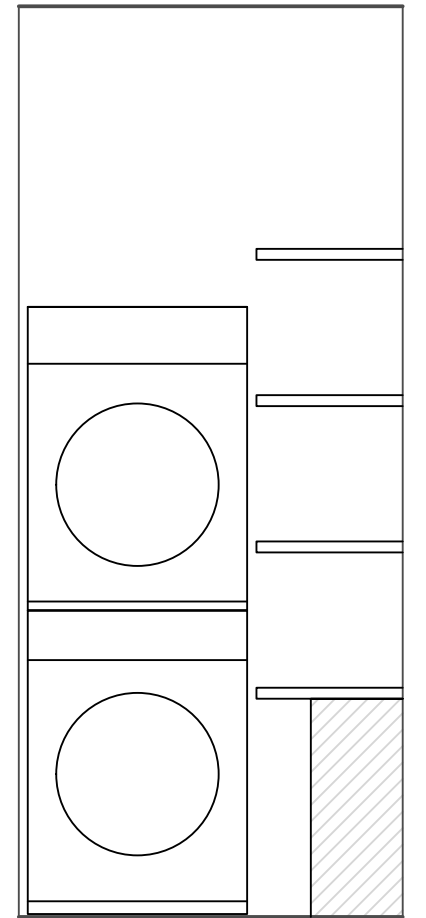

INTERNO

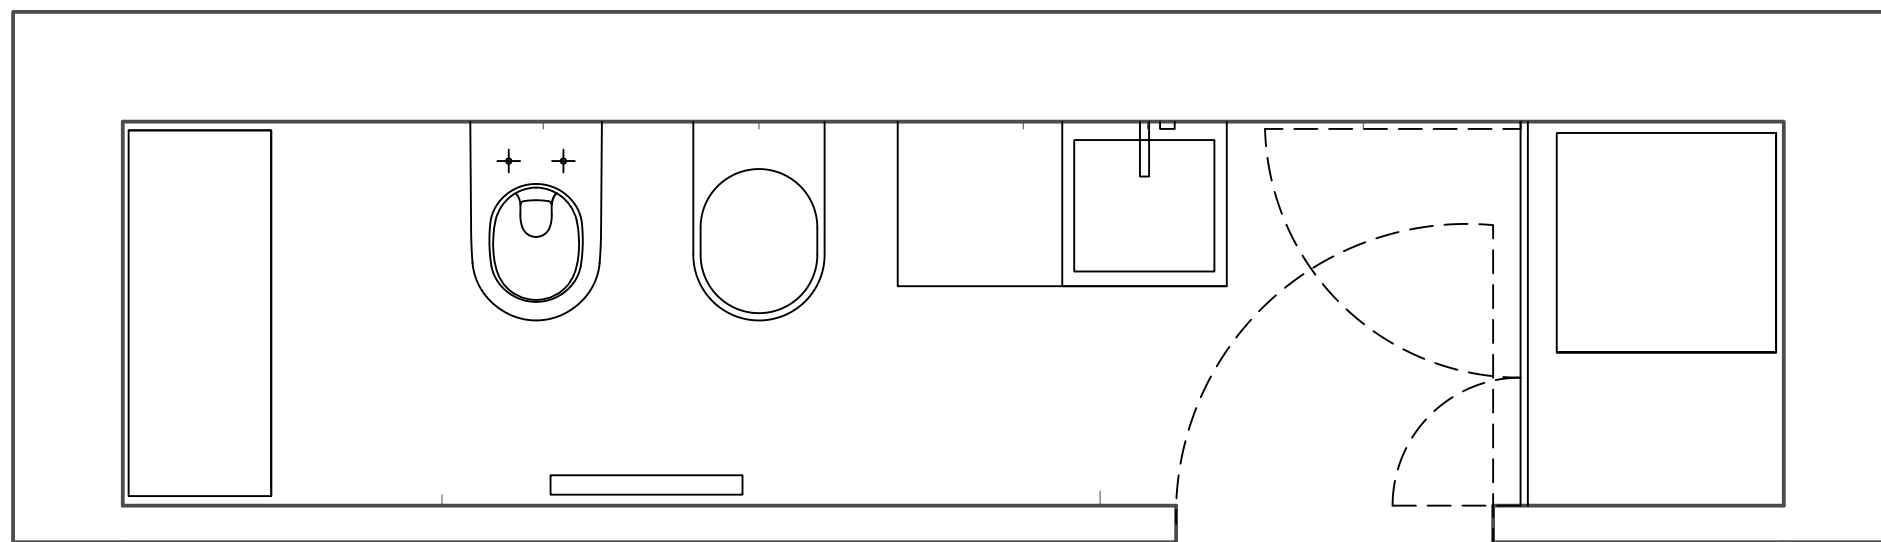

PLANIMETRIA