



AREA USO E ASSETTO DEL TERRITORIO

Servizio Lavori Pubblici



LAVORI DI REALIZZAZIONE CENTRO DEL RIUSO
a servizio dei Comuni di :

Montecassiano, Treia, Appignano, Recanati

PROGETTO ESECUTIVO



**Comune di
Montecassiano**

PROGETTISTI

Dott. Arch. Michela Francioni

Dott. Ing. Marco Catalini

R.U.P.:

Arch. Michela Francioni

Sindaco:

Dott. Leonardo Catena


Inquadramento urbanistico

TAV n.


A02

Data: OTTOBRE 2016

Scala: 1:2.000

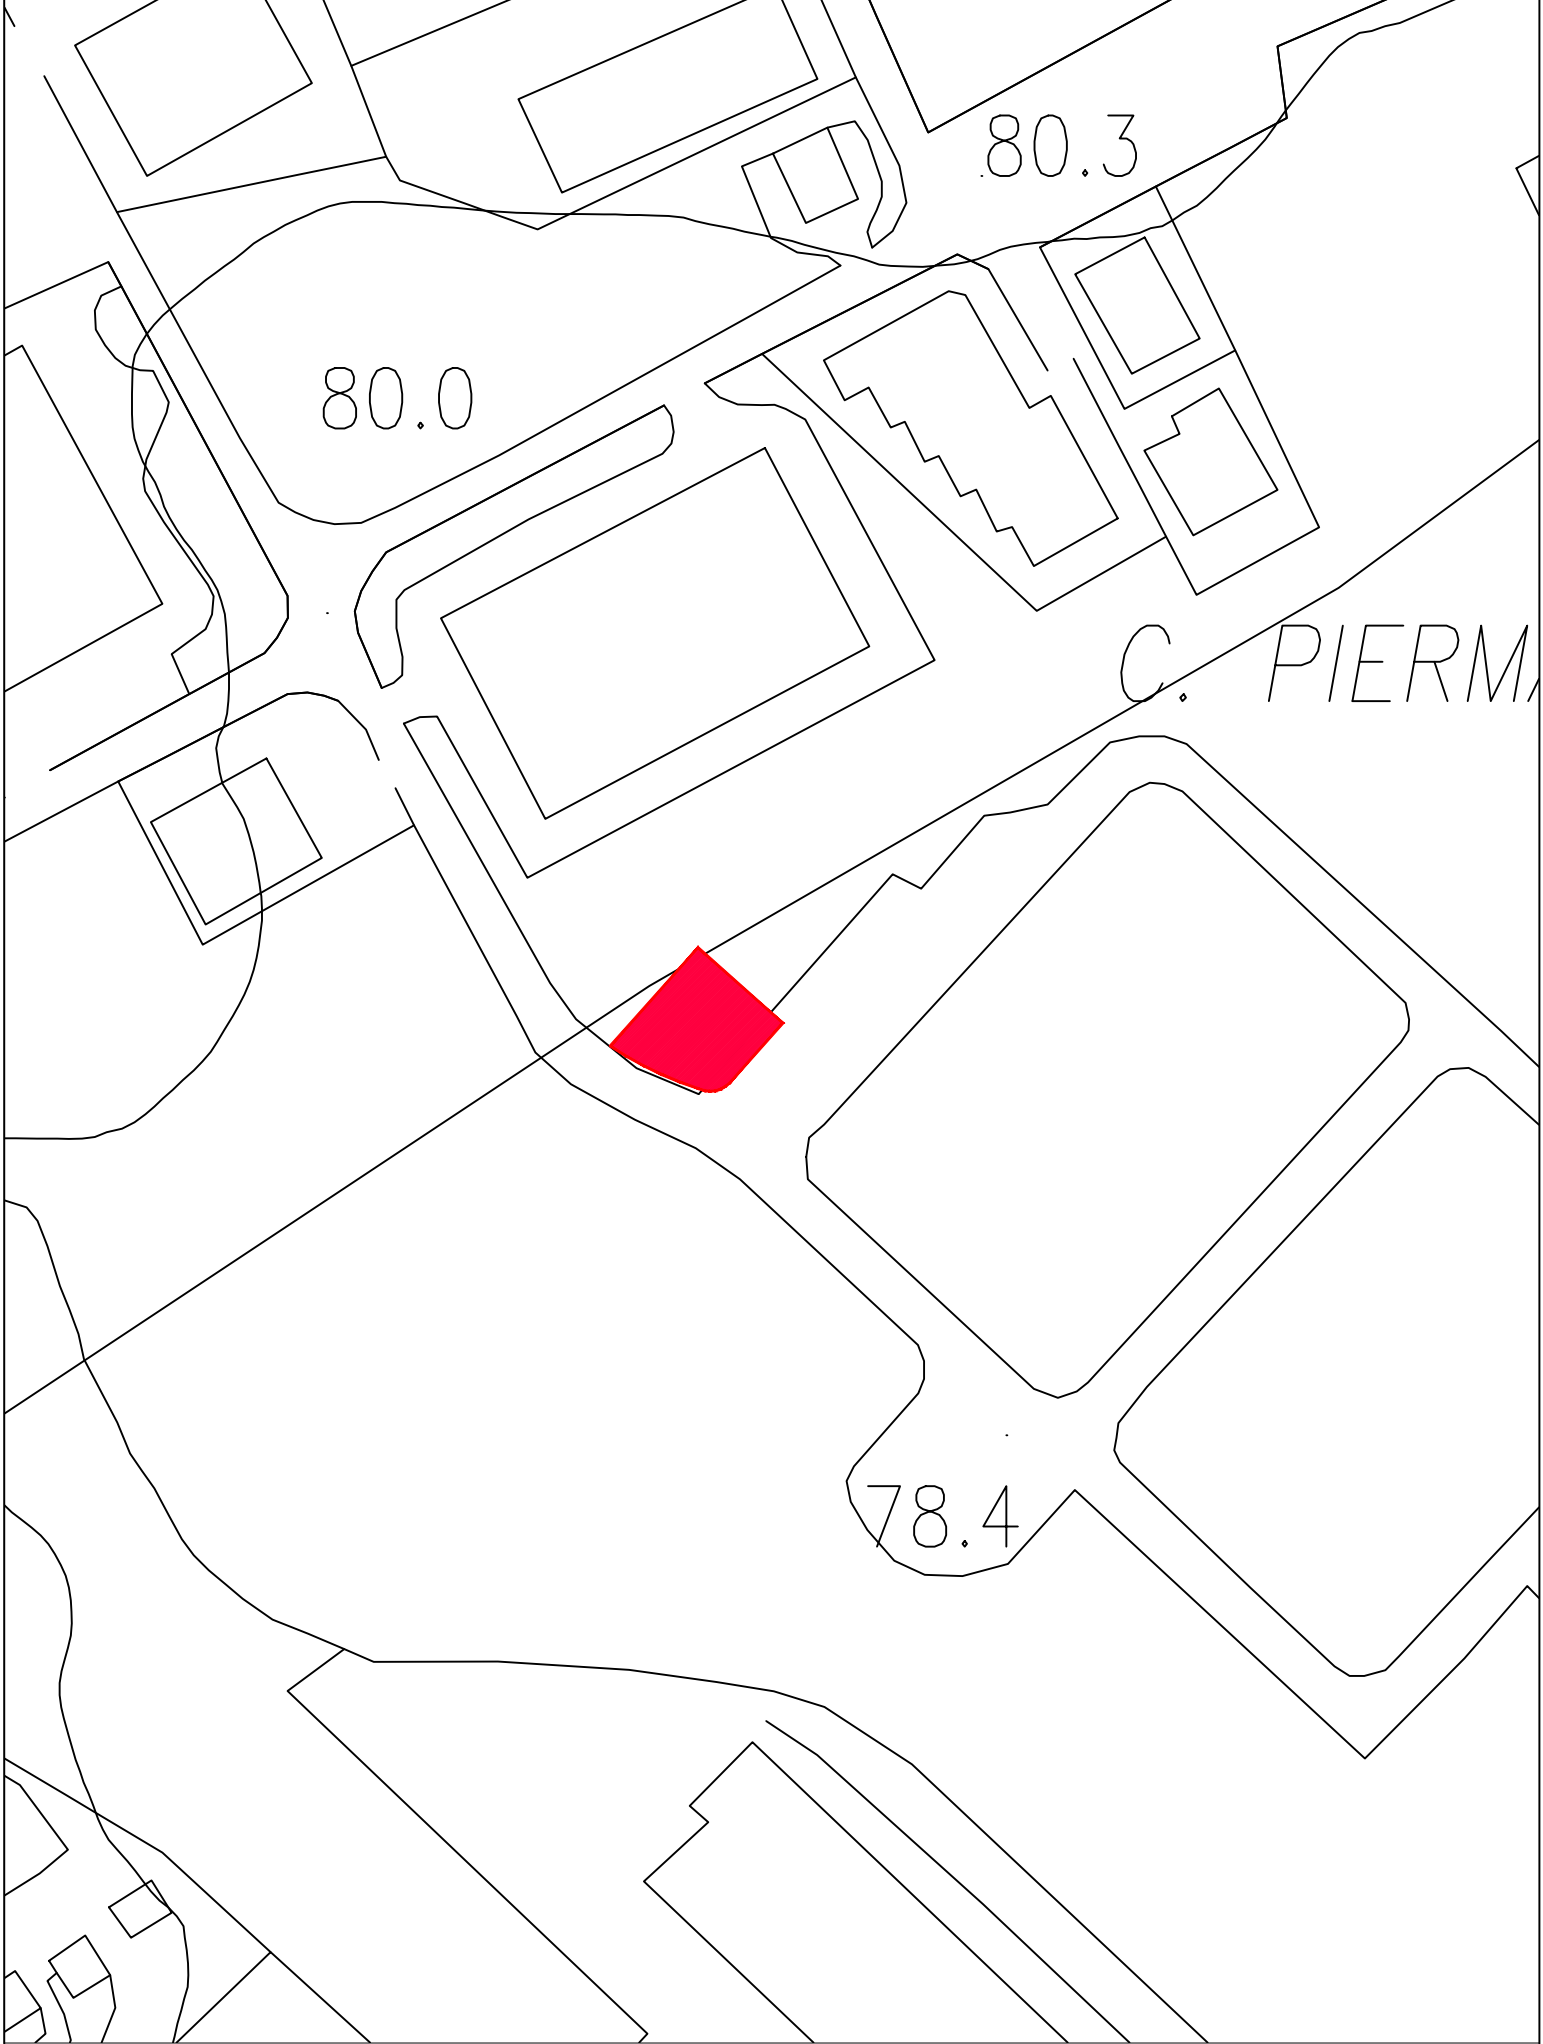

STRALCIO AEROFOTOGRAMMETRICO

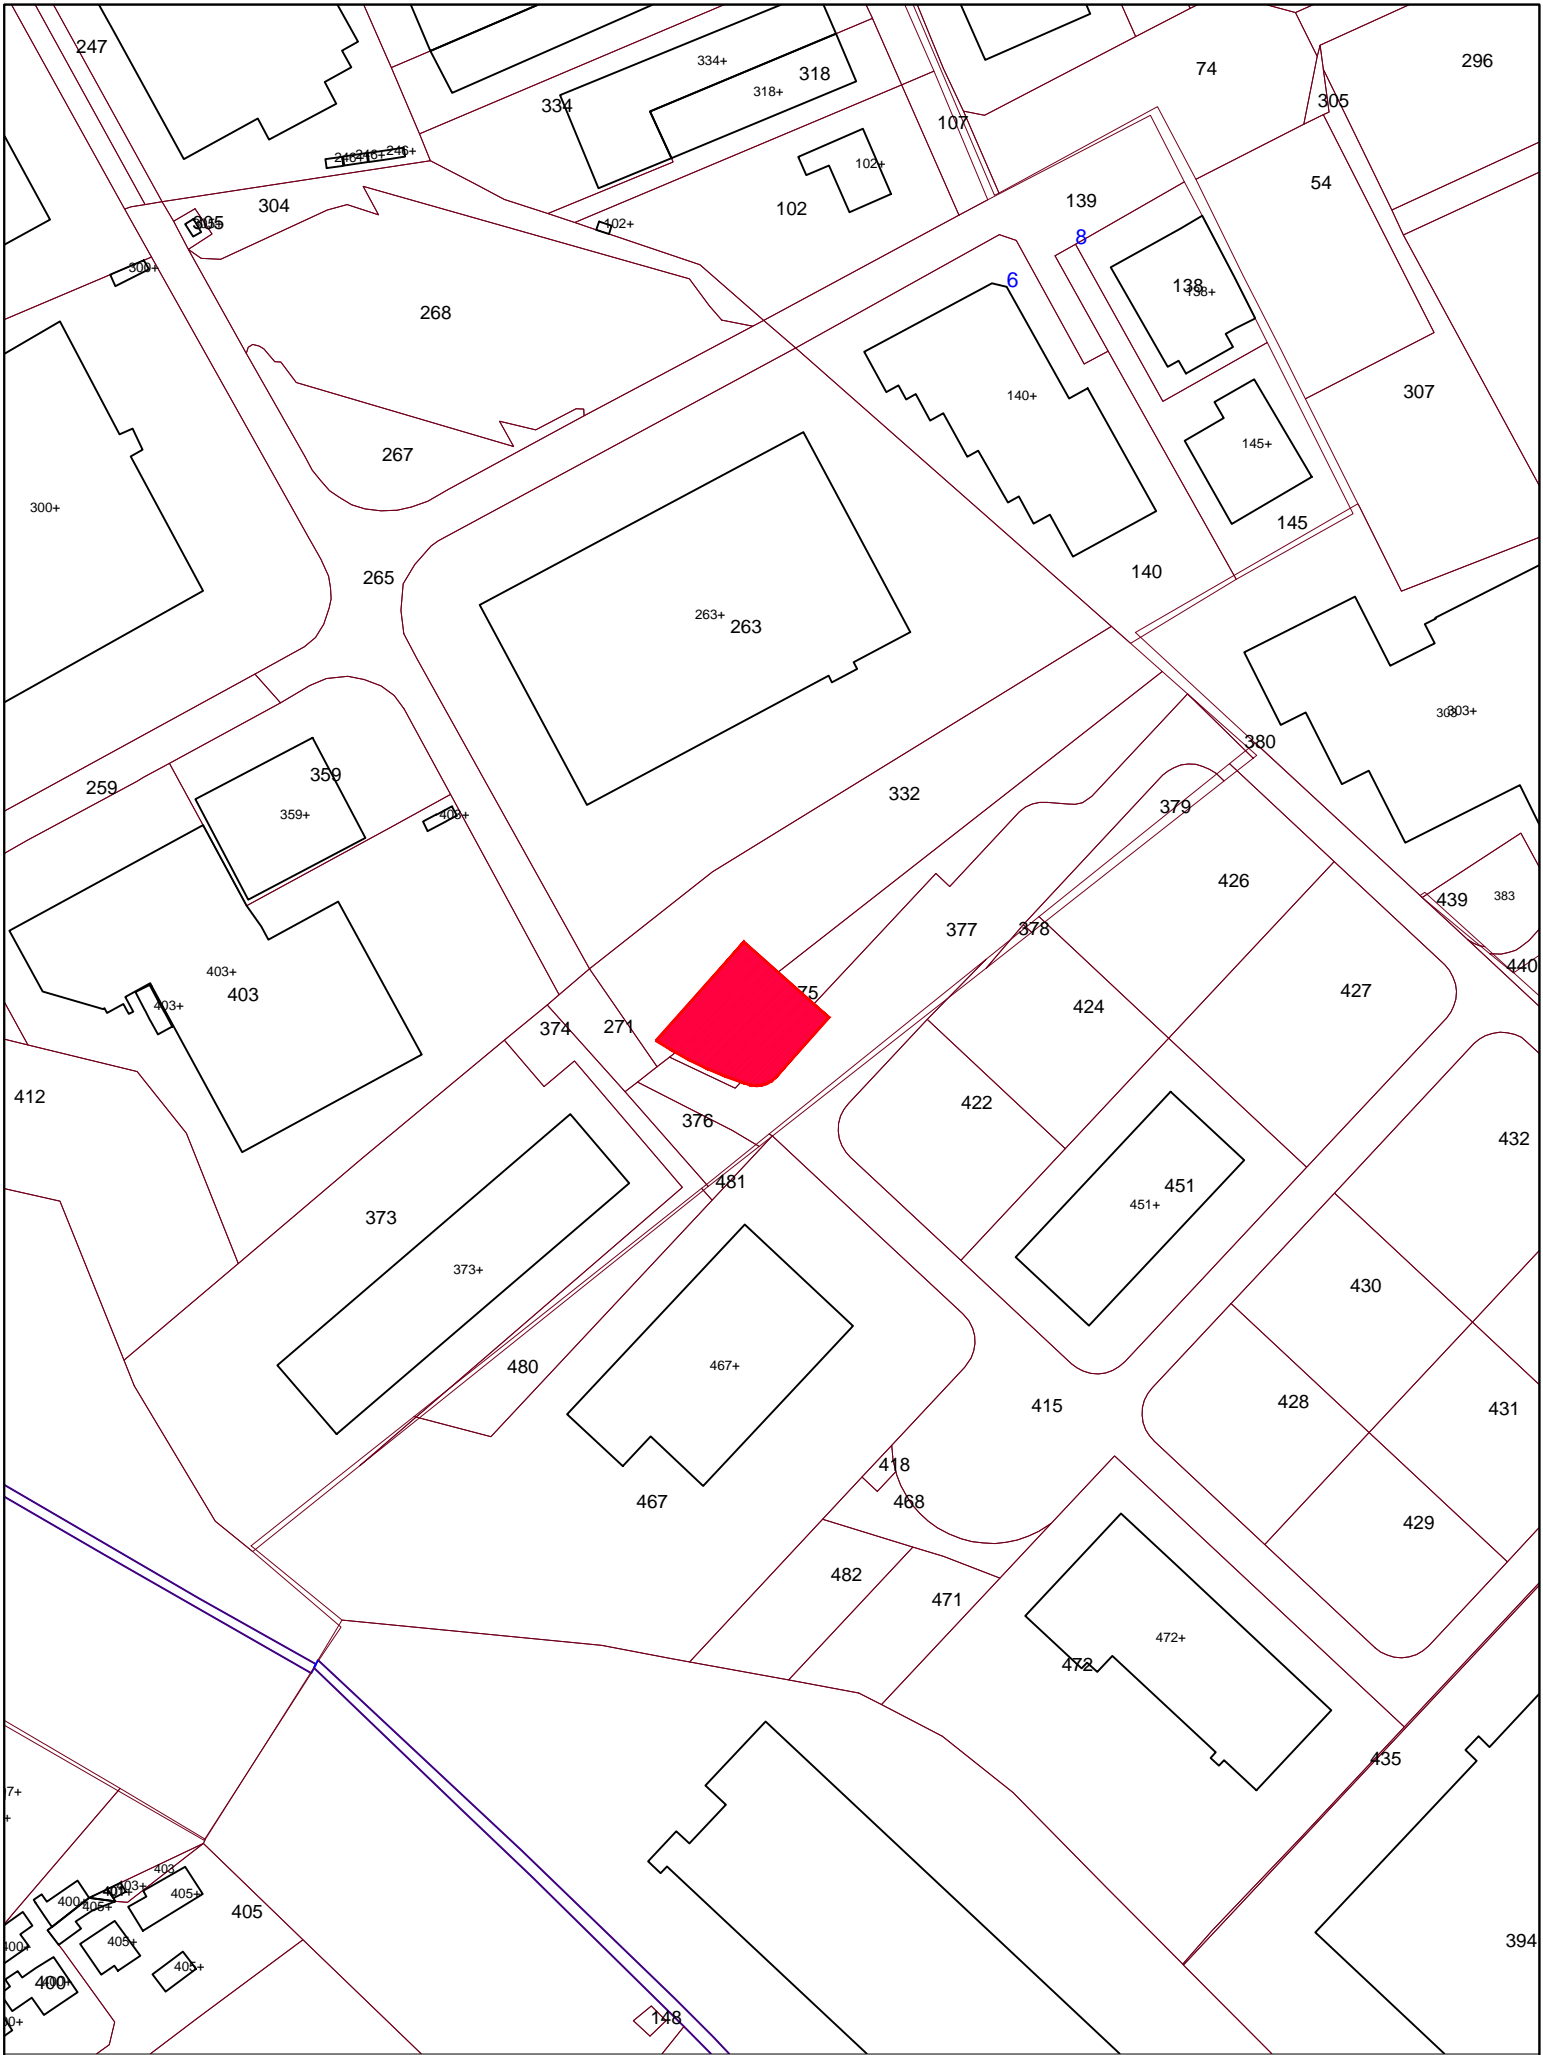



ORTOFOTO

