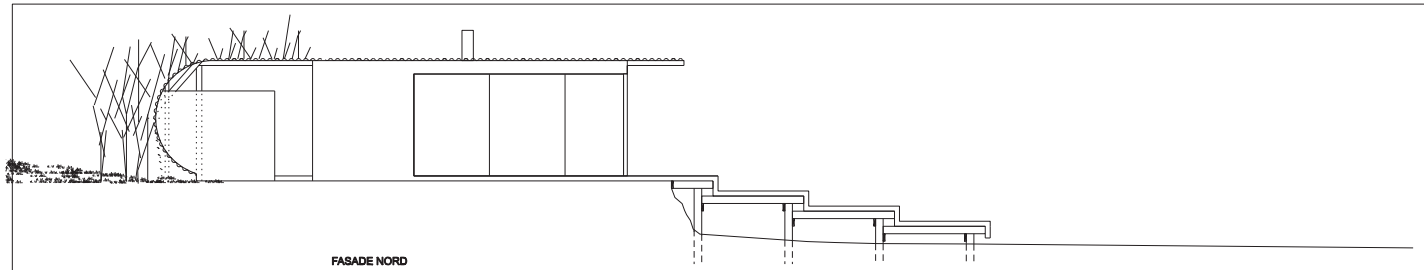

FASADE NORD

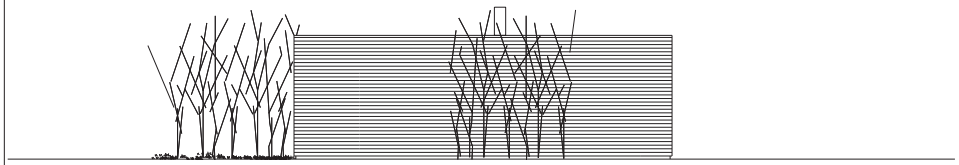

FASADE ØST

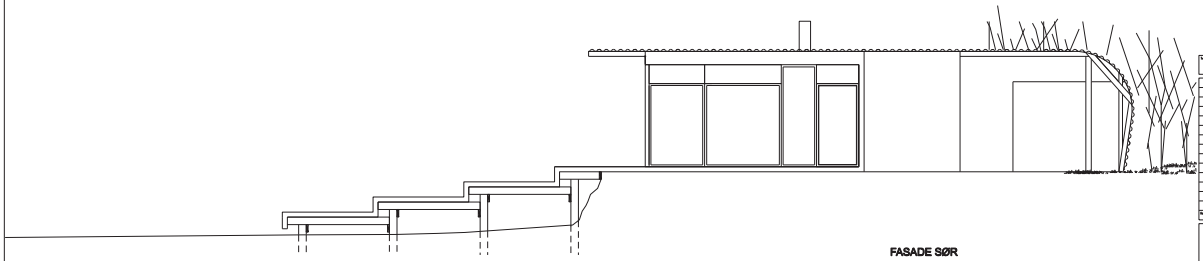

FASADE SØR

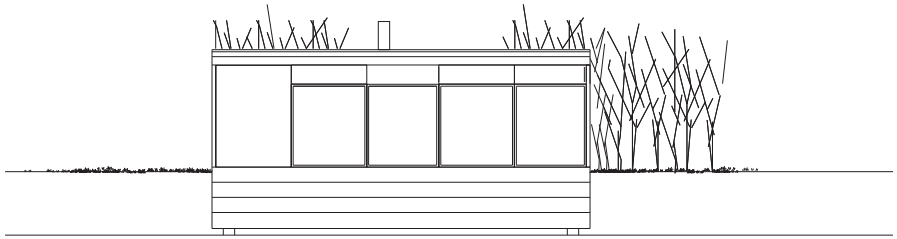

FASADE VEST

Tegn.nr. A1.01				Tegning Plan og snitt		Rev.
Rev.dato	Endringer/tekst	Tegn.	Kontr.	Godkj.		Rev.

Prosjekterende ingeniør

Skisseprosjekt

Pir II
ARKITEKTKONTOR AS
STOLMAKERGATA 8 N-0-1
POSTBOKS 1378 VIKA, 0114 OSLO
TEL. 23 10 96 00 FAX 23 10 96 10

Byggherre SVENNING, ROAR		Prosjekt .	Prosj.nr. 05-91
Tegning FASADER			Målestokk A1: 50 A3: 100
Dato 31.03.05	Tegn. KC	Kontr. 05	Tegn.nr. A4.01	Rev.dato	Rev.