

FÖRKLARINGAR

SE RITN. A-000

FÖRESKRIFTER

SE RITN. A-000

HÄNVISNINGAR

SE RITN. A-000

REF	AVT	ANORDNING	ANORDNINGEN	MAÅTT	ENHET
B		UVT TRÄPP		MF	09-05-29
A		DIVERSE		MF	09-02-14
REF	AVT	ANORDNING	ANORDNINGEN	MAÅTT	ENHET

BYGGHANDLING

GRÄSANDEN



AV	REVISIÖN	REVISIÖNENS DATUM	REVISIÖNENS BEHÖRIGHET
A	1	2014-01-29	UTARB. OCH GODKÄNT
K	1	2014-01-29	UTARB. OCH GODKÄNT
E			
V			
L			
S			

UPPGIFTS NR	RITAD AV	HANDLAGARE
014.001	M.Frjö	
DATUM	ANSVARSIG	
081028	M.Frjö	

OMBYGGNAD  
ALINGSÅS KOMMUN  
GRÄSANDEN 11  
SEKTION A-A


SKALA  
1:20  
1:20  
A-300

B

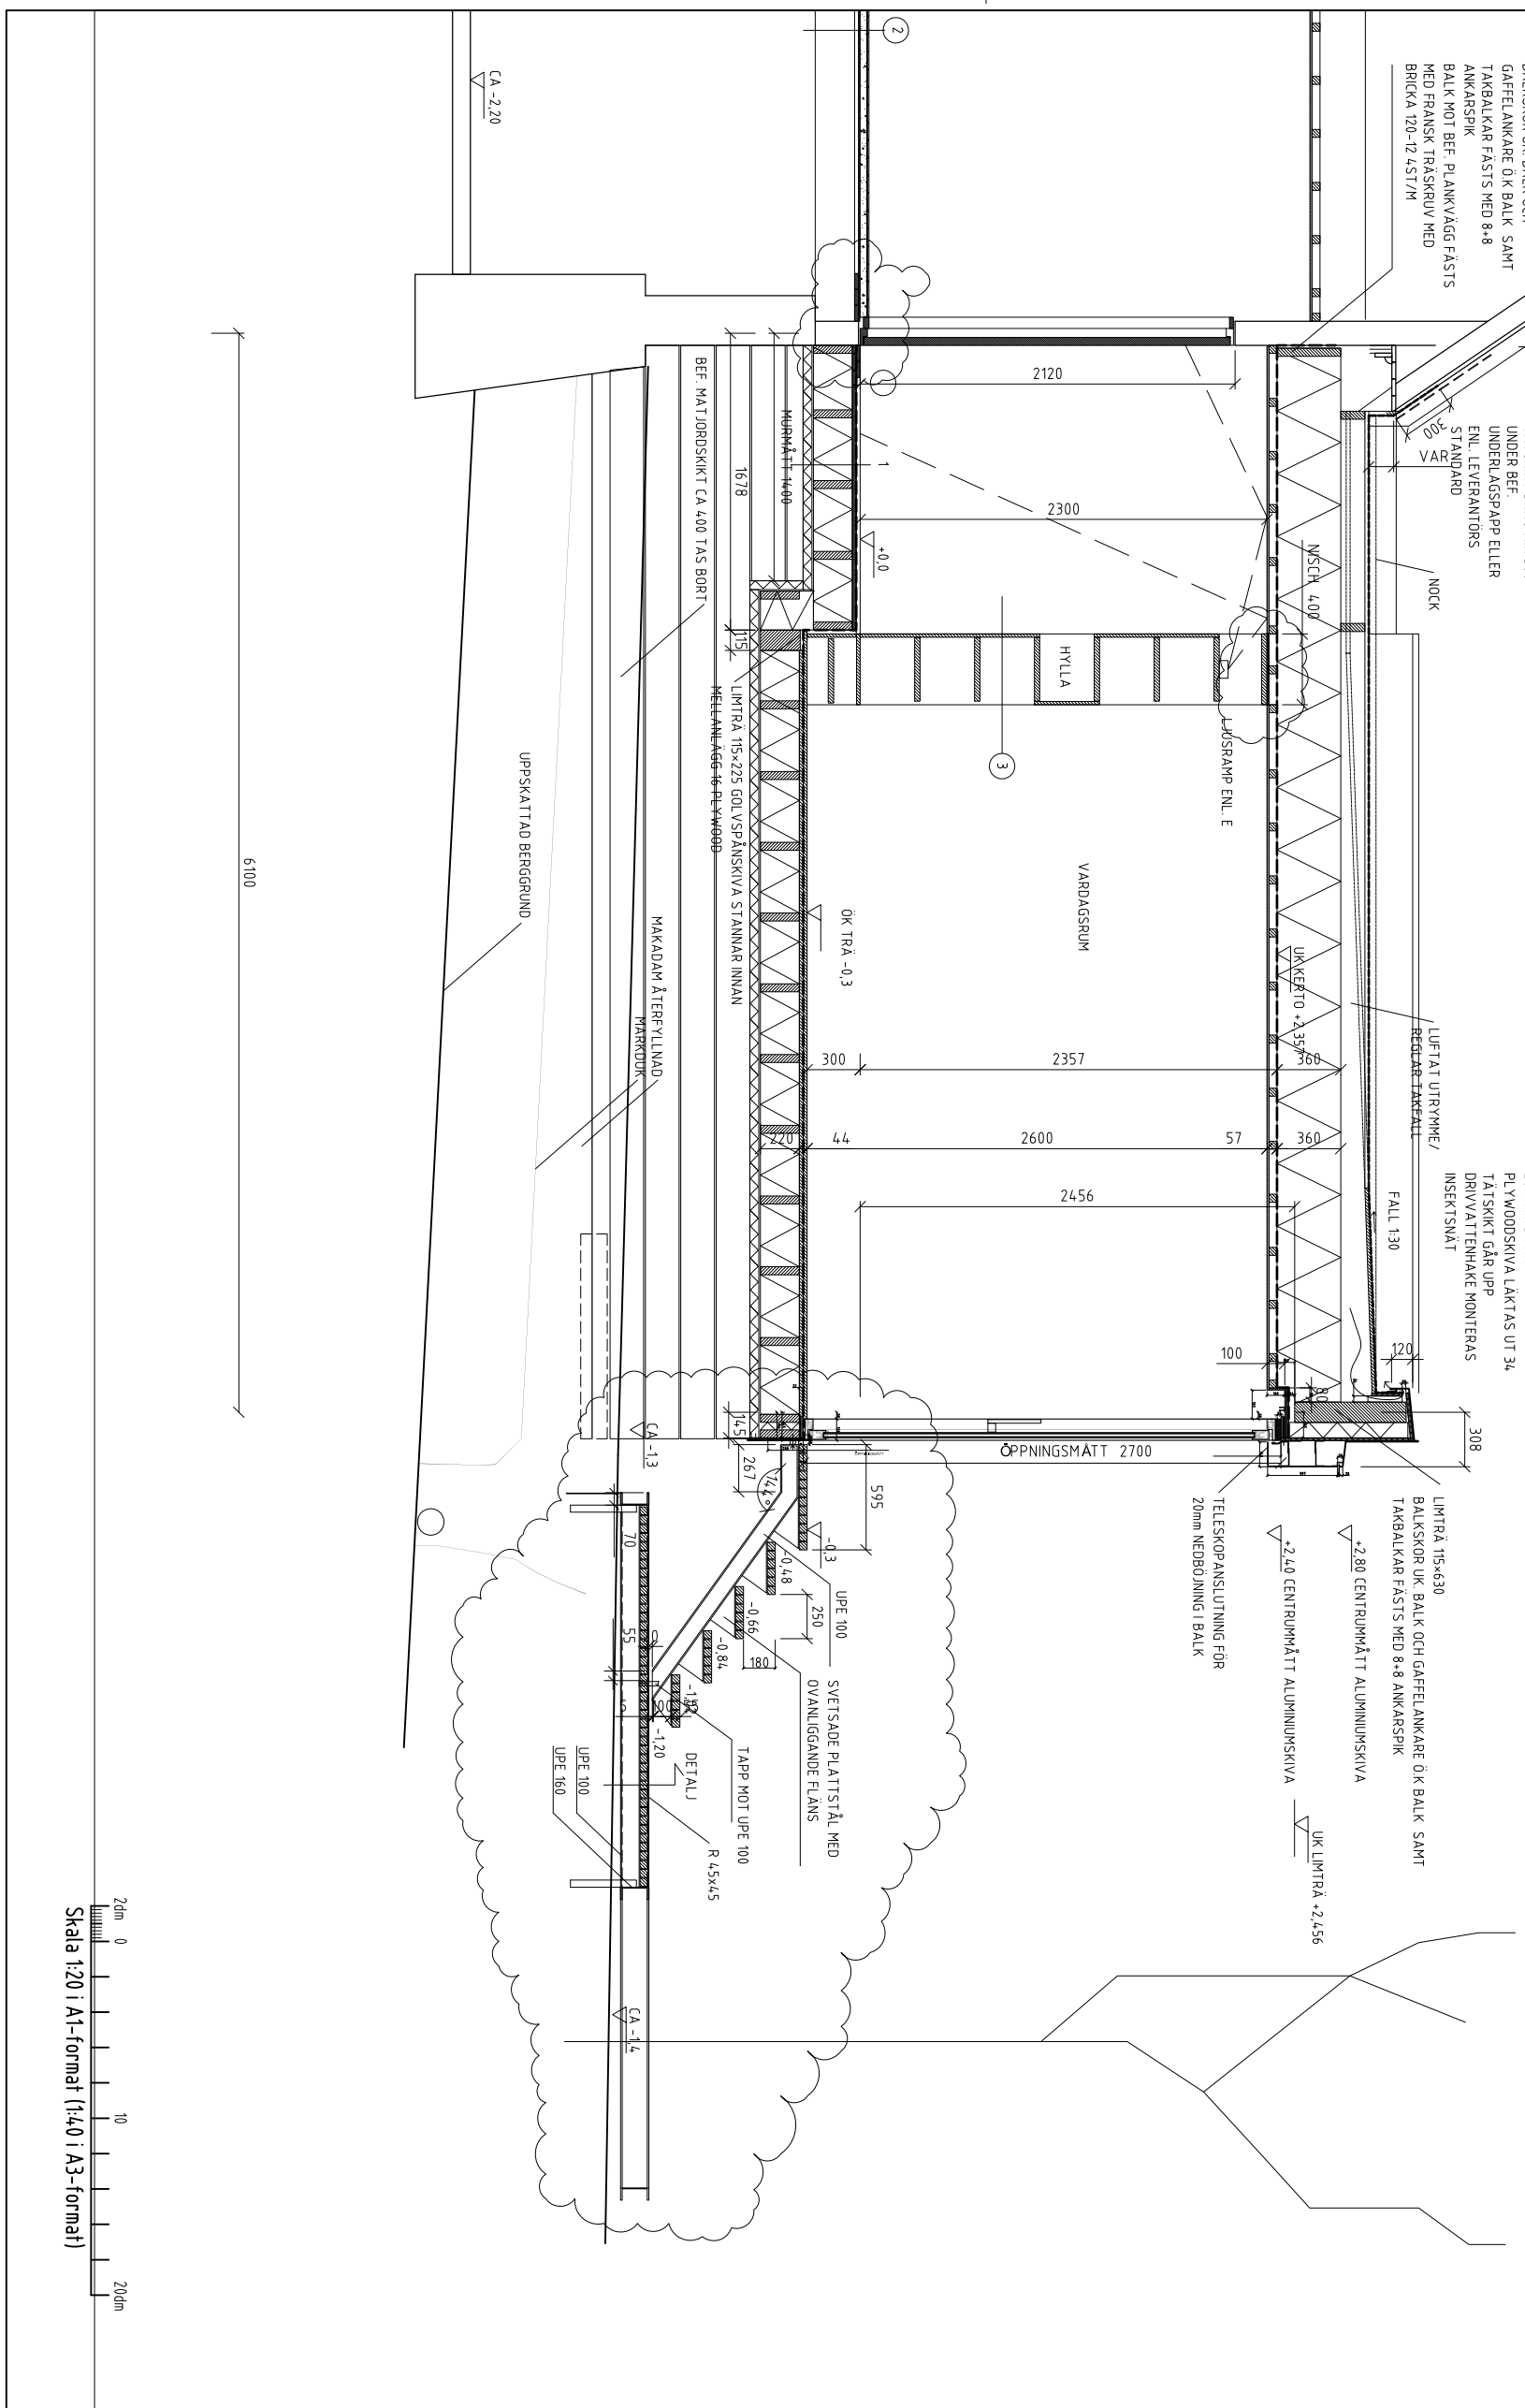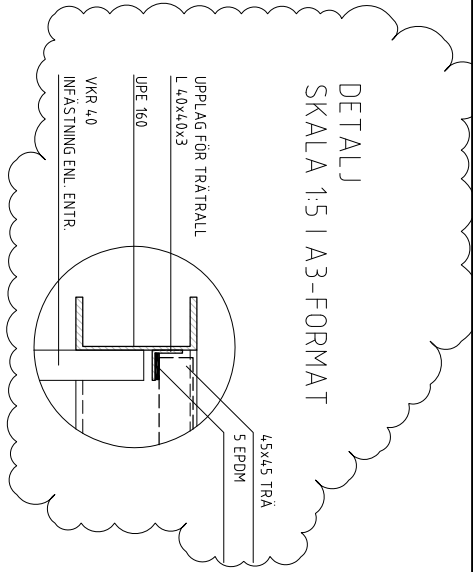

- SNITT 1  
22 TRÄGOLV  
GRÄLUPSPAPP  
ÅNGSPÄRR  
22 GOLVSPÅNSKIVA FÖR GOLVVÄRME  
220x45 R 5400  
220 ISO  
9 MINERIT VINDSKIVA  
50 SKALMURSSKIVA
- SNITT 2  
KLINKER 1  
FINGJUTNING MED FALL ENL. PLAN  
12 VT SKIVA  
EXISTERANDE TRÄGOLV  
EXISTERANDE TRÄBJÄLKLAG FÖRSTÄRKS ENL. HUS-AMA  
MIN S 400
- SNITT 3  
SIDOR  
DUBBELSIDIGT LAMINERAD 16 PLYWOOD  
HYLLPLAN  
DUBBELSIDIGT LAMINERAD 30 PLYWOOD  
EXISTERANDE TRÄBJÄLKLAG KLARLACKADE  
LAMINAT ENL. SENARE BESKED

6100

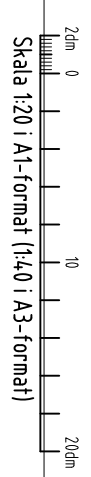

Skala 1:20 i A1-format (1:40 i A3-format)