

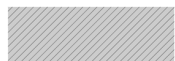



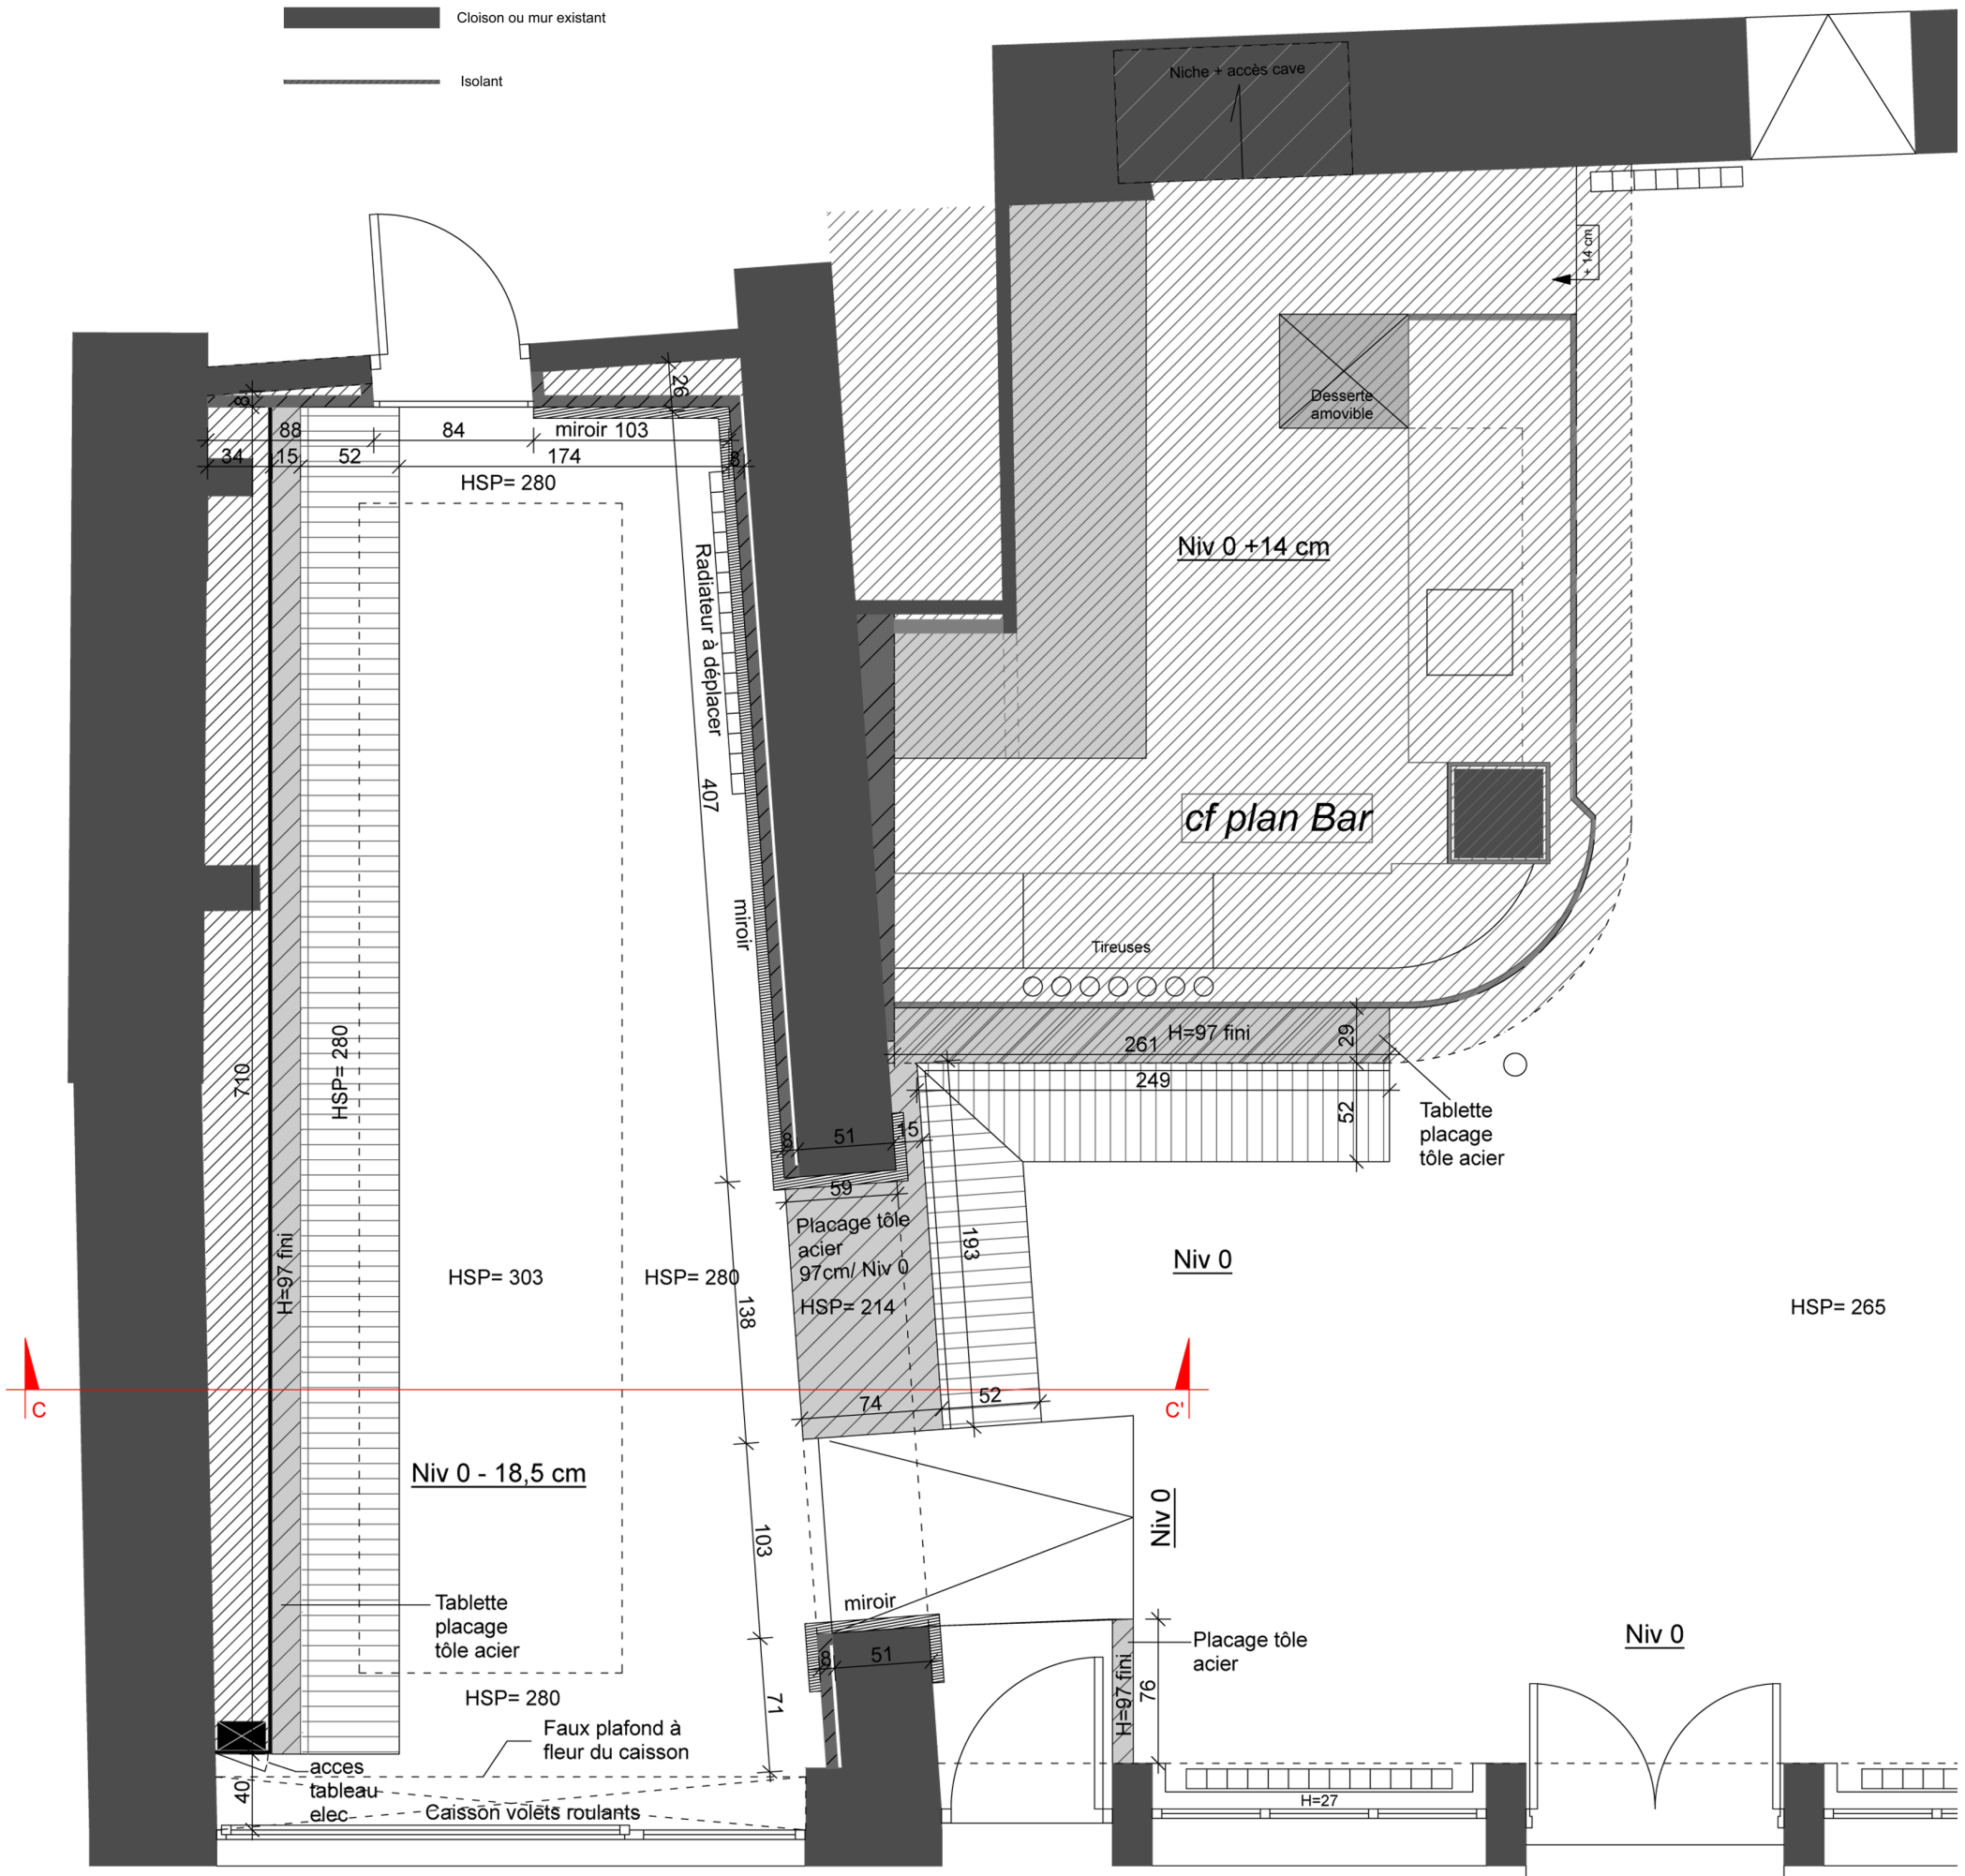


-  Faux Plafond
-  Vide sanitaire
-  Cloison mi-hauteur
-  Cloison neuve
-  Cloison ou mur existant
-  Isolant



PROJET DE RÉNOVATION « **CAFÉ LE PINOCCHIO** »

SARL LE PINOCCHIO  
9, PLACE SAINT-EPVRE  
54000 NANCY

**PETITE ET GRANDE SALLE**  
PLAN PROJETÉ DÉFINITIF CLOISONNEMENT

**MYSPACE**  
**PLANNIER**  
REVELEATEUR D'INTERIEURS