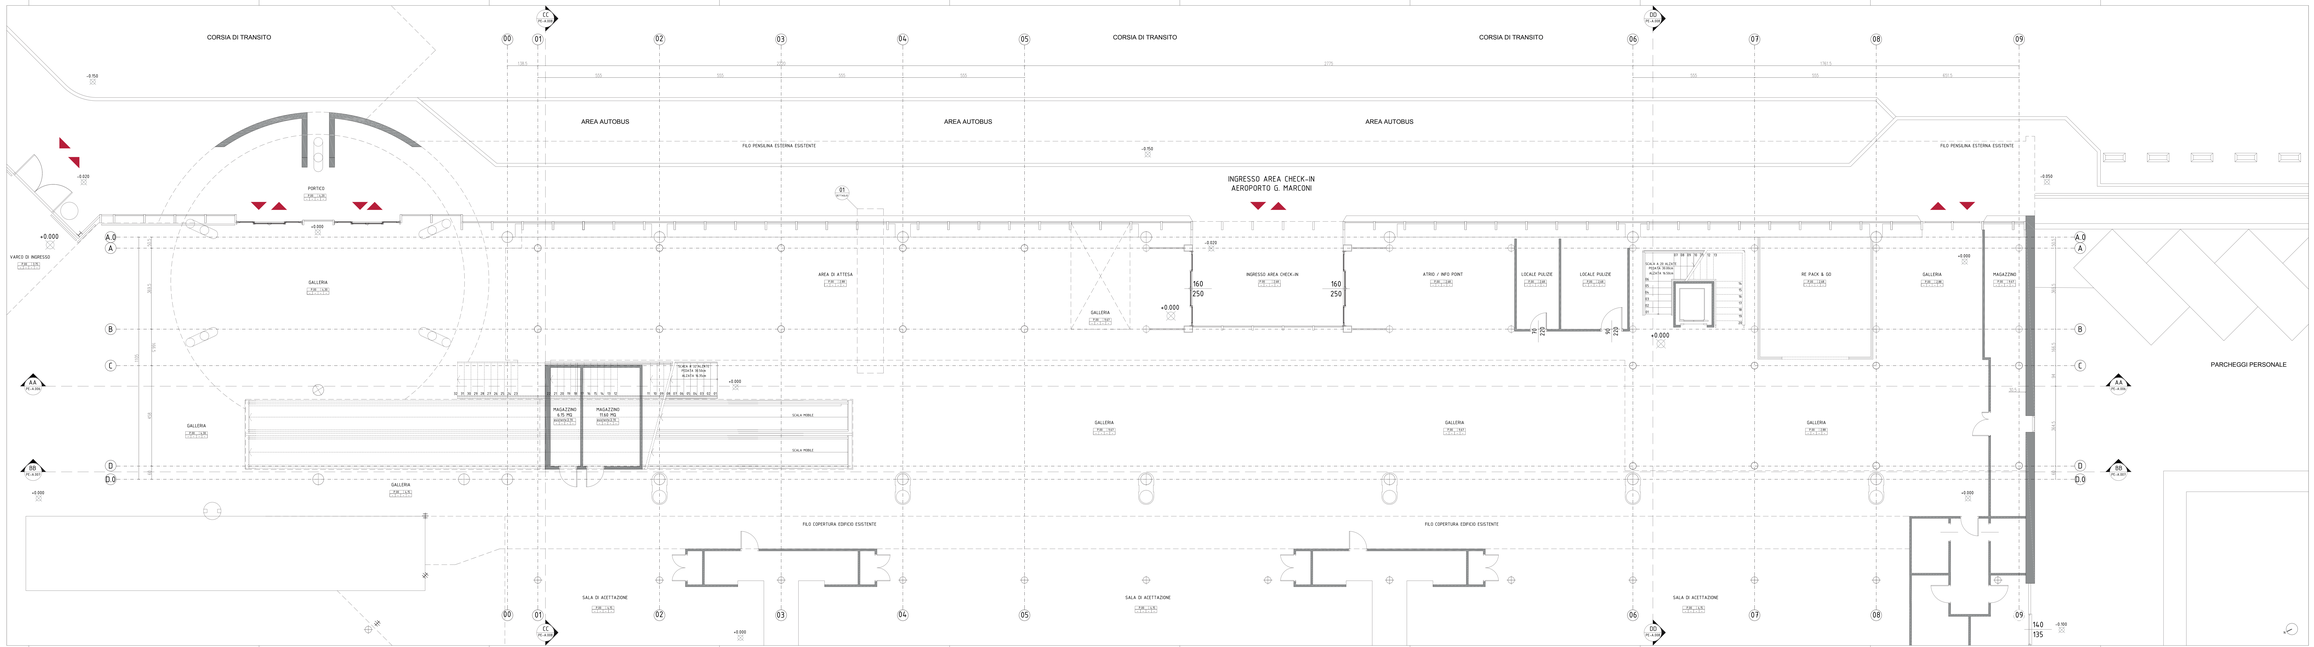

CODICE ETICHETTATURA FINITURE

Pavimenti:

GF1 - Pavimento in grès porcellanato di prima scelta, non smaltato, a sezione piena rettificata, con superficie antiscivolo, posato a pavimento con fughe rettificate, dimensioni cm. spessore: 0,35 mm. - 5,55 mm. colorato, nel colore e nell'aspetto a scelta della D.L.;
GF2 - Pavimento servizi igienici in grès porcellanato di prima scelta, non smaltato, a sezione piena rettificata, con superficie antiscivolo, posato a pavimento con fughe rettificate, dimensioni 60x120 cm. spessore:10,00 mm. - 5,00 mm. colorato, nel colore e nell'aspetto a scelta della D.L.;

Rivestimenti:

RV1 - Tinteggiatura mediante applicazione con rullo e pennello di due mani di smalto murale lavabile, previa accurata preparazione del supporto, con fissativo, stucco e carteggiatura, eseguiti coloranti in dispersione acquosa - colore bianco RAL 9010 finitura tipo opaca;
RV2 - Rivestimento in piastrelle ceramiche monocottura di prima scelta, smaltate e lucide, posato a parete con fughe rettificate, dimensioni cm. spessore: 0,35 mm. - 5,55 mm. colorate, nel colore e nell'aspetto a scelta della D.L., posate a giunto unito mediante spatmatura con apatola dentata di collante a base cementizia additivato con lattice resinoso;

Zoccolini:

ZO1 - zoccolino in PEF sp. 10 mm. altezza 60 mm - colore bianco RAL 9010 finitura tipo laccata lucida;
ZO2 - zoccolino in alluminio sanitario, altezza 60 mm

Controsoffitti:

CS1 - Controsoffitto modulare, ispezionabile e fonoassorbente, a struttura nascosta costituito da pannelli rigidi di gesso rivestito delle dimensioni di 600x60 cm con finitura superficiale preverniciata piana perforata e provvisto di tessuto antipolvere fonoassorbente posato sul retro, completo di accessori di fissaggio e sospensione;
CS2 - Controsoffitto ispezionabile a struttura nascosta, costituito da pannelli modulari metallici delle dimensioni di 600x60-120 cm a spigolo arrotondato, provvisti, sulla faccia non in vista, di tessuto di fibra di vetro fonoassorbente, completo di accessori di fissaggio, dotato di spessore di 0,55 di ala con foro diametro 2 mm. - tinteggiatura RAL 9010;
CS3 - Controsoffitto orizzontale continuo Classe EI 60 del tipo a membrana, realizzato con lastre in cartongesso idrorepellente, fissate su orditura metallica, con guarnizioni, fissate con viti autoperforanti alla struttura portante, costituita da profili a C, montanti, incrociati, pendinature, clips di fissaggio e cinturi perimetrali - spessore delle lastre 15 mm - gesso rivestito resistente al fuoco Classe A2-s1,d0 - conforme alla norme DM 26
- tinteggiatura RAL 9010;

AEROPORTO DI BOLOGNA (BO)

Coordinamento
Prof. Arch. MAURIZIO BRAGASCHIA

Sede:
Via Finzanda 3
40138 Bologna
T. 051 341 9411
F. 051 341 9412
studiobraschia@studiobraschia.it
studiobraschia@pec.studiobraschia.it

Progettisti

Progetto architettonico e coordinamento delle discipline di base e progettazione
Prof. Arch. MAURIZIO BRAGASCHIA

Progetto strutture
Dott. Ing. LUCA DAL TOÈ

Progetto impianti
Dott. Ing. DANIELE FRENO

Progetto per il fuoco
Dott. Ing. MASSIMILIANO MODENA

Collaborazione
Dott. ALESSANDRO FUCHS

AMPLIAMENTO DELLI UFFICI PRESSO L'AREA ACCETTAZIONE DELL'AEROPORTO GUGLIELMO MARCONI DI BOLOGNA

Committente
AEROPORTO GUGLIELMO MARCONI DI BOLOGNA SPA

Via del Triumvirato 84
40132 Bologna (BO)

Proprietà
AEROPORTO GUGLIELMO MARCONI DI BOLOGNA SPA

Via del Triumvirato 84
40132 Bologna (BO)

Responsabile Unico del Procedimento
Dott. Ing. DOMENICO TERRA

Post Holder Progettazione Infrastrutture Volantini
Dott. Ing. GIANCARLO GUARNERA

Post Holder Manutenzione Infrastrutture
Dott. Ing. LEONARDO MARCHI

Post Holder Manutenzione Sistemi
Dott. Ing. MARCO ROSSETTO

Post Holder Terminal e Movimento
Dott. ssa LAURA MUNILLI

PROGETTO ESECUTIVO

Progetto
PROGETTO ESECUTIVO PER L'AMPLIAMENTO DELLI UFFICI PRESSO L'AREA ACCETTAZIONE DELL'AEROPORTO GUGLIELMO MARCONI DI BOLOGNA

Aeroporto di Bologna

Titolo
PLANIMETRIA DI PROGETTO PIANO TERRA

Tavola
PE - A.004 - 03

Data Aprile 2018
Scala 1:50
Disegnato da M. Modena
Revisione 00