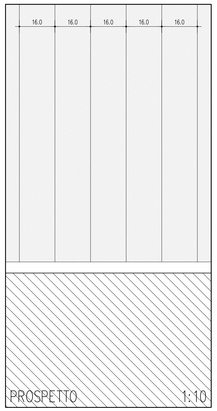

PROSPETTO 1:10

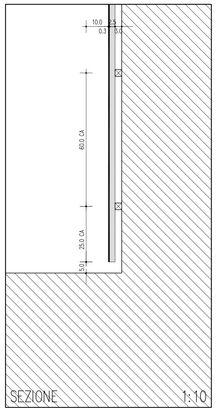

SEZIONE 1:10

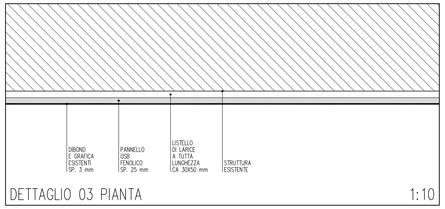

DETTAGLIO 03 PIANTA 1:10

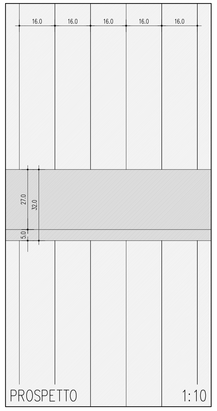

PROSPETTO 1:10

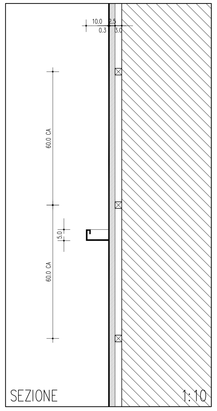

SEZIONE 1:10

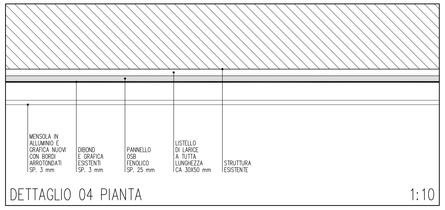

DETTAGLIO 04 PIANTA 1:10

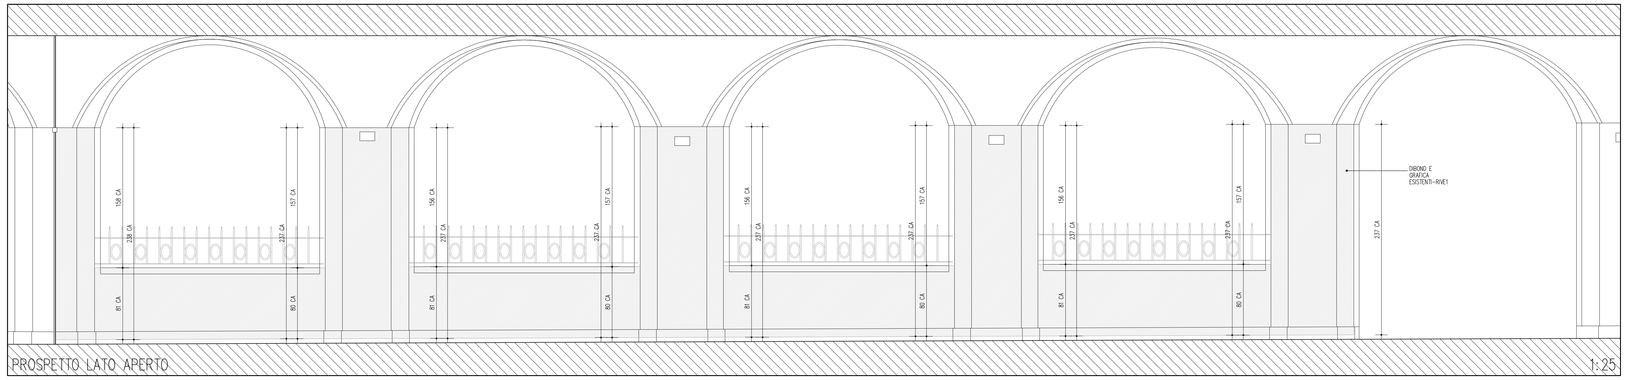

PROSPETTO LATO APERTO 1:25

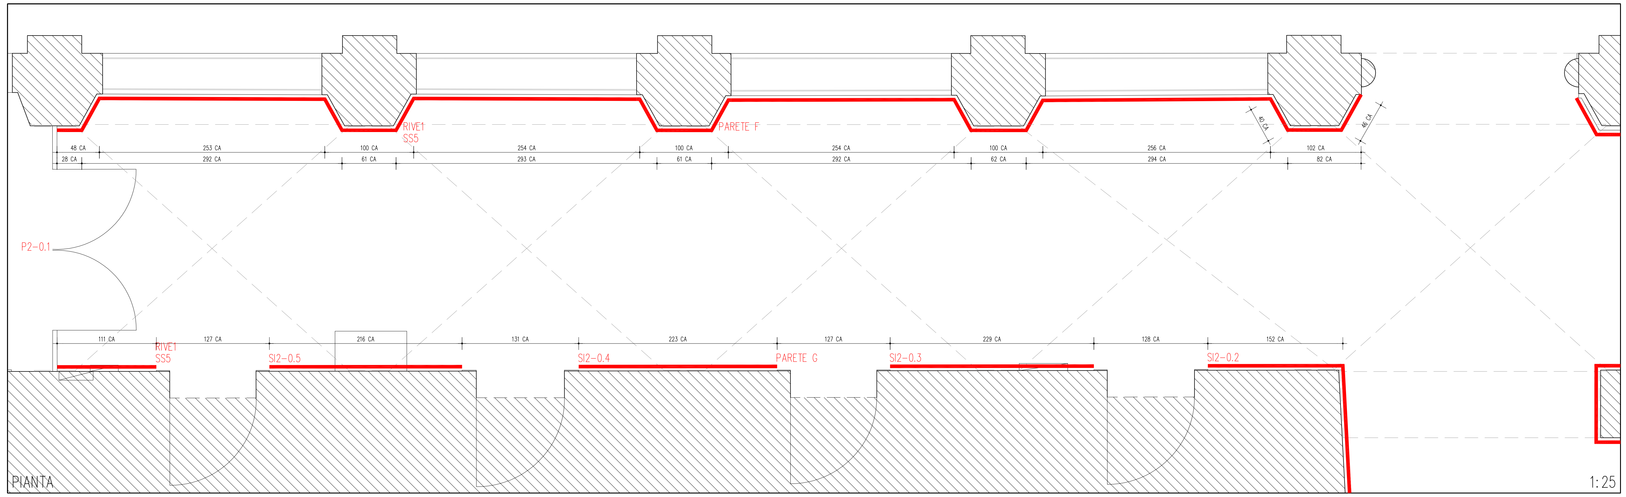

PIANTA 1:25

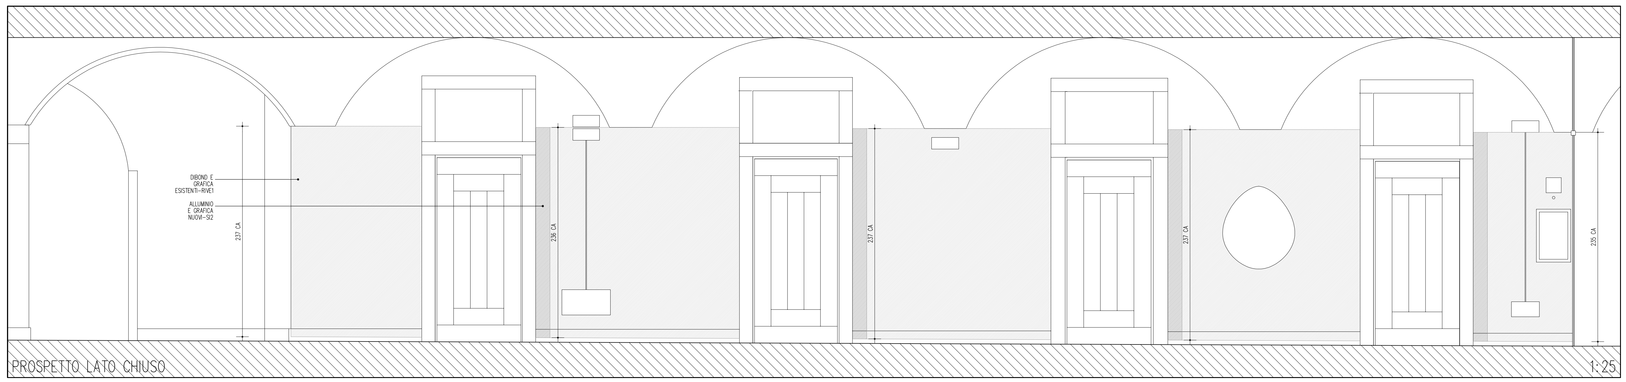

PROSPETTO LATO CHIUSO 1:25

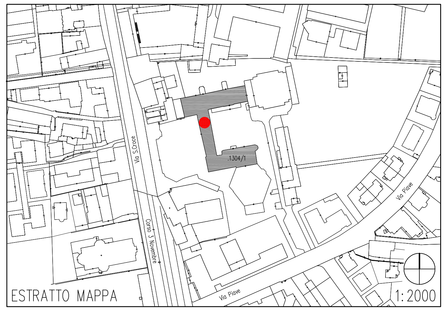

GENERAZIONE CODICE: ELEMENTO SEGNALETICO–PIANO.PROGRESSIVO

CODICE:		DESCRIZIONE:
RIVE		RIVESTIMENTO IN PANNELLI DI DIBOND
	RIVE1	RIVESTIMENTO IN PANNELLI DI DIBOND RECUPERATI
	RIVE2	RIVESTIMENTO IN PANNELLI DI ALLUMINIO NUOVI CON STAMPA GRAFICA
	RIVE3	RIVESTIMENTO IN LISTELLI NUOVI IN ALLUMINIO CONFIGURATI A MENSOLA
	RIVE4	RIVESTIMENTO IN GESSO RIVESTITO
	RIVE5	RIVESTIMENTO IN PANNELLI DI DIBOND RECUPERATI CON STAMPA GRAFICA
SI		SEGNALETICA INFORMATIVA
	SI1	TARGA SEGNALETICA
	SI2–SI6	TARGA DI IDENTIFICAZIONE LOCALE (DIM/FISSAGGIO VARIABILE)
P		PELLICOLA APPLICATA A SERRAMENTO
	P1	PELLICOLA MONOCROMATICA NEUTRA
	P2	PELLICOLA CON GRAFICA STAMPATA
T		TOTEM INFORMATIVO
SS		SOTTOSTRUTTURA IN LEGNO
BA		BACHECA ESPOSITIVA PER MANIFESTI DA ESTERNO

LEGENDA

PROGETTO ESECUTIVO 1:25

PROGETTO RELATIVO ALL'ALLESTI-
MENTO E ALLA SEGNALETICA DEL-
L'EDIFICIO SITO SULLA P.ED.
1304/1 DEL COMUNE CATASTALE
DI TRENTO

CONTENUTO PORTICO ALA SINISTRA 1:10–1:25

COMMITTENTI CENTRO SERVIZI CULTURALI SANTA CHIARA

PROGETTISTI

BURNAZZI FELTRIN ARCHITETTI
38122 TRENTO VIA ROSMINI 13 T +39.338.0231591
47921 RIMINI VIA XXII GIUGNO 28 T +39.338.2902009

DATA STAMPA 26.01.17

007

PROGETTO 054.16
FILE XXXX_XXX