


REGIONE AUTONOMA FRIULI VENEZIA GIULIA

COMUNE di VILLA SANTINA

PROVINCIA di UDINE

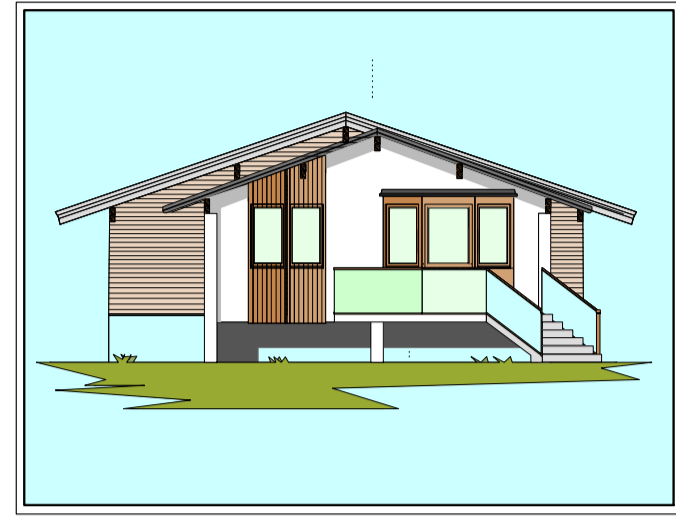

PROGETTO


PER I LAVORI DI MANUTENZIONE STRAORDINARIA DI UN FABBRICATO
 IN COMUNE DI VILLA SANTINA - VIA PIAVE N.24
 SUL TERRENO IDENTIFICATO IN MAPPA AL FOGLIO 4 MAPPALE 541 N.C.T.

APPUNTI ORDITO STRUTTURALE


Scala 1:50/1:100

Committente:	SANDRO CIMADOR
Sede:	Villa Santina - Via Piave n.24
Telefono:	328-7039736


Documento	Data	Progetto Definitivo	Tecnico/i
Versione 2	08/02/2021		Per. Ind. Paolo QUERINI

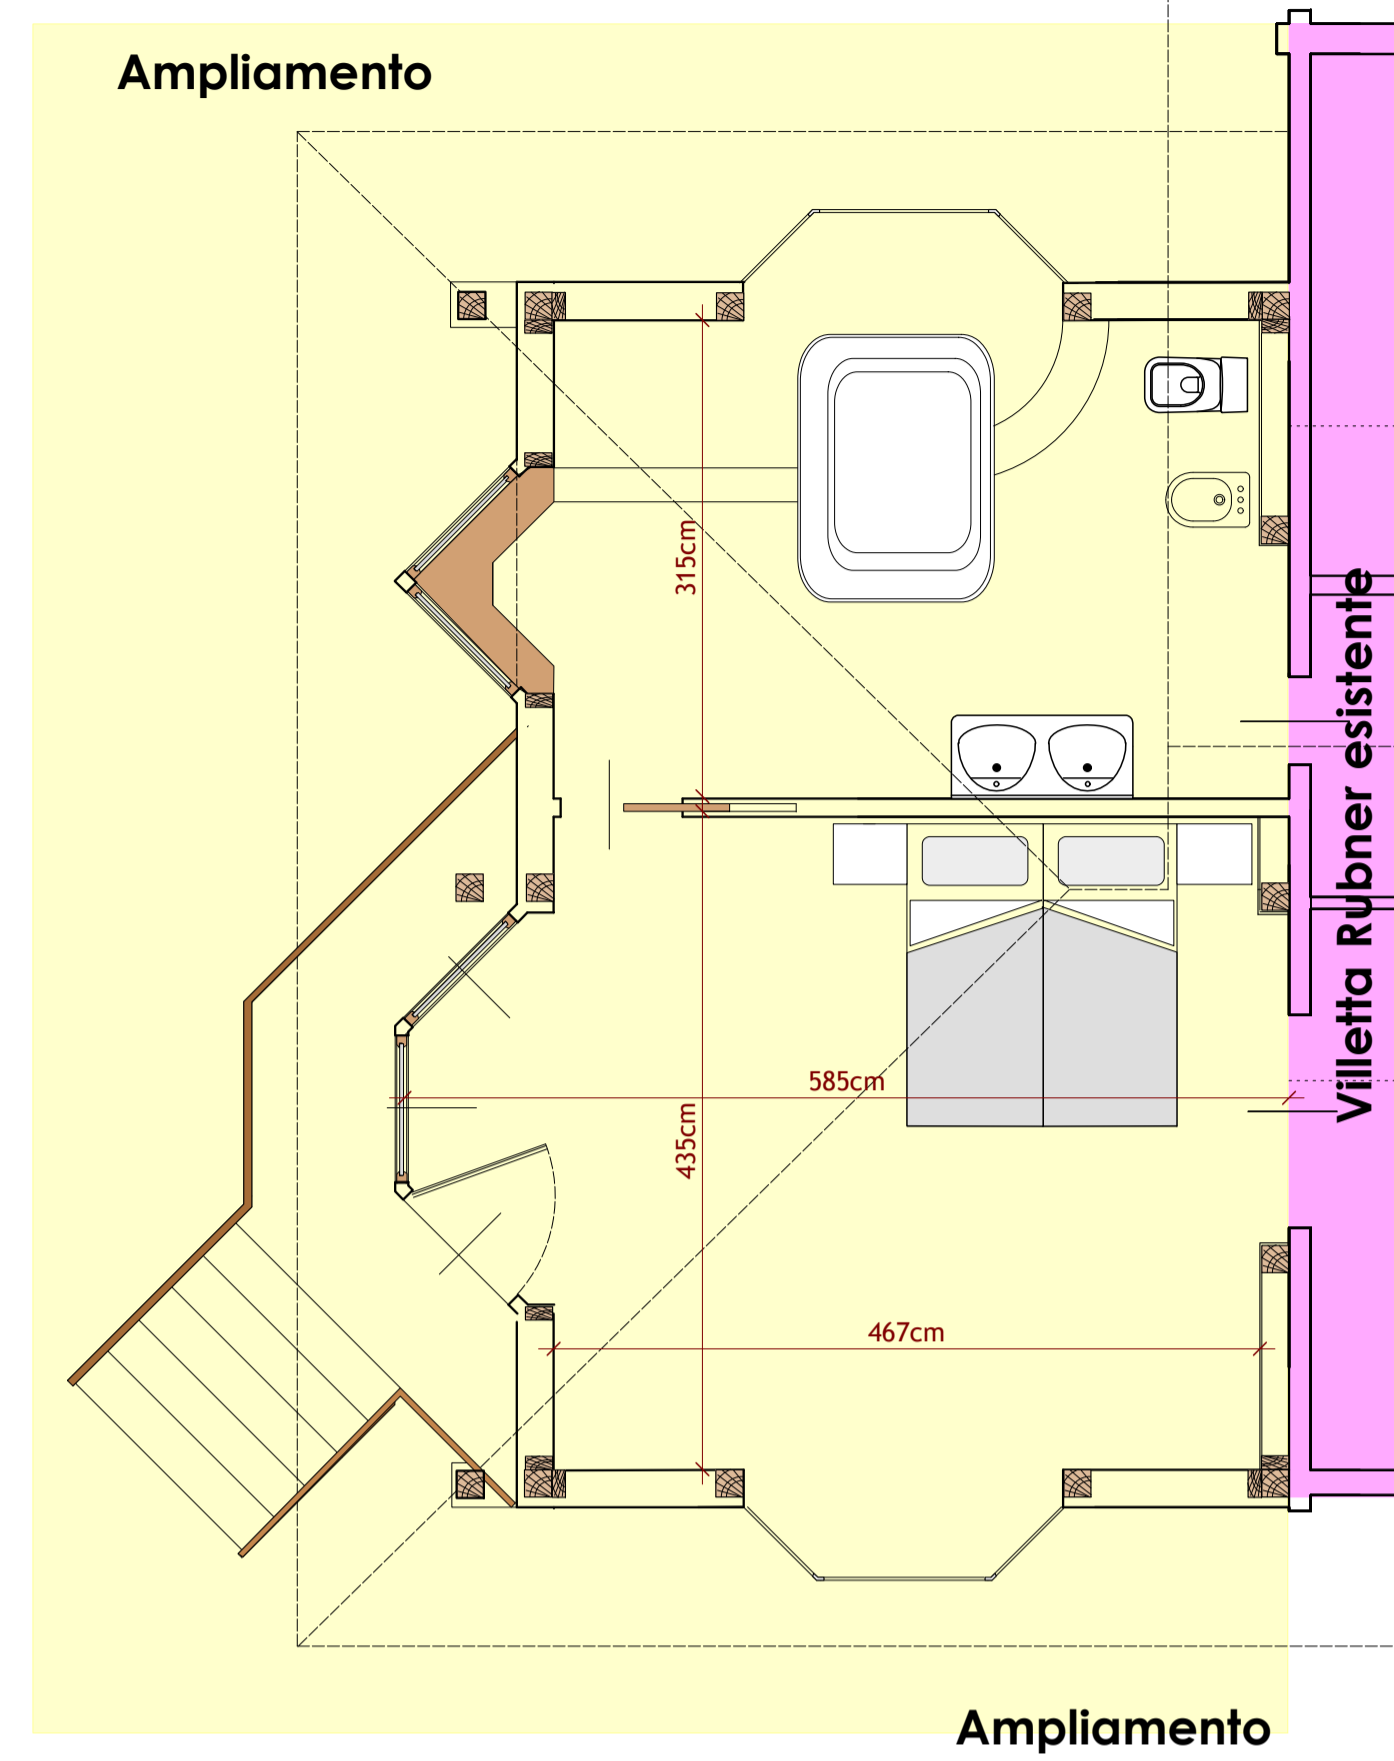


Ampliamento

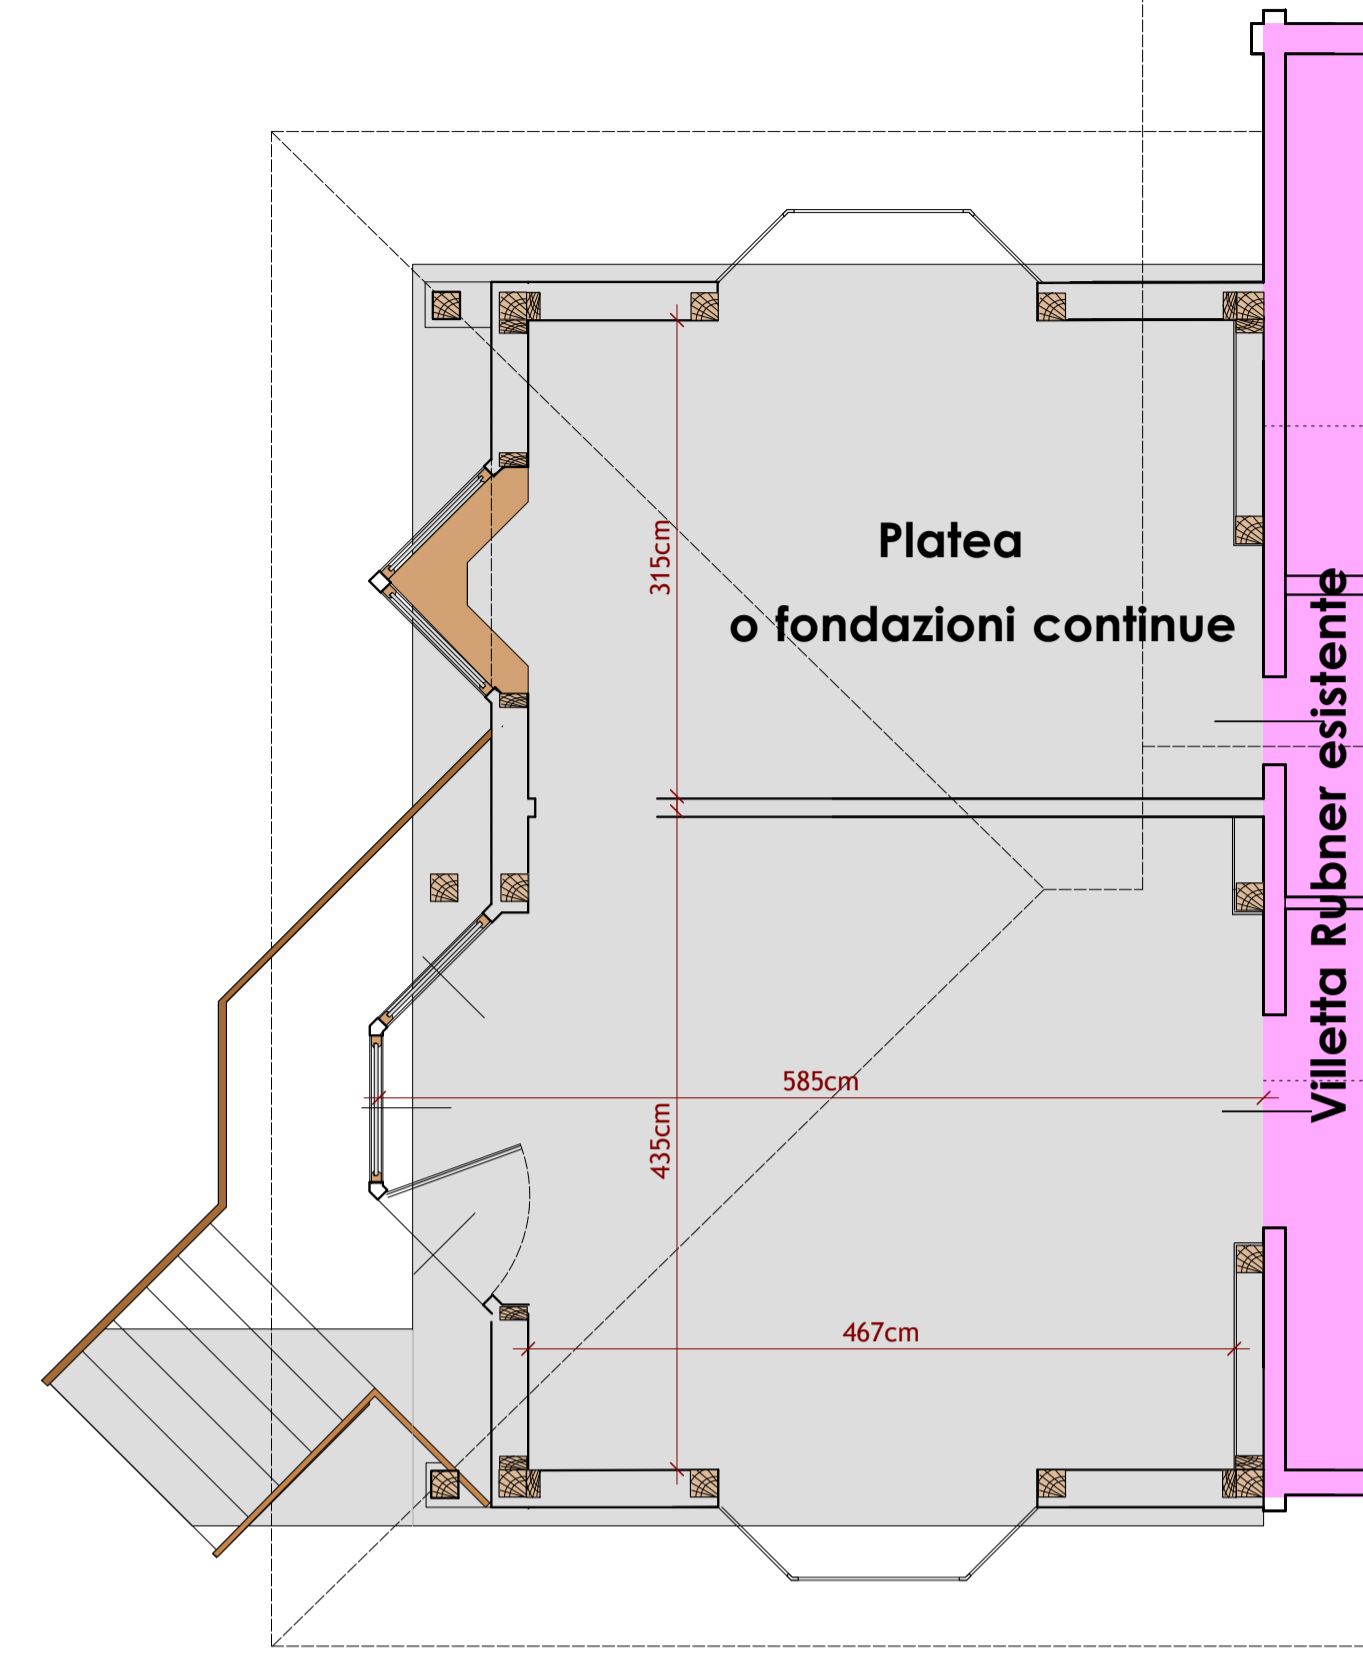


Fondazioni

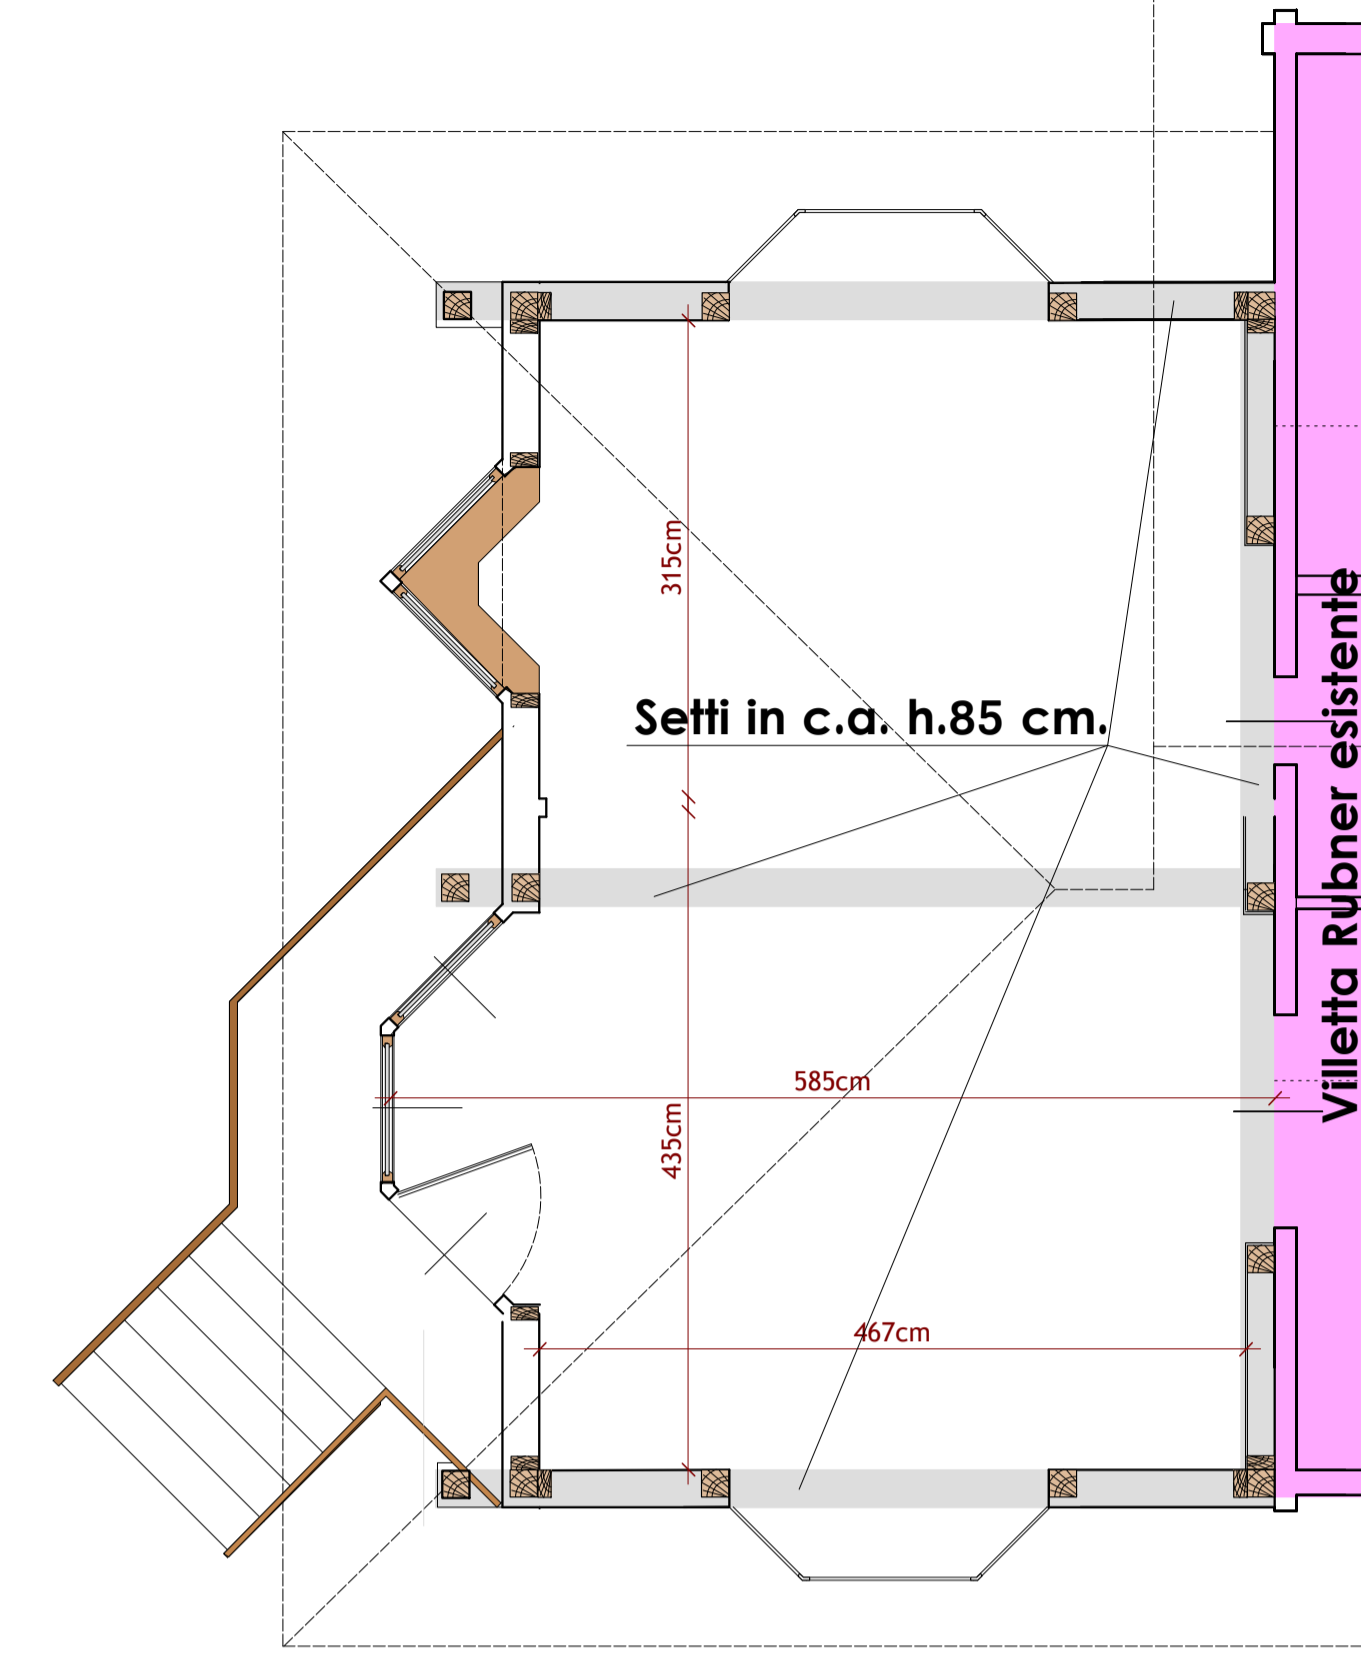


Zoccolo

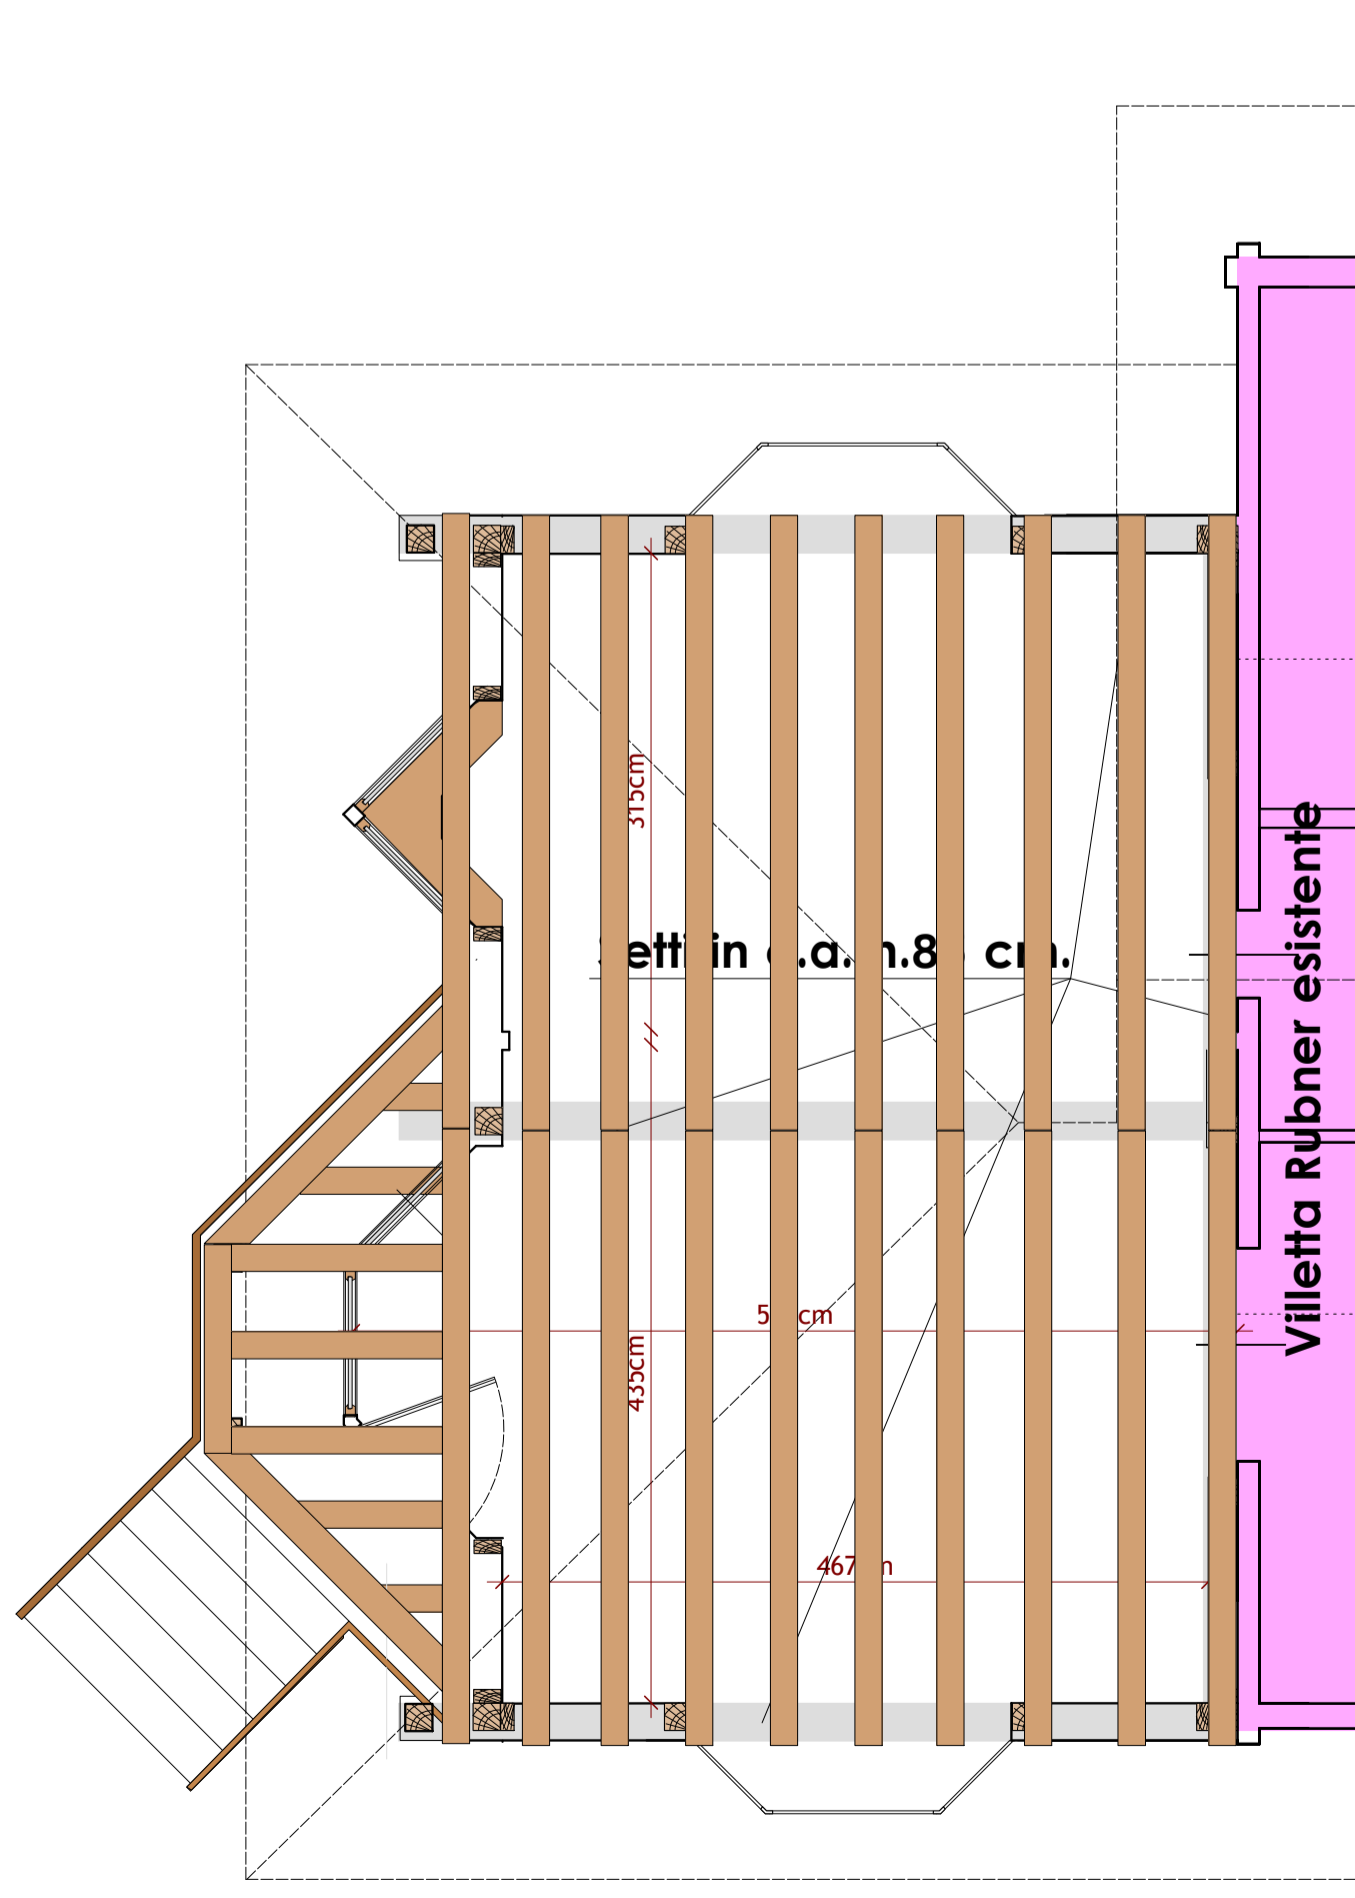


Solaio - alternativa in legno

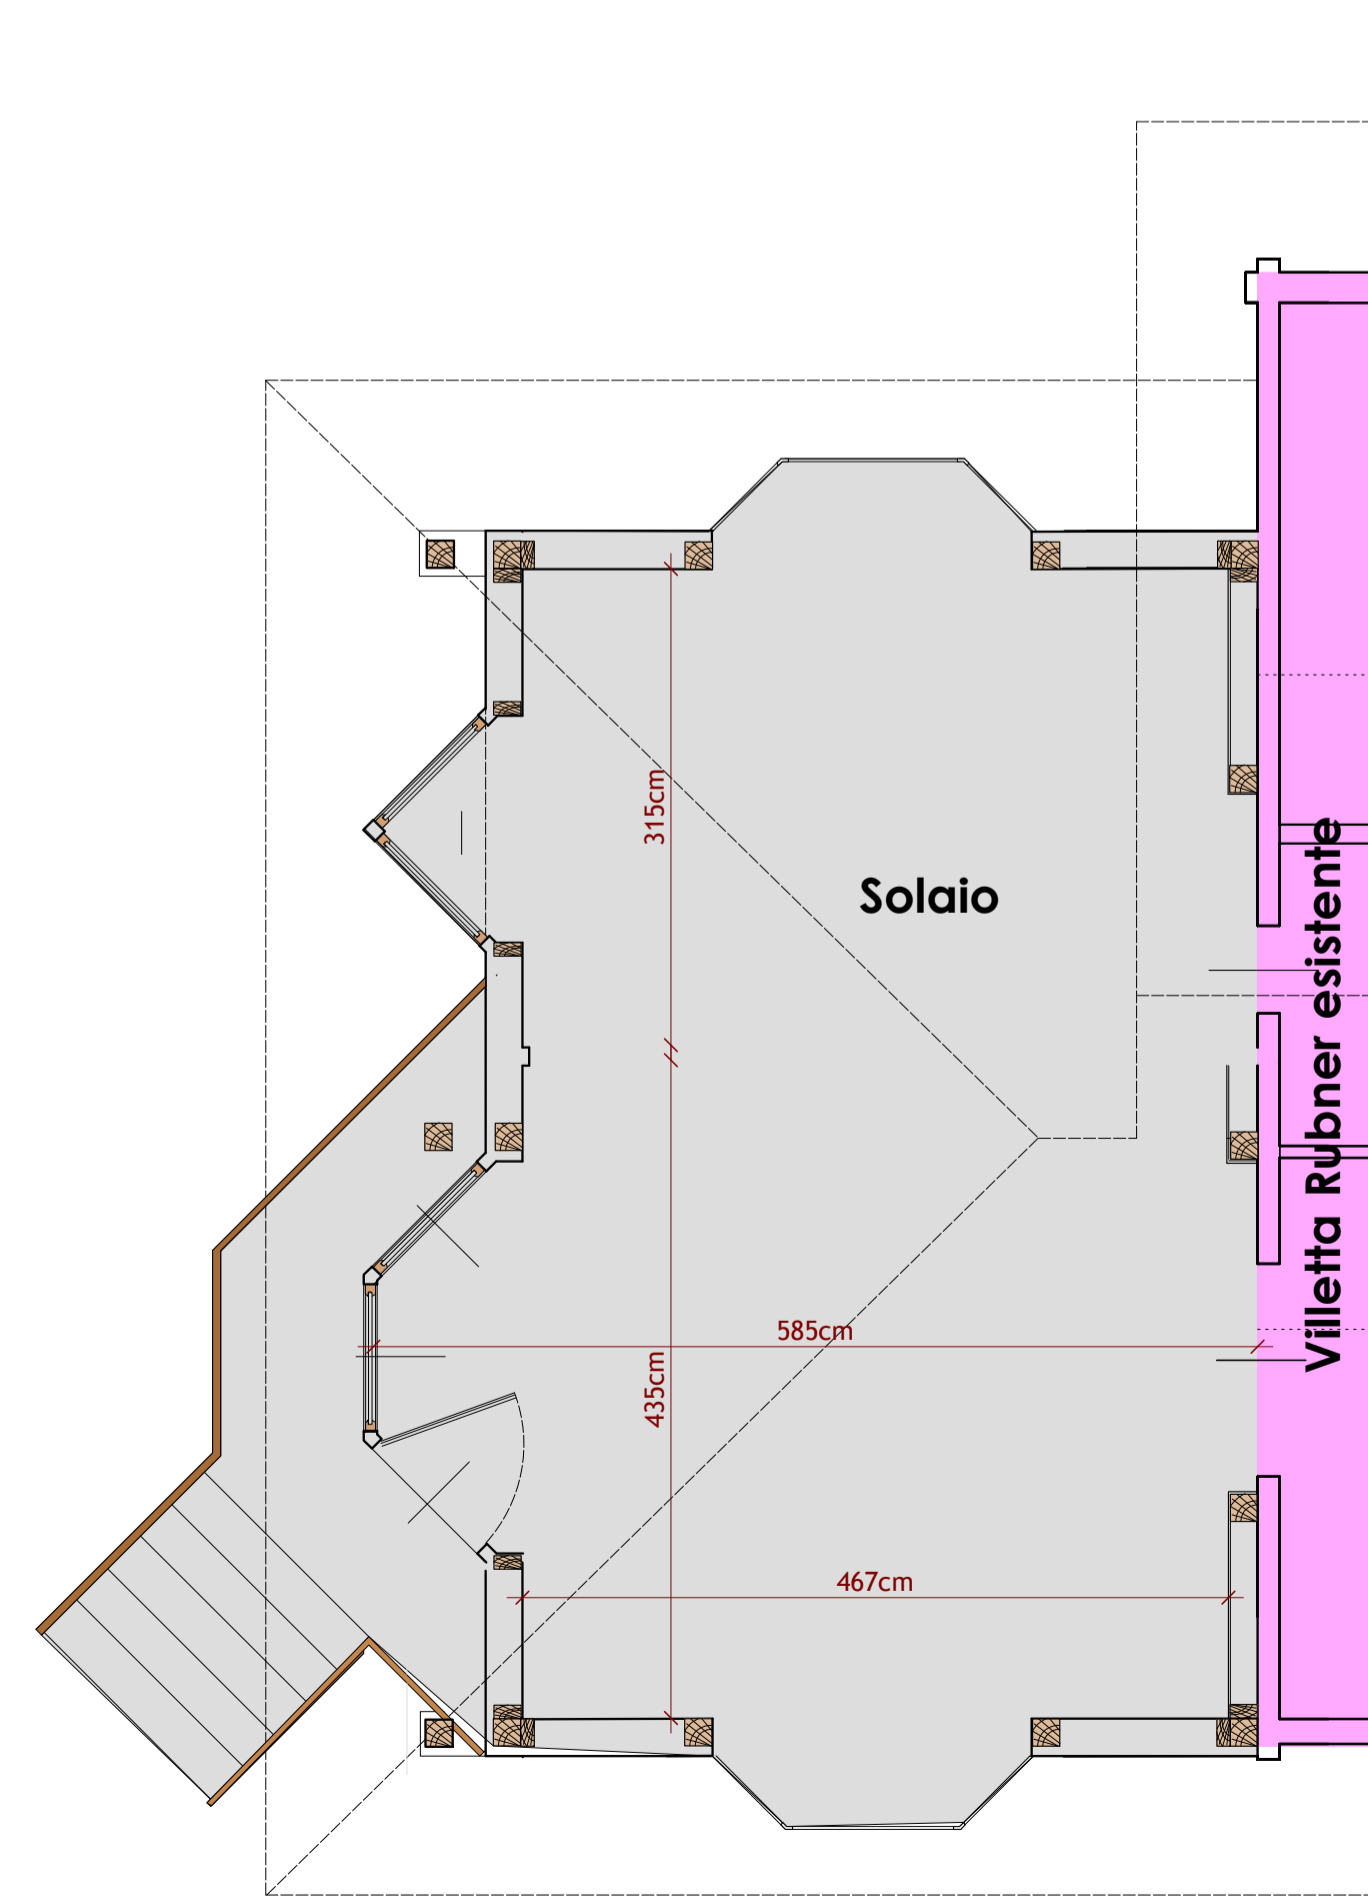

Solaio

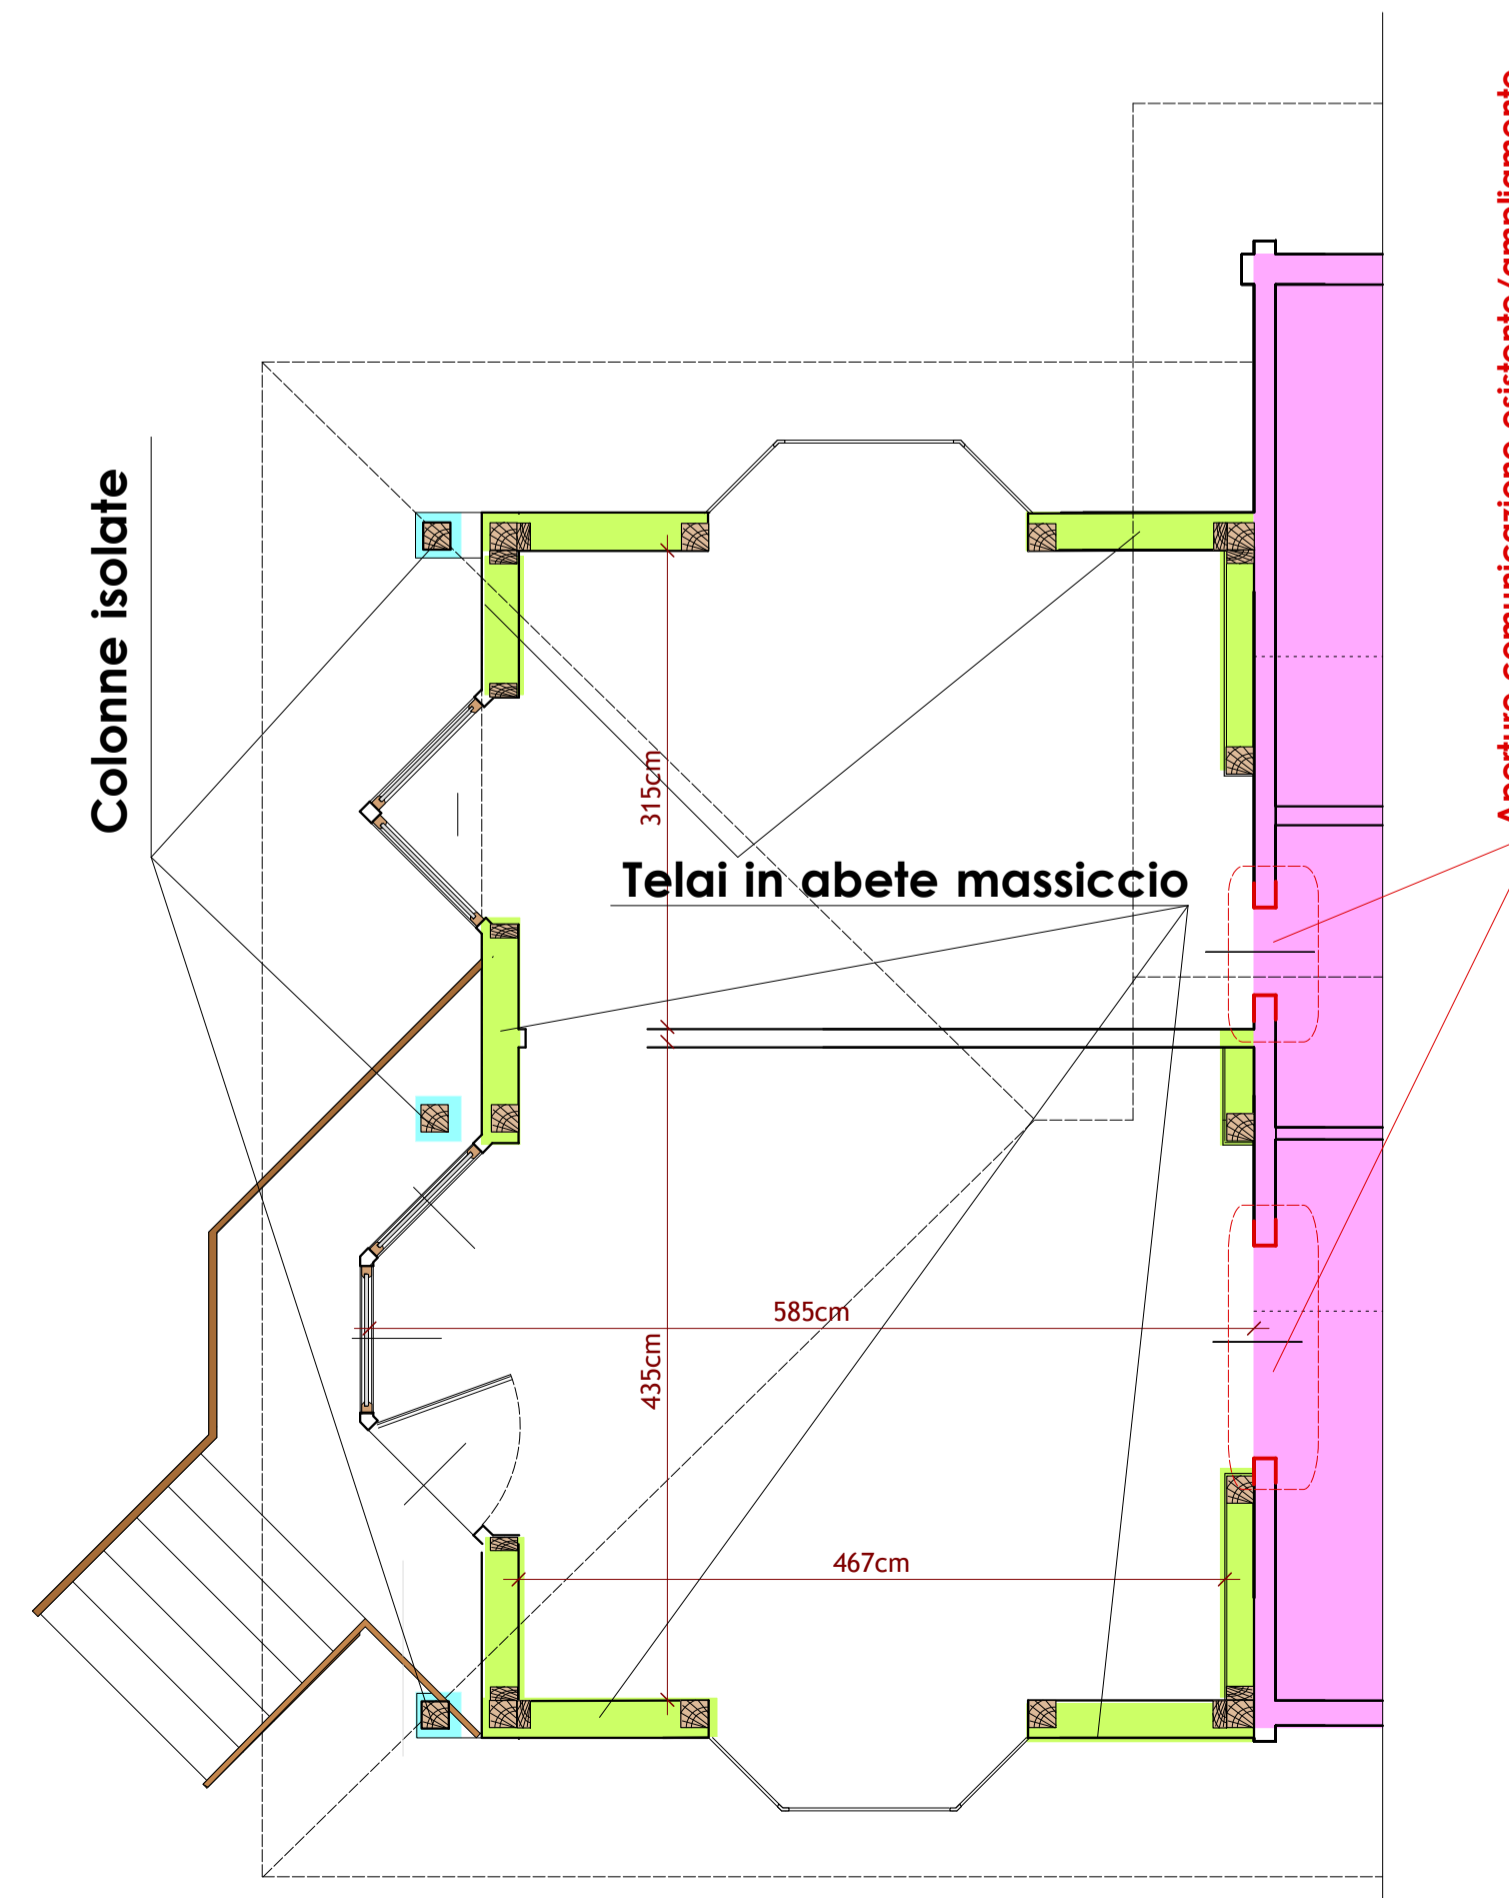

Strutt. verticali

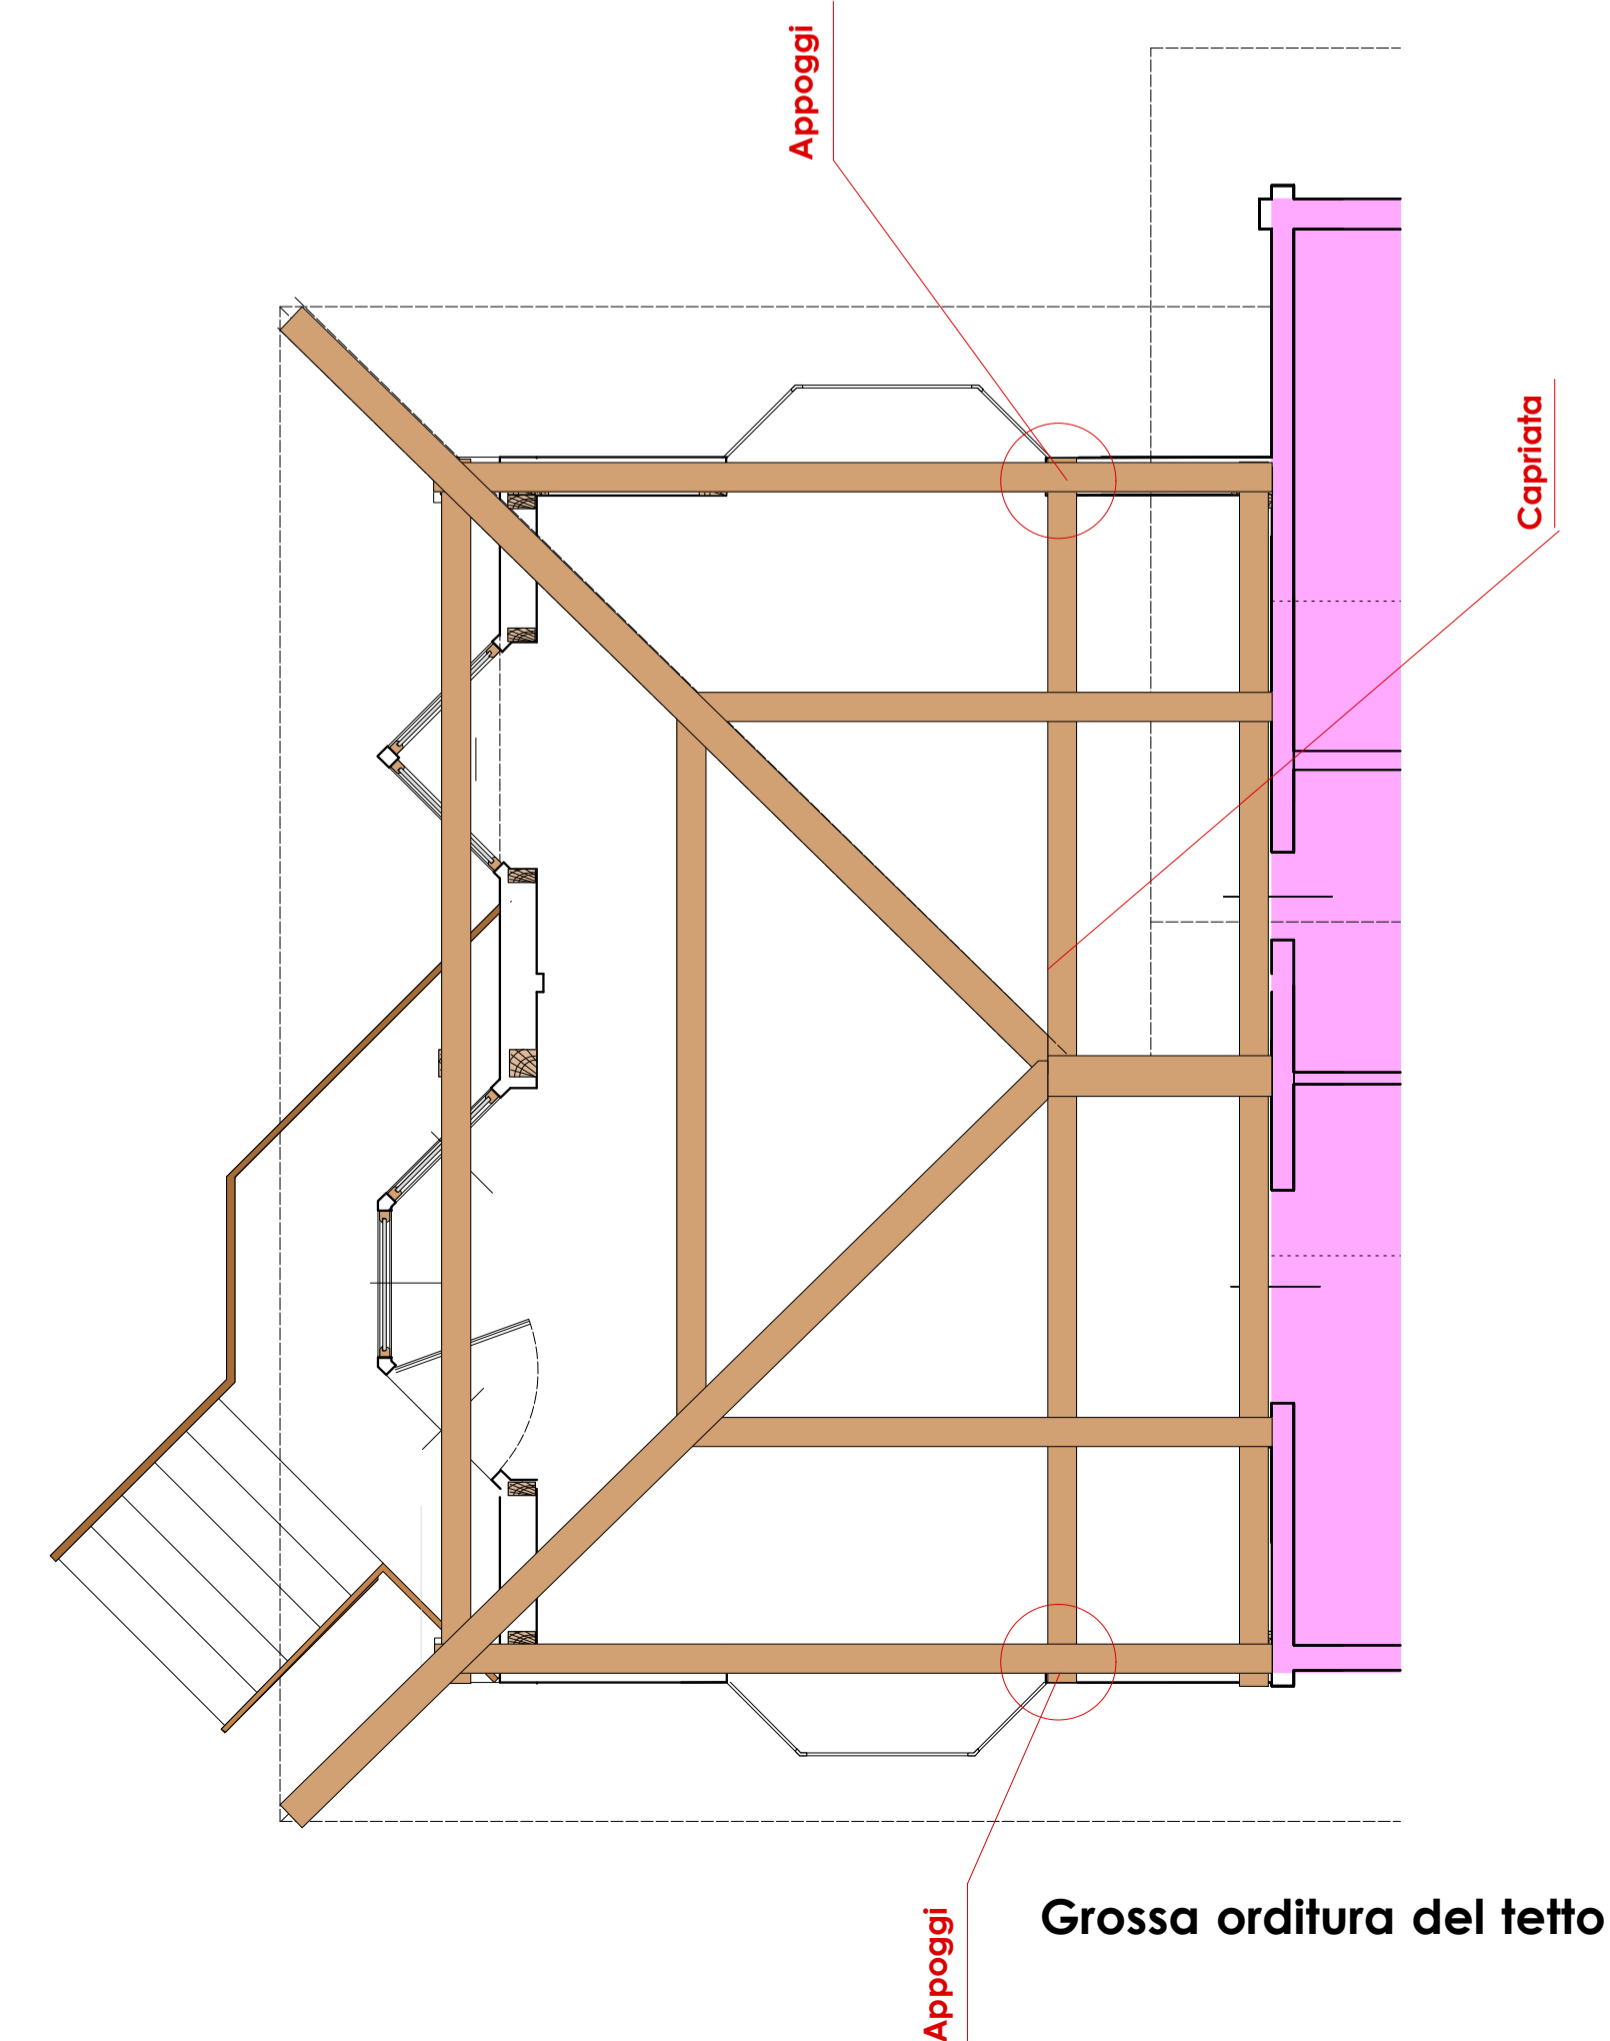

Grossa orditura del tetto