




ELEVAÇÃO LATERAL 2

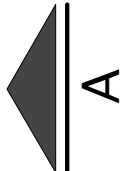



ELEVAÇÃO POSTERIOR

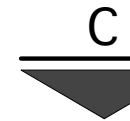

2 PAVIMENTO

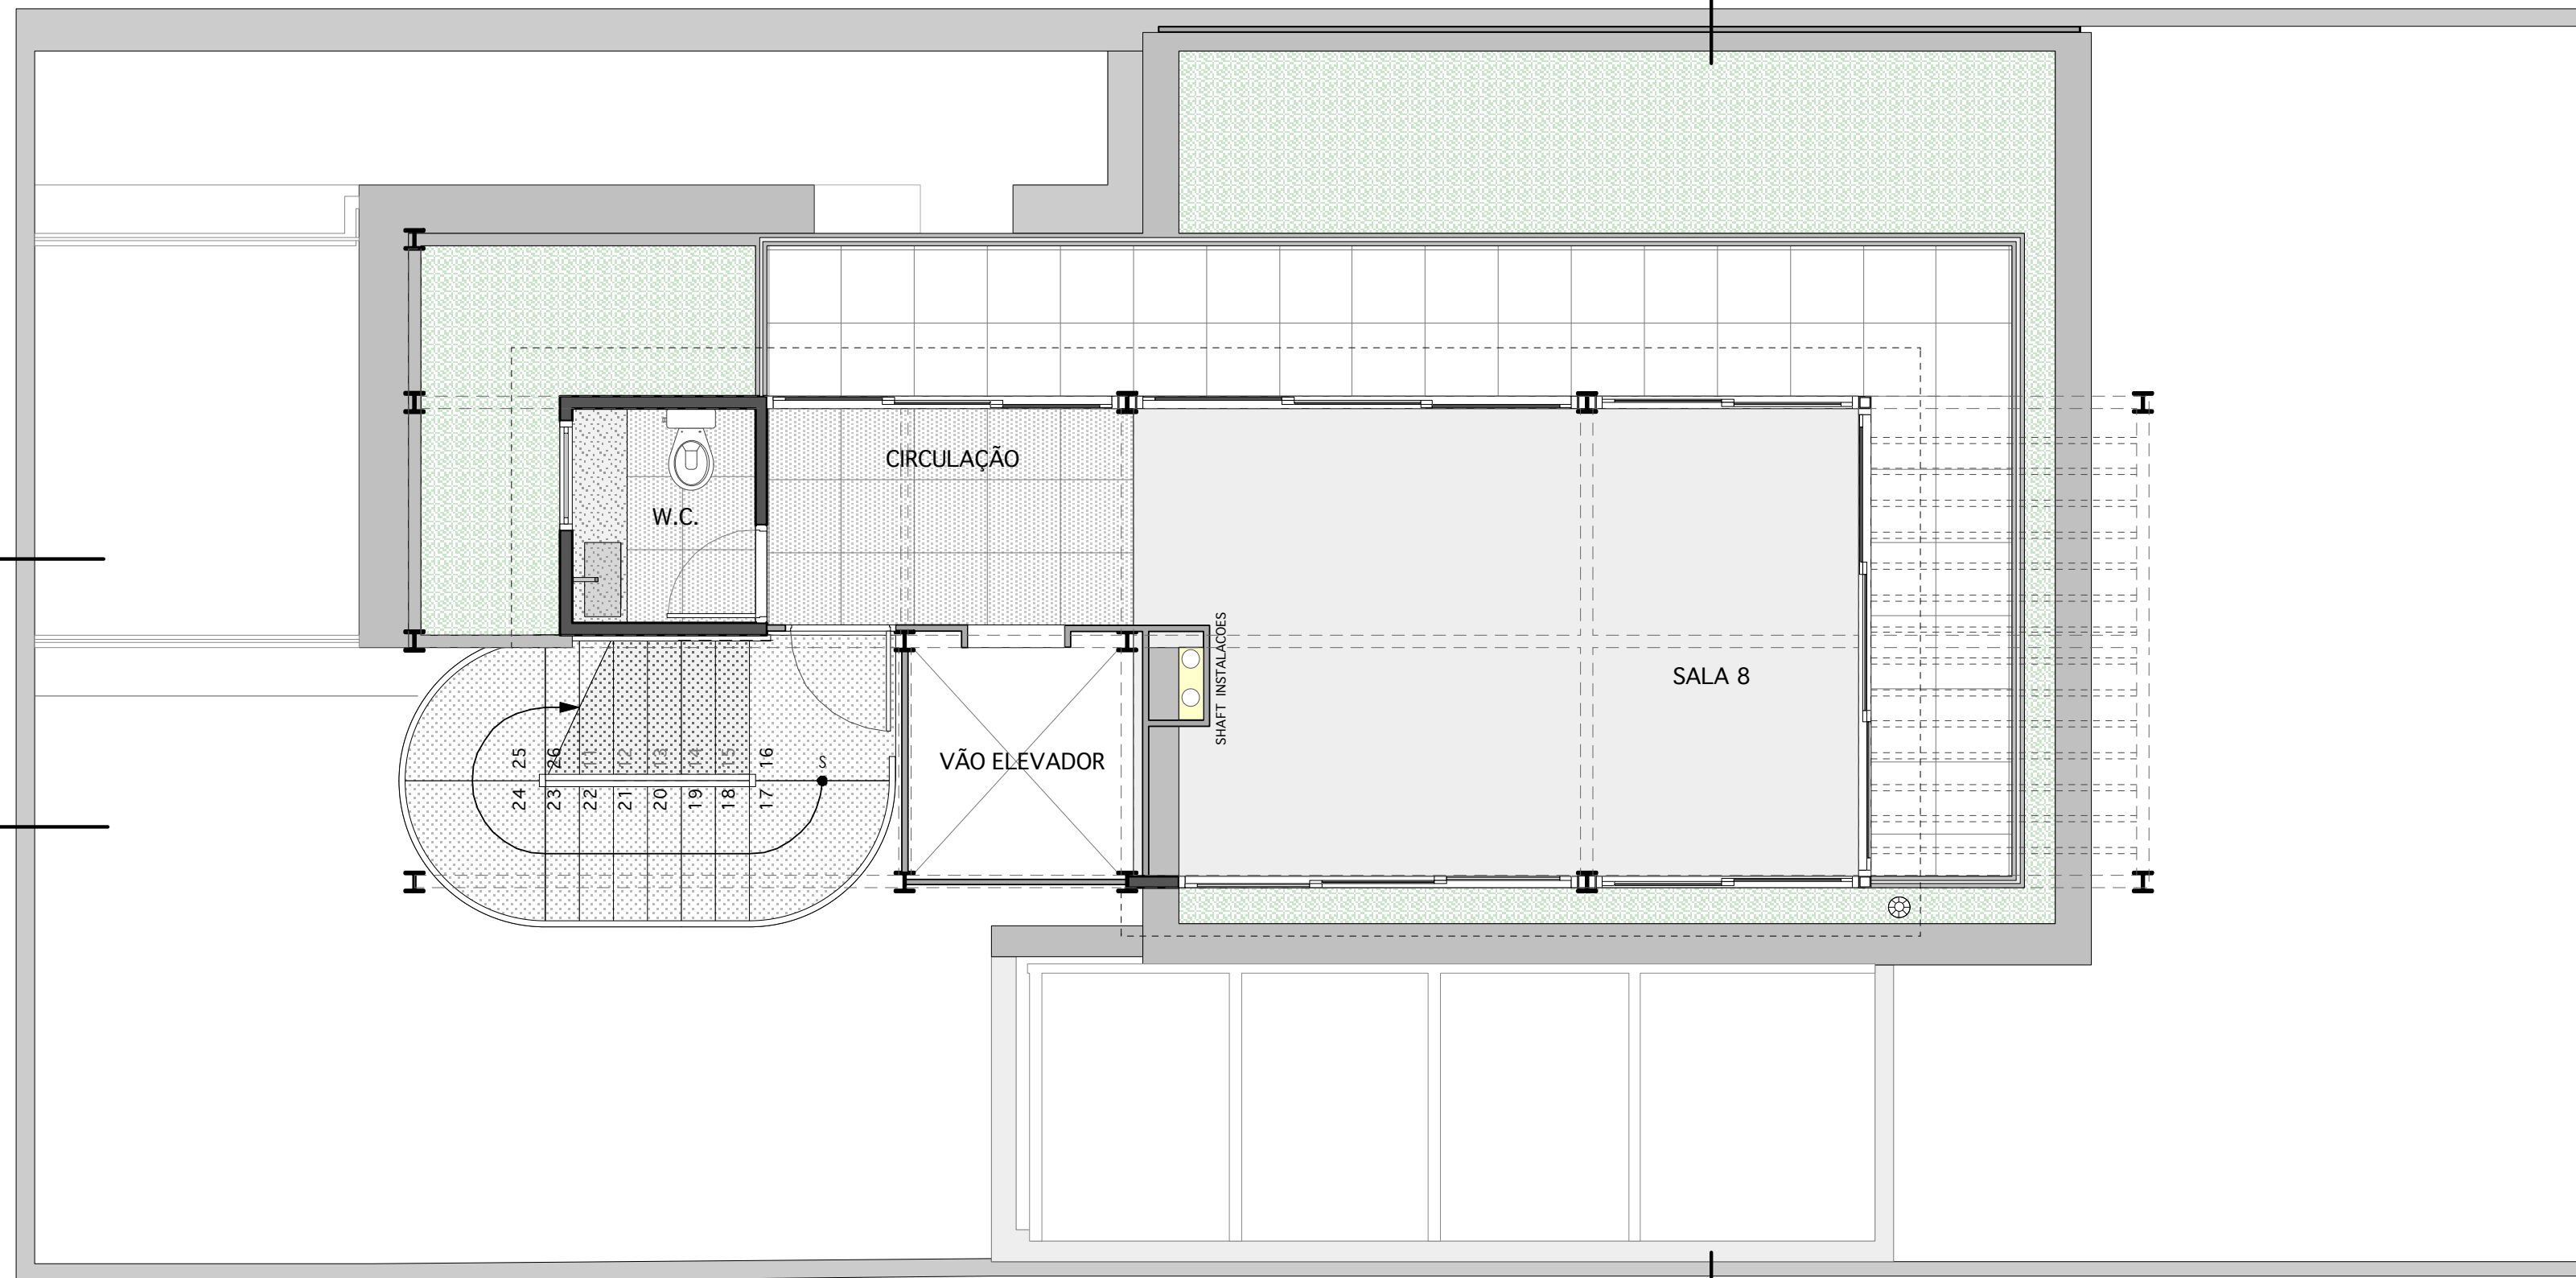

RUA MARILIA

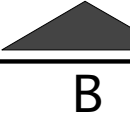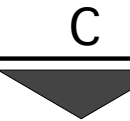

ELEVAÇÃO FRONTAL

ELEVAÇÃO LATERAL 1

