


Situatie tekening

Begane grond

- 1 Expositiezalen oost
- 2 Expositiezalen west
- 3 Nieuwe expositiezalen
- 4 Daglichtzaal
- 5 Museumroute
- 6 Buitenpodium
- 7 Entreegebied
- 8 Ontvangstgebied met winkel en horeca
- 9 Keuken

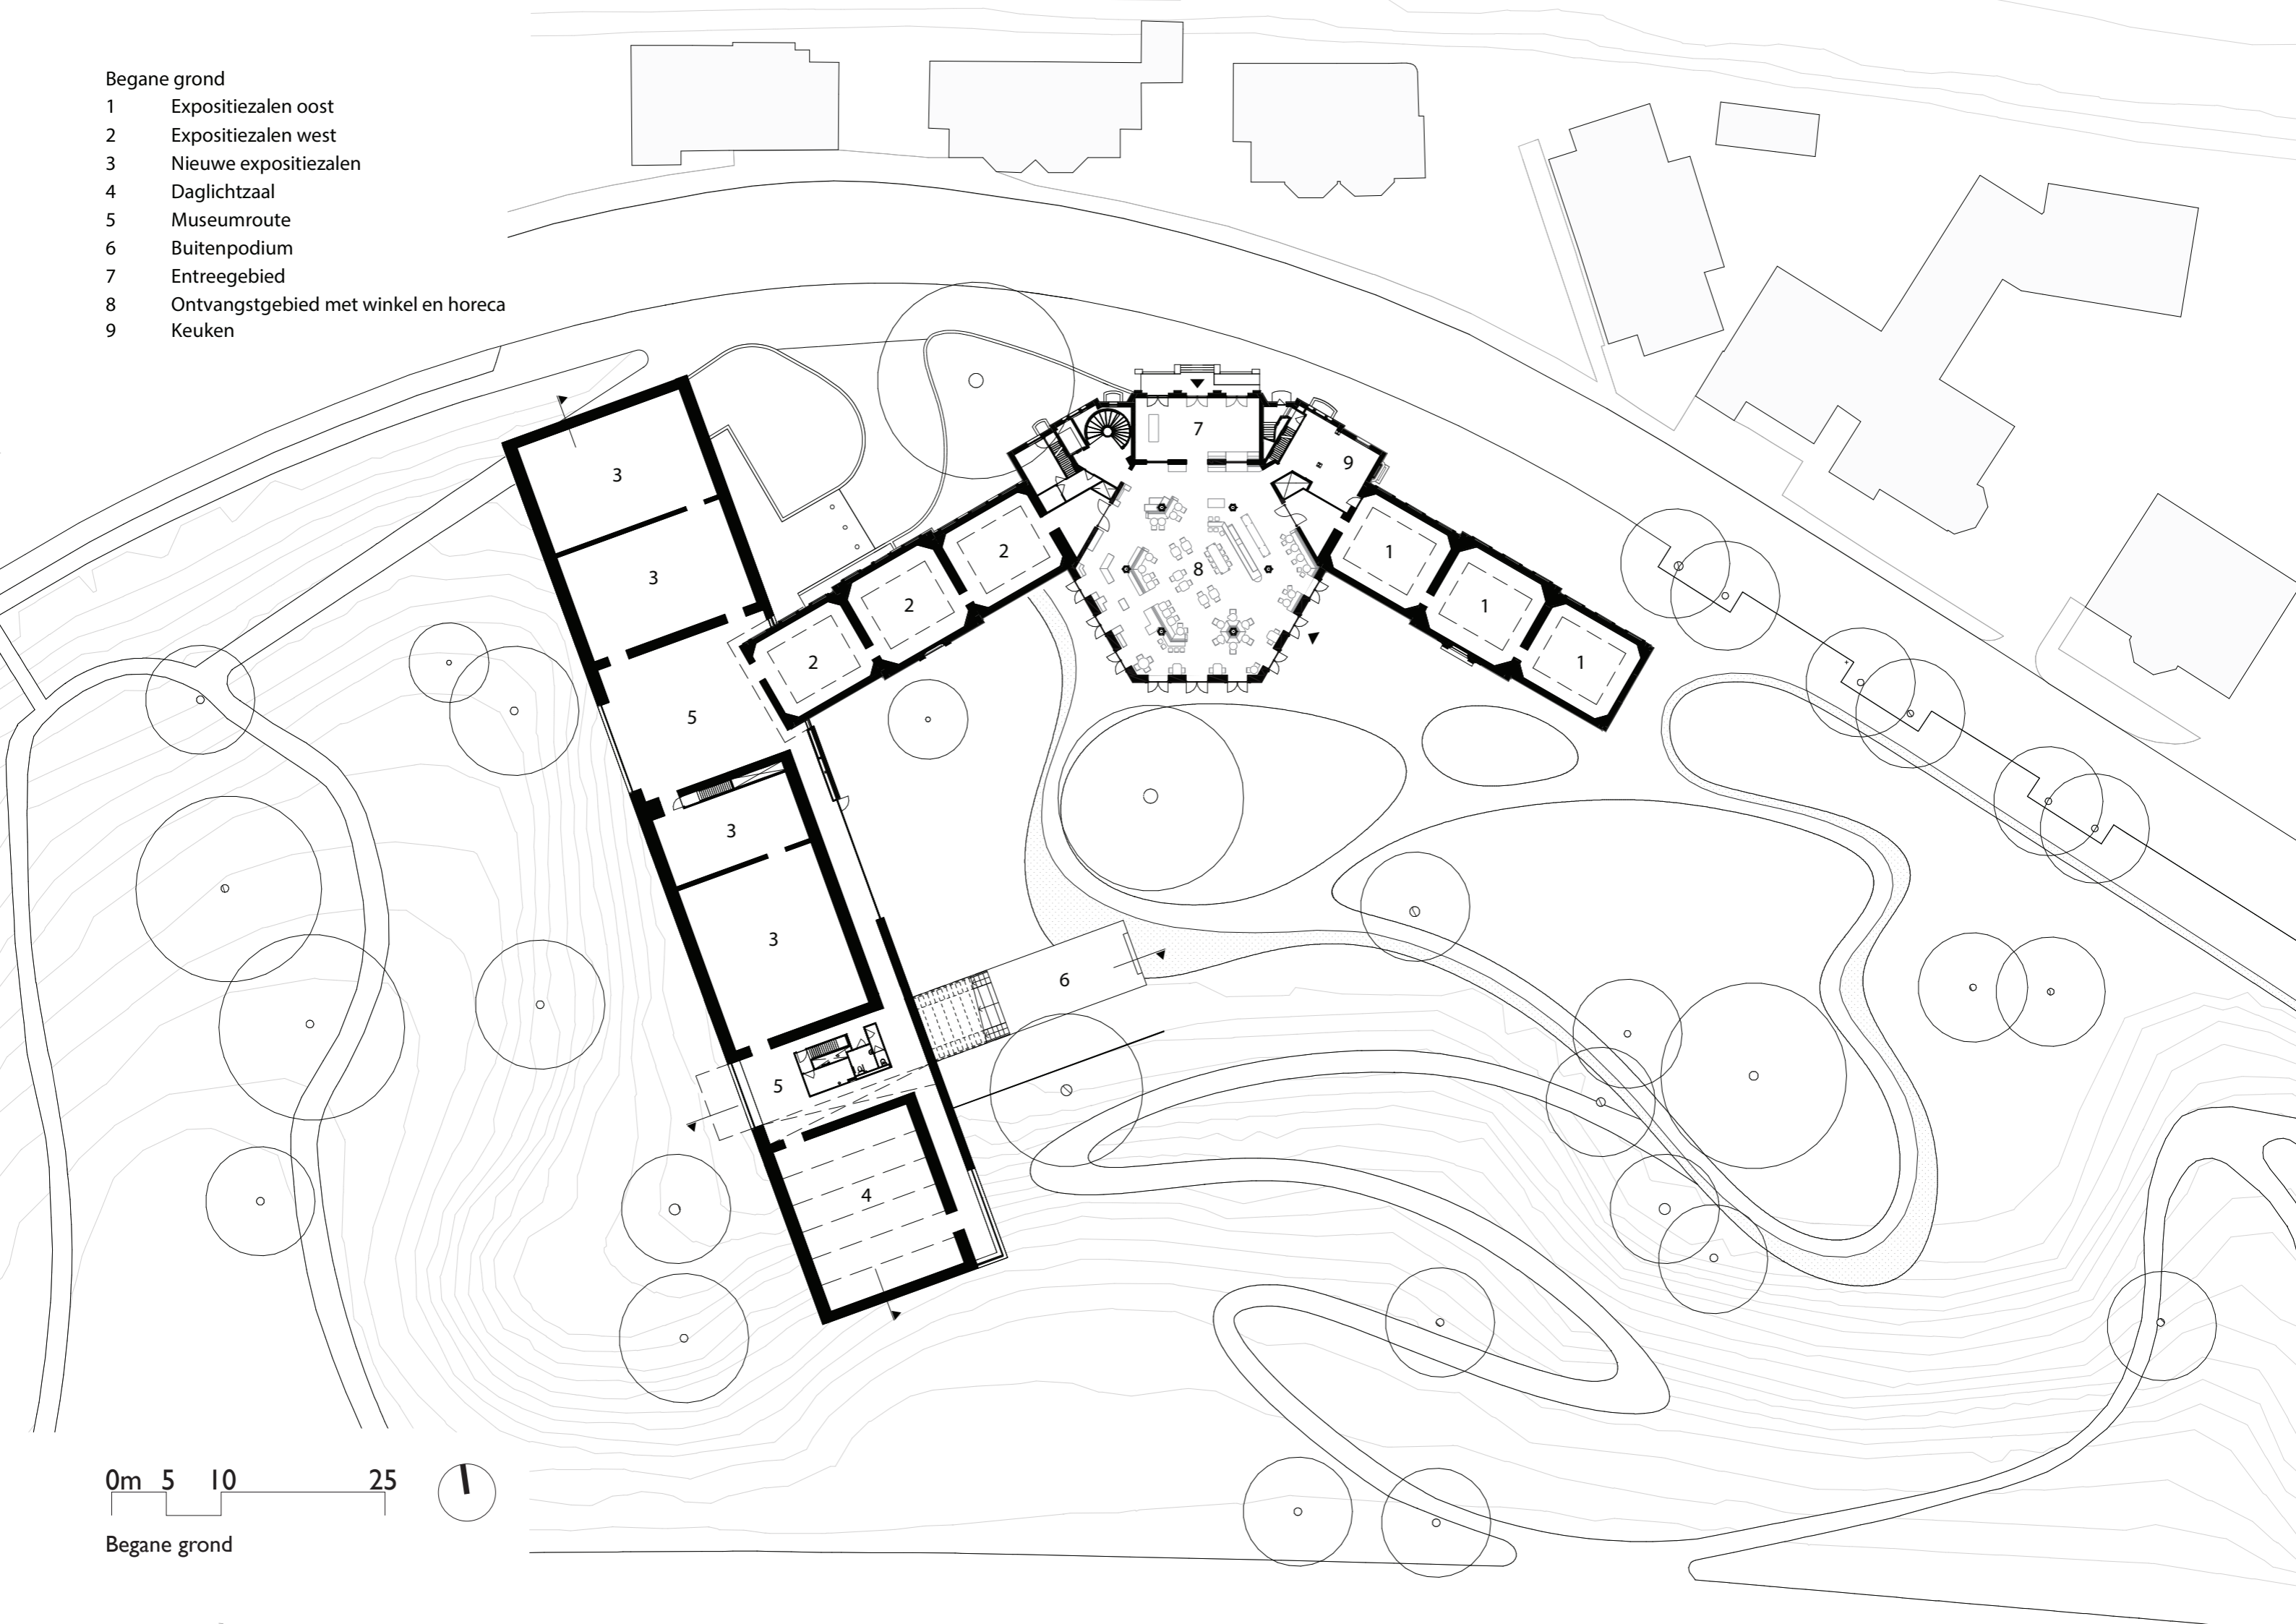


0m 5 10 25

Begane grond

Eerste verdieping

10 Auditorium en expositieruimte

11 Activiteitenruimte

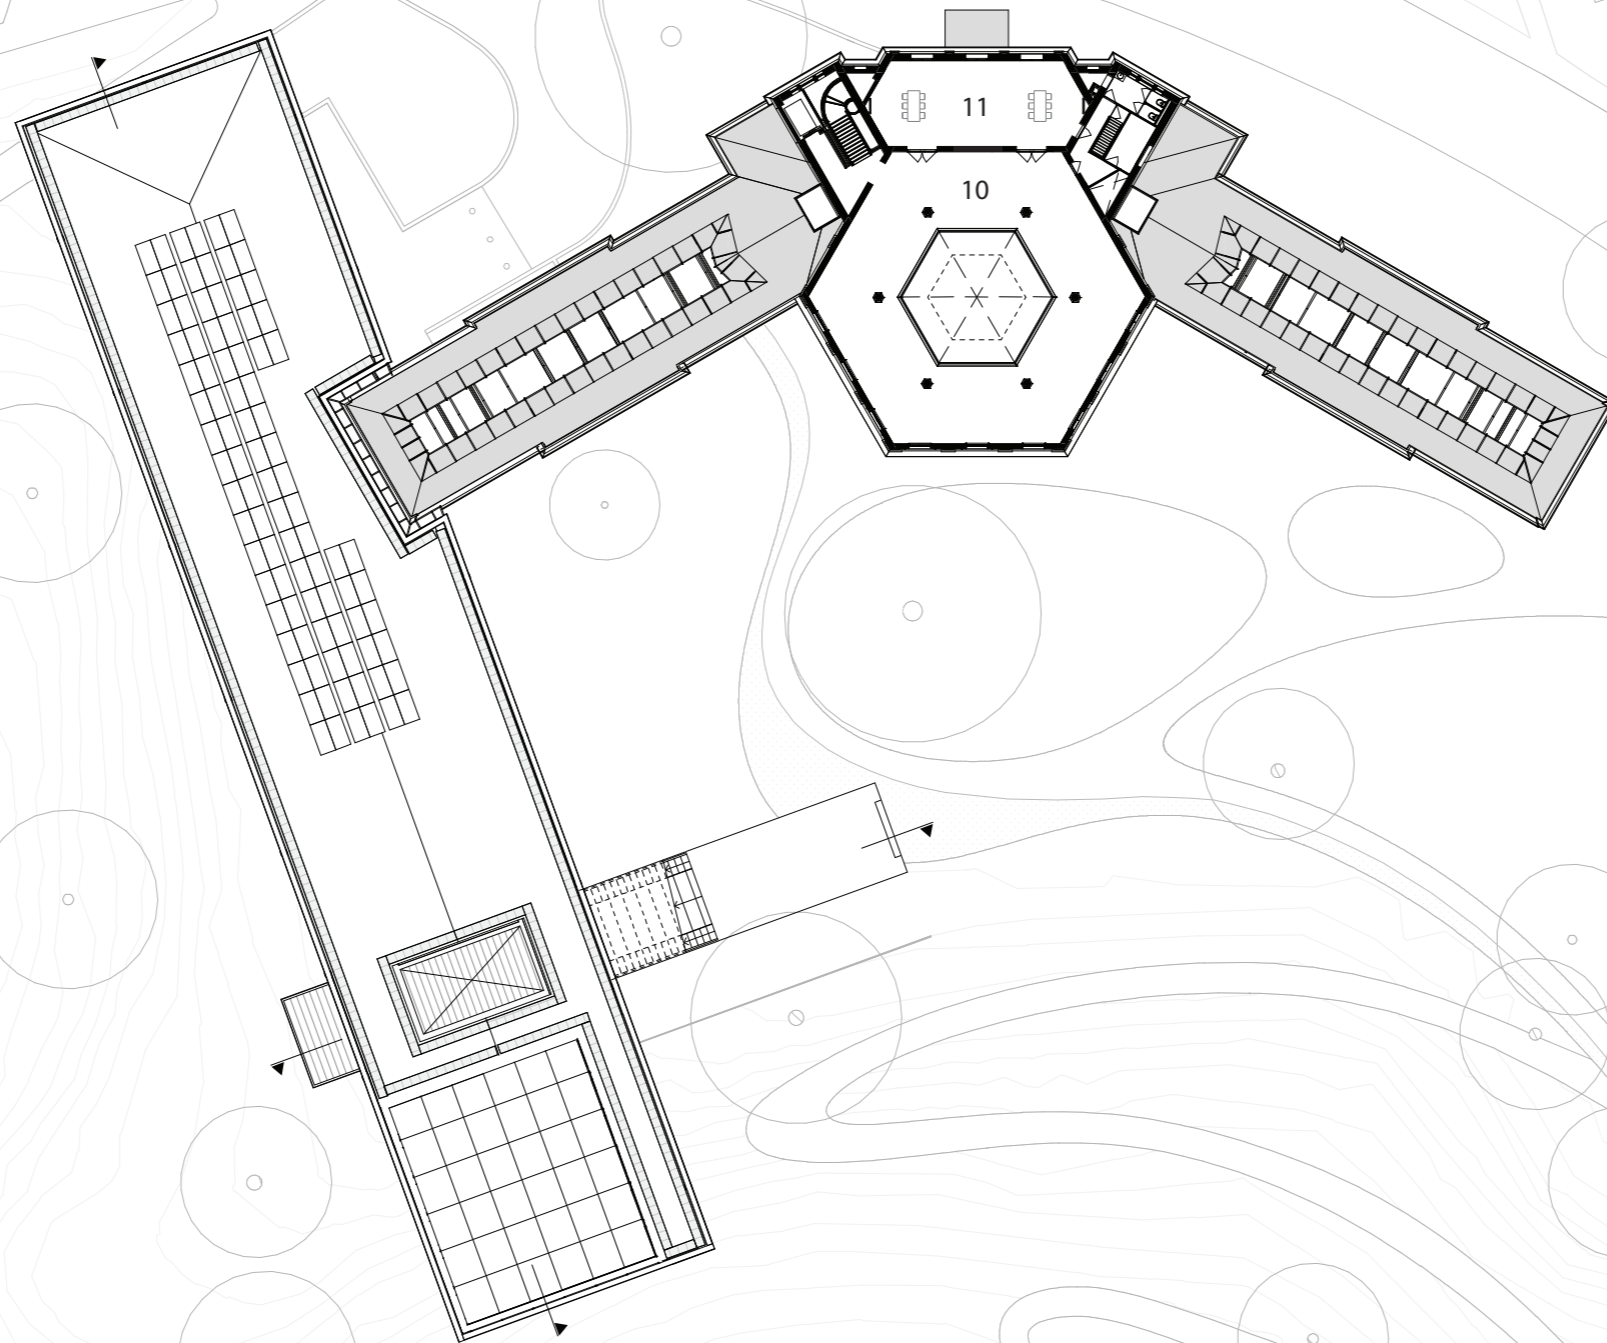


0m 5 10 25



Eerste verdieping

Kelderverdieping

- 12 Garderobe
- 13 Installaties
- 14 Archeologie
- 15 Expeditieruimten
- 16 Opslag en werkplaats
- 17 Kantoren

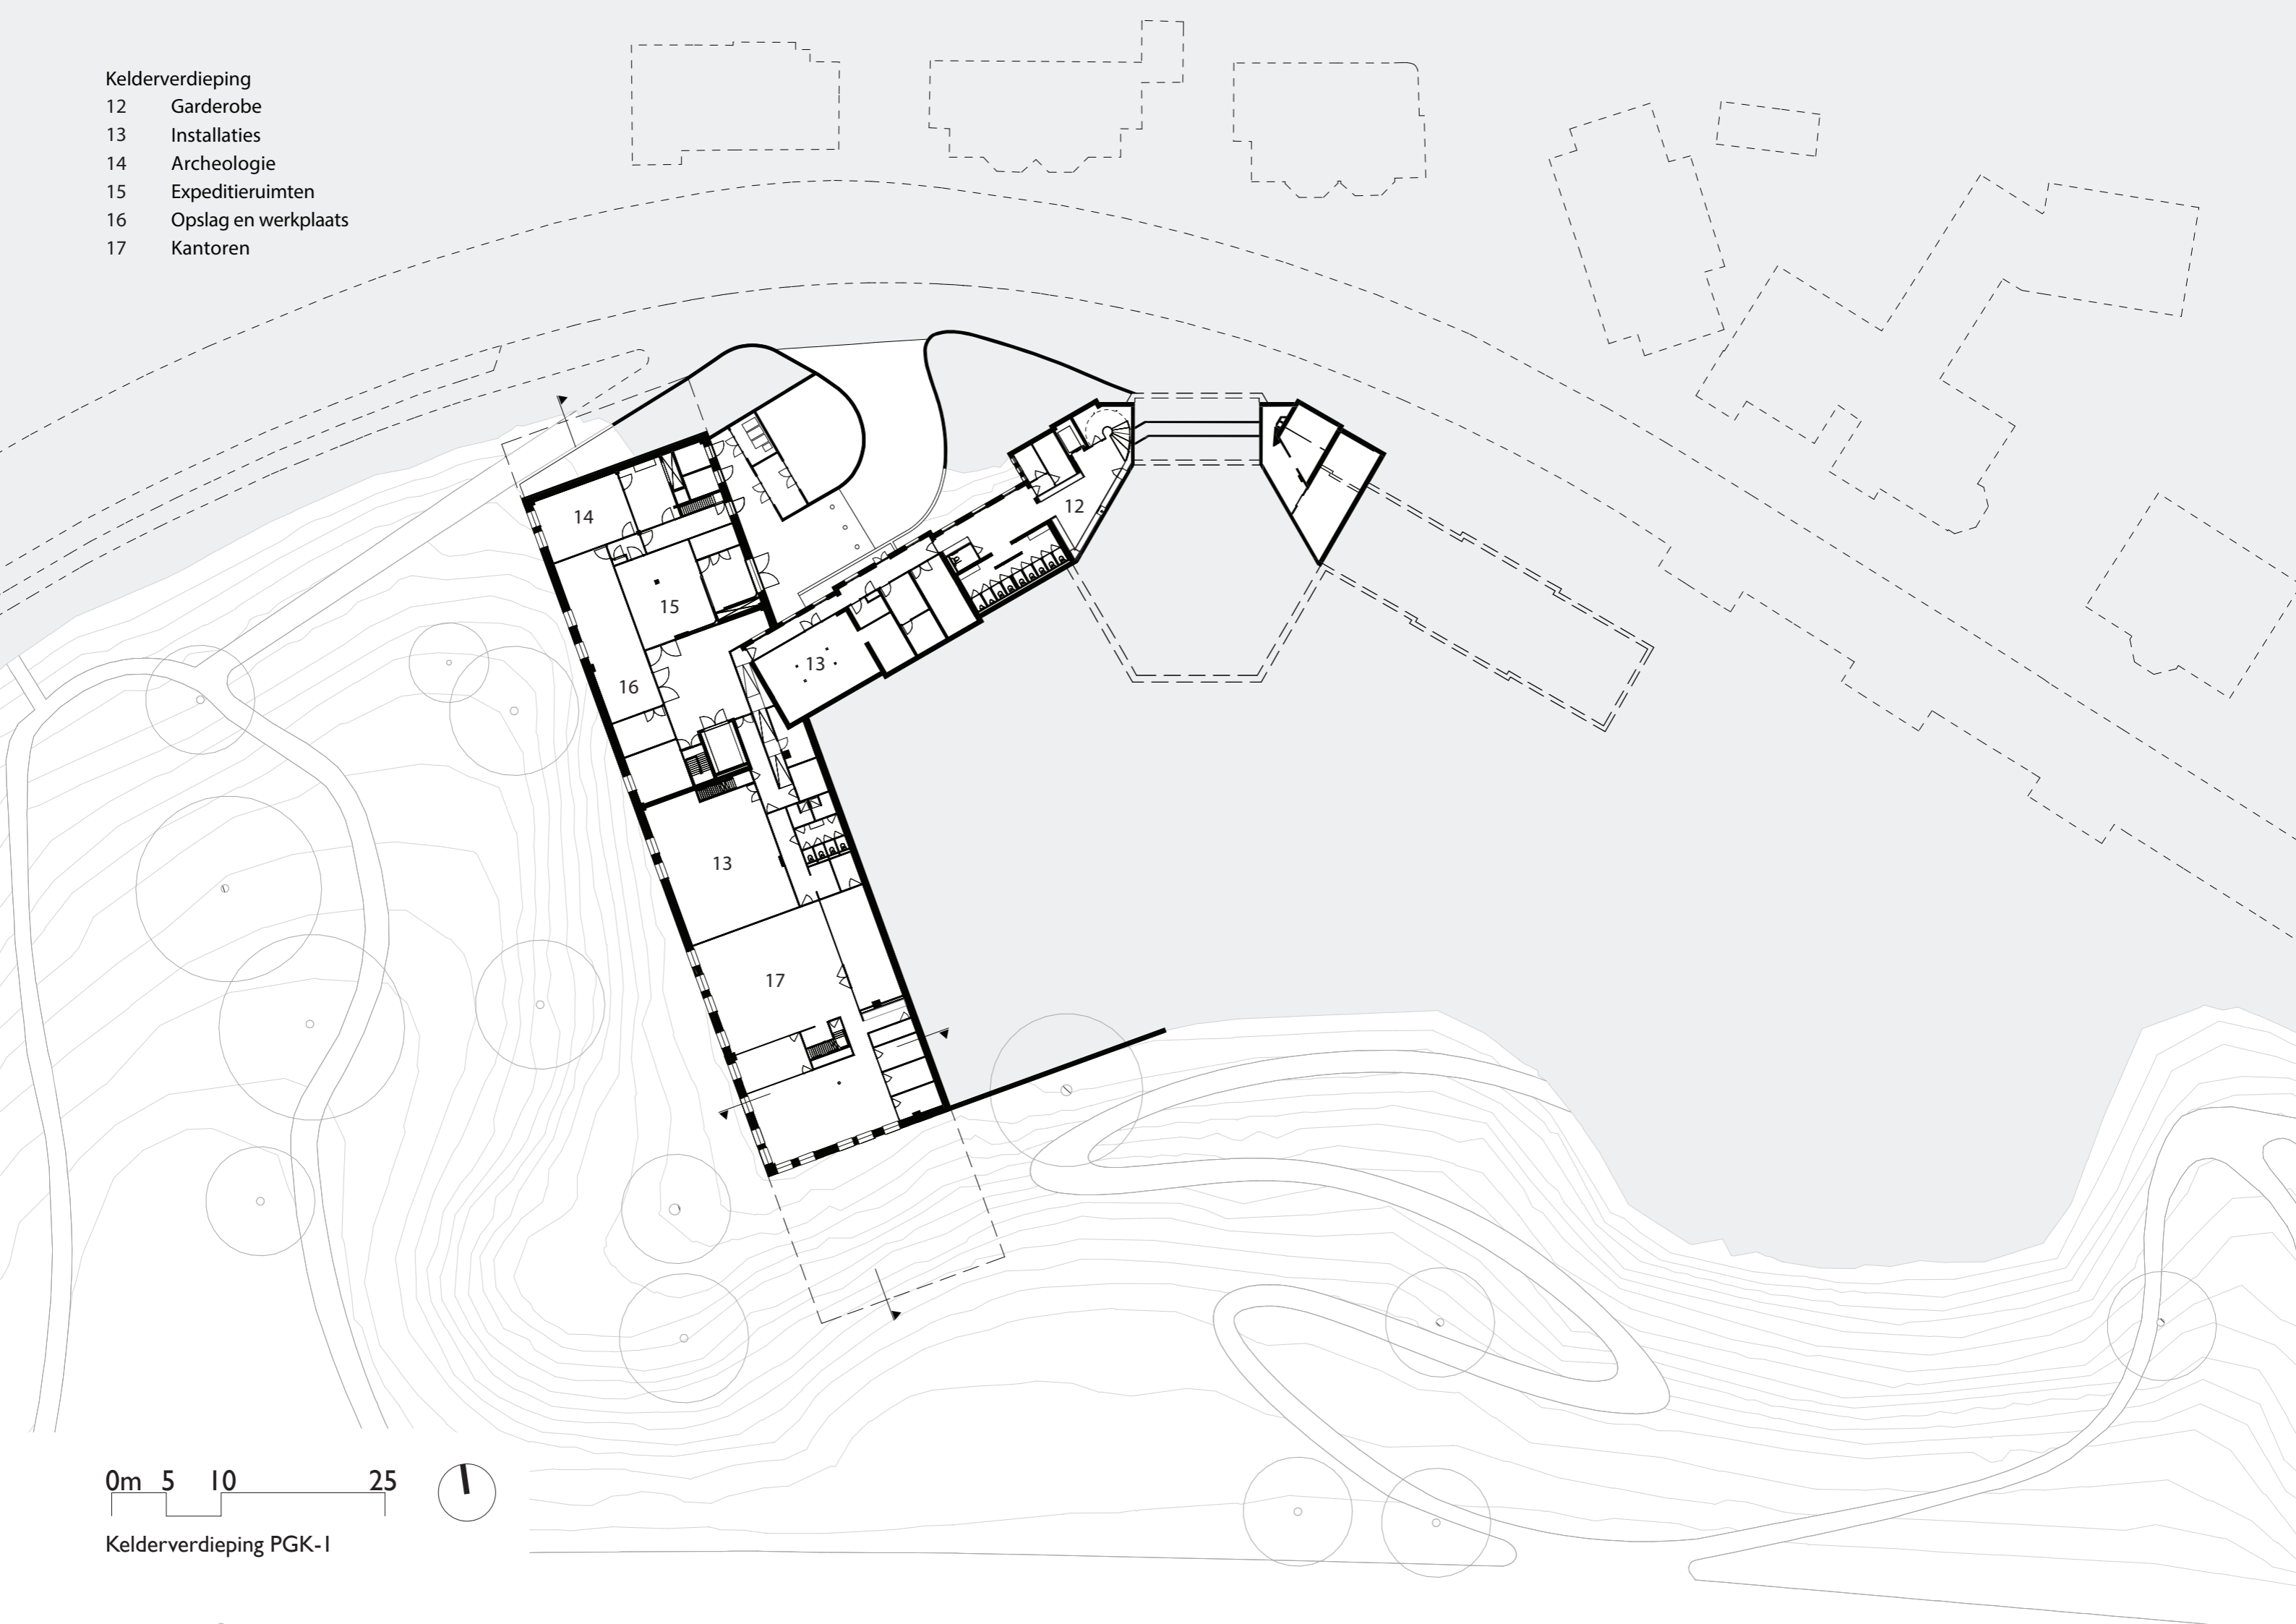


0m 5 10 25



Kelderverdieping PGK-I


- Depotverdieping
- 18 Installaties
- 19 Depot Archeologie
- 20 Depot Museum

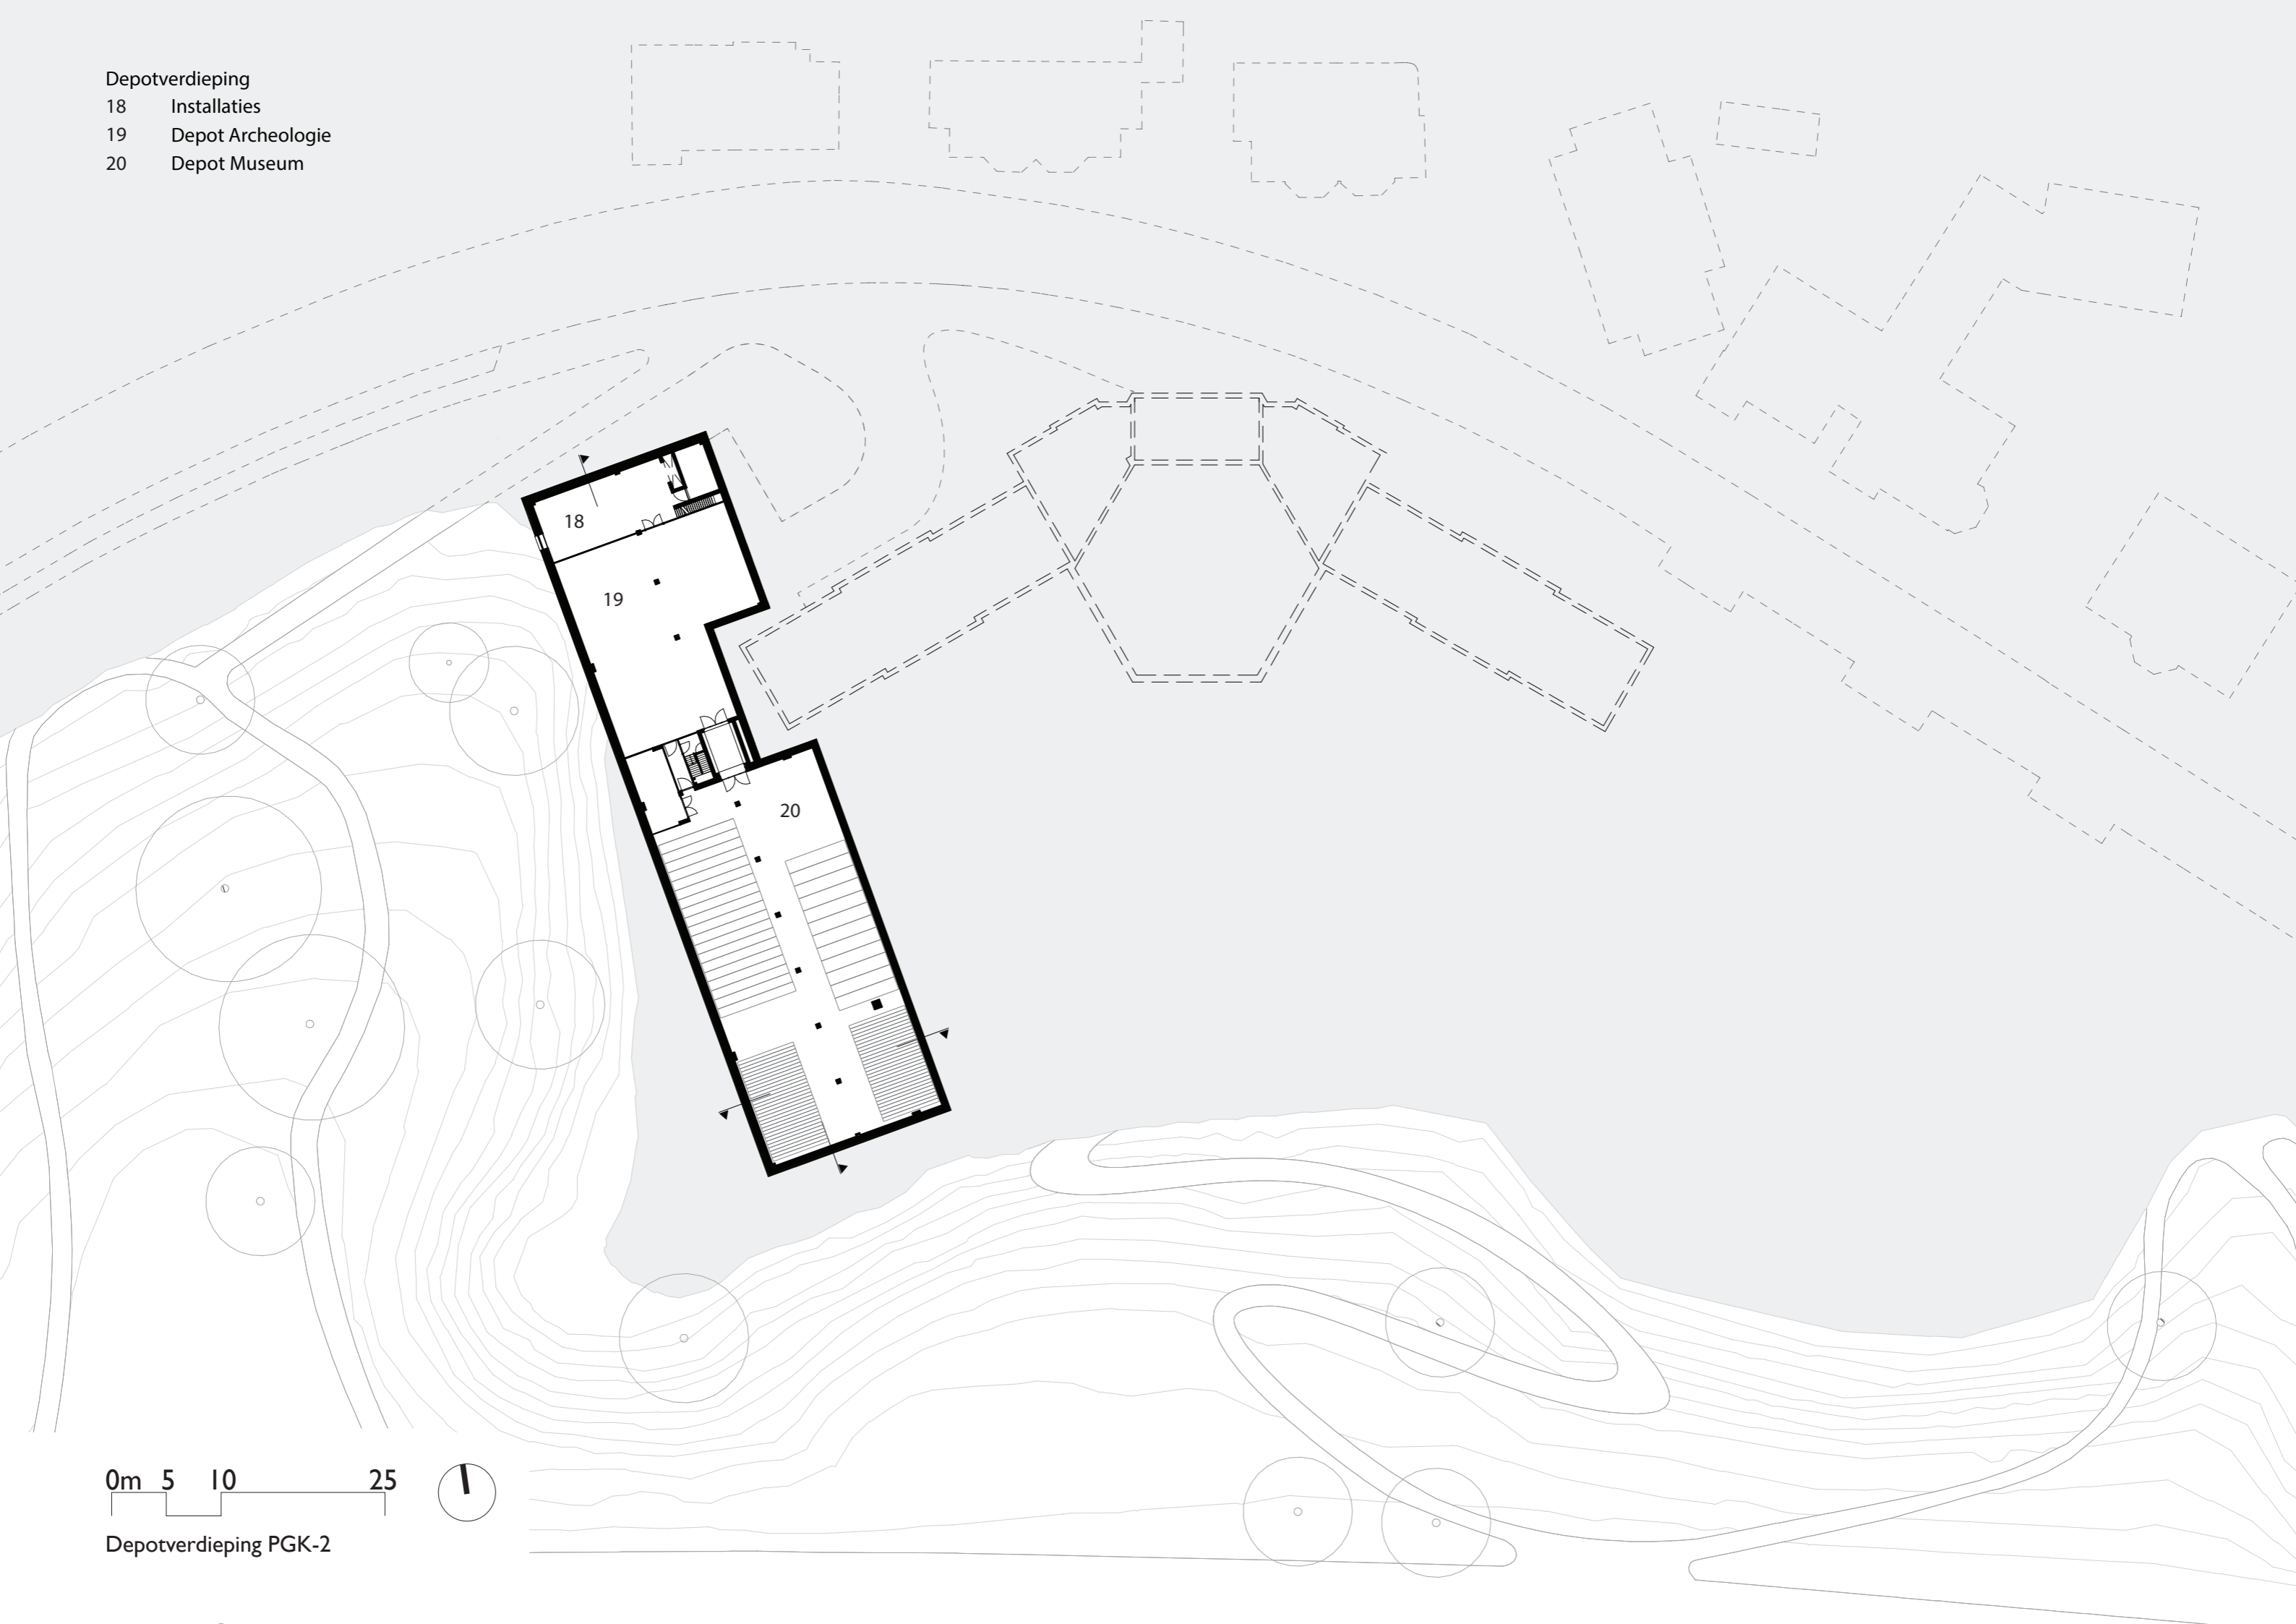

0m 5 10 25



Depotverdieping PGK-2

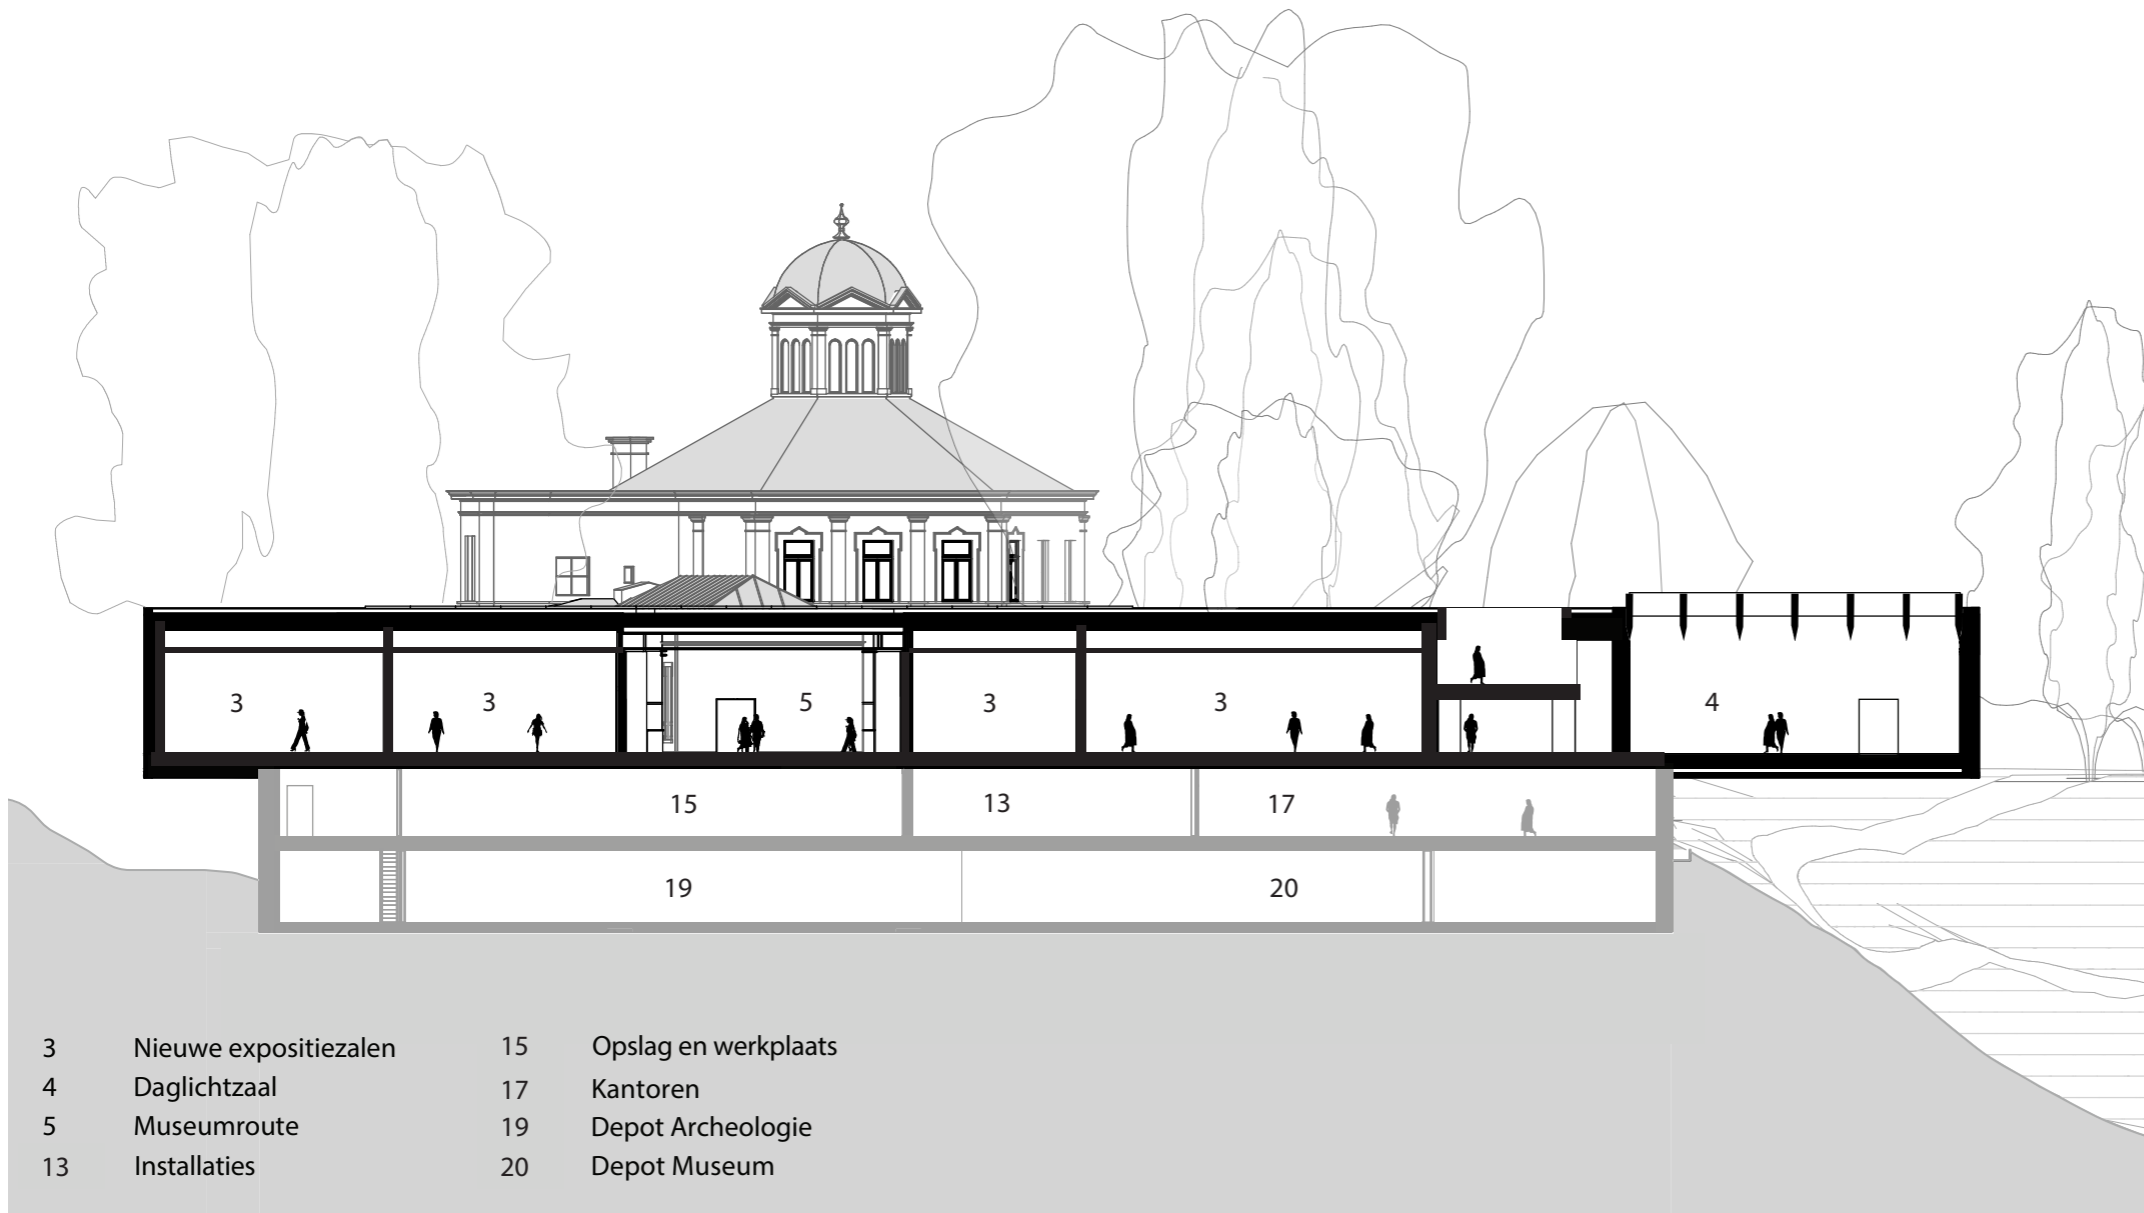

0m 5 10 25

Langsdoorsnede



0m 5 10 25


Dwarsdoorsnede



0m 5 10 25


Gevel Noord



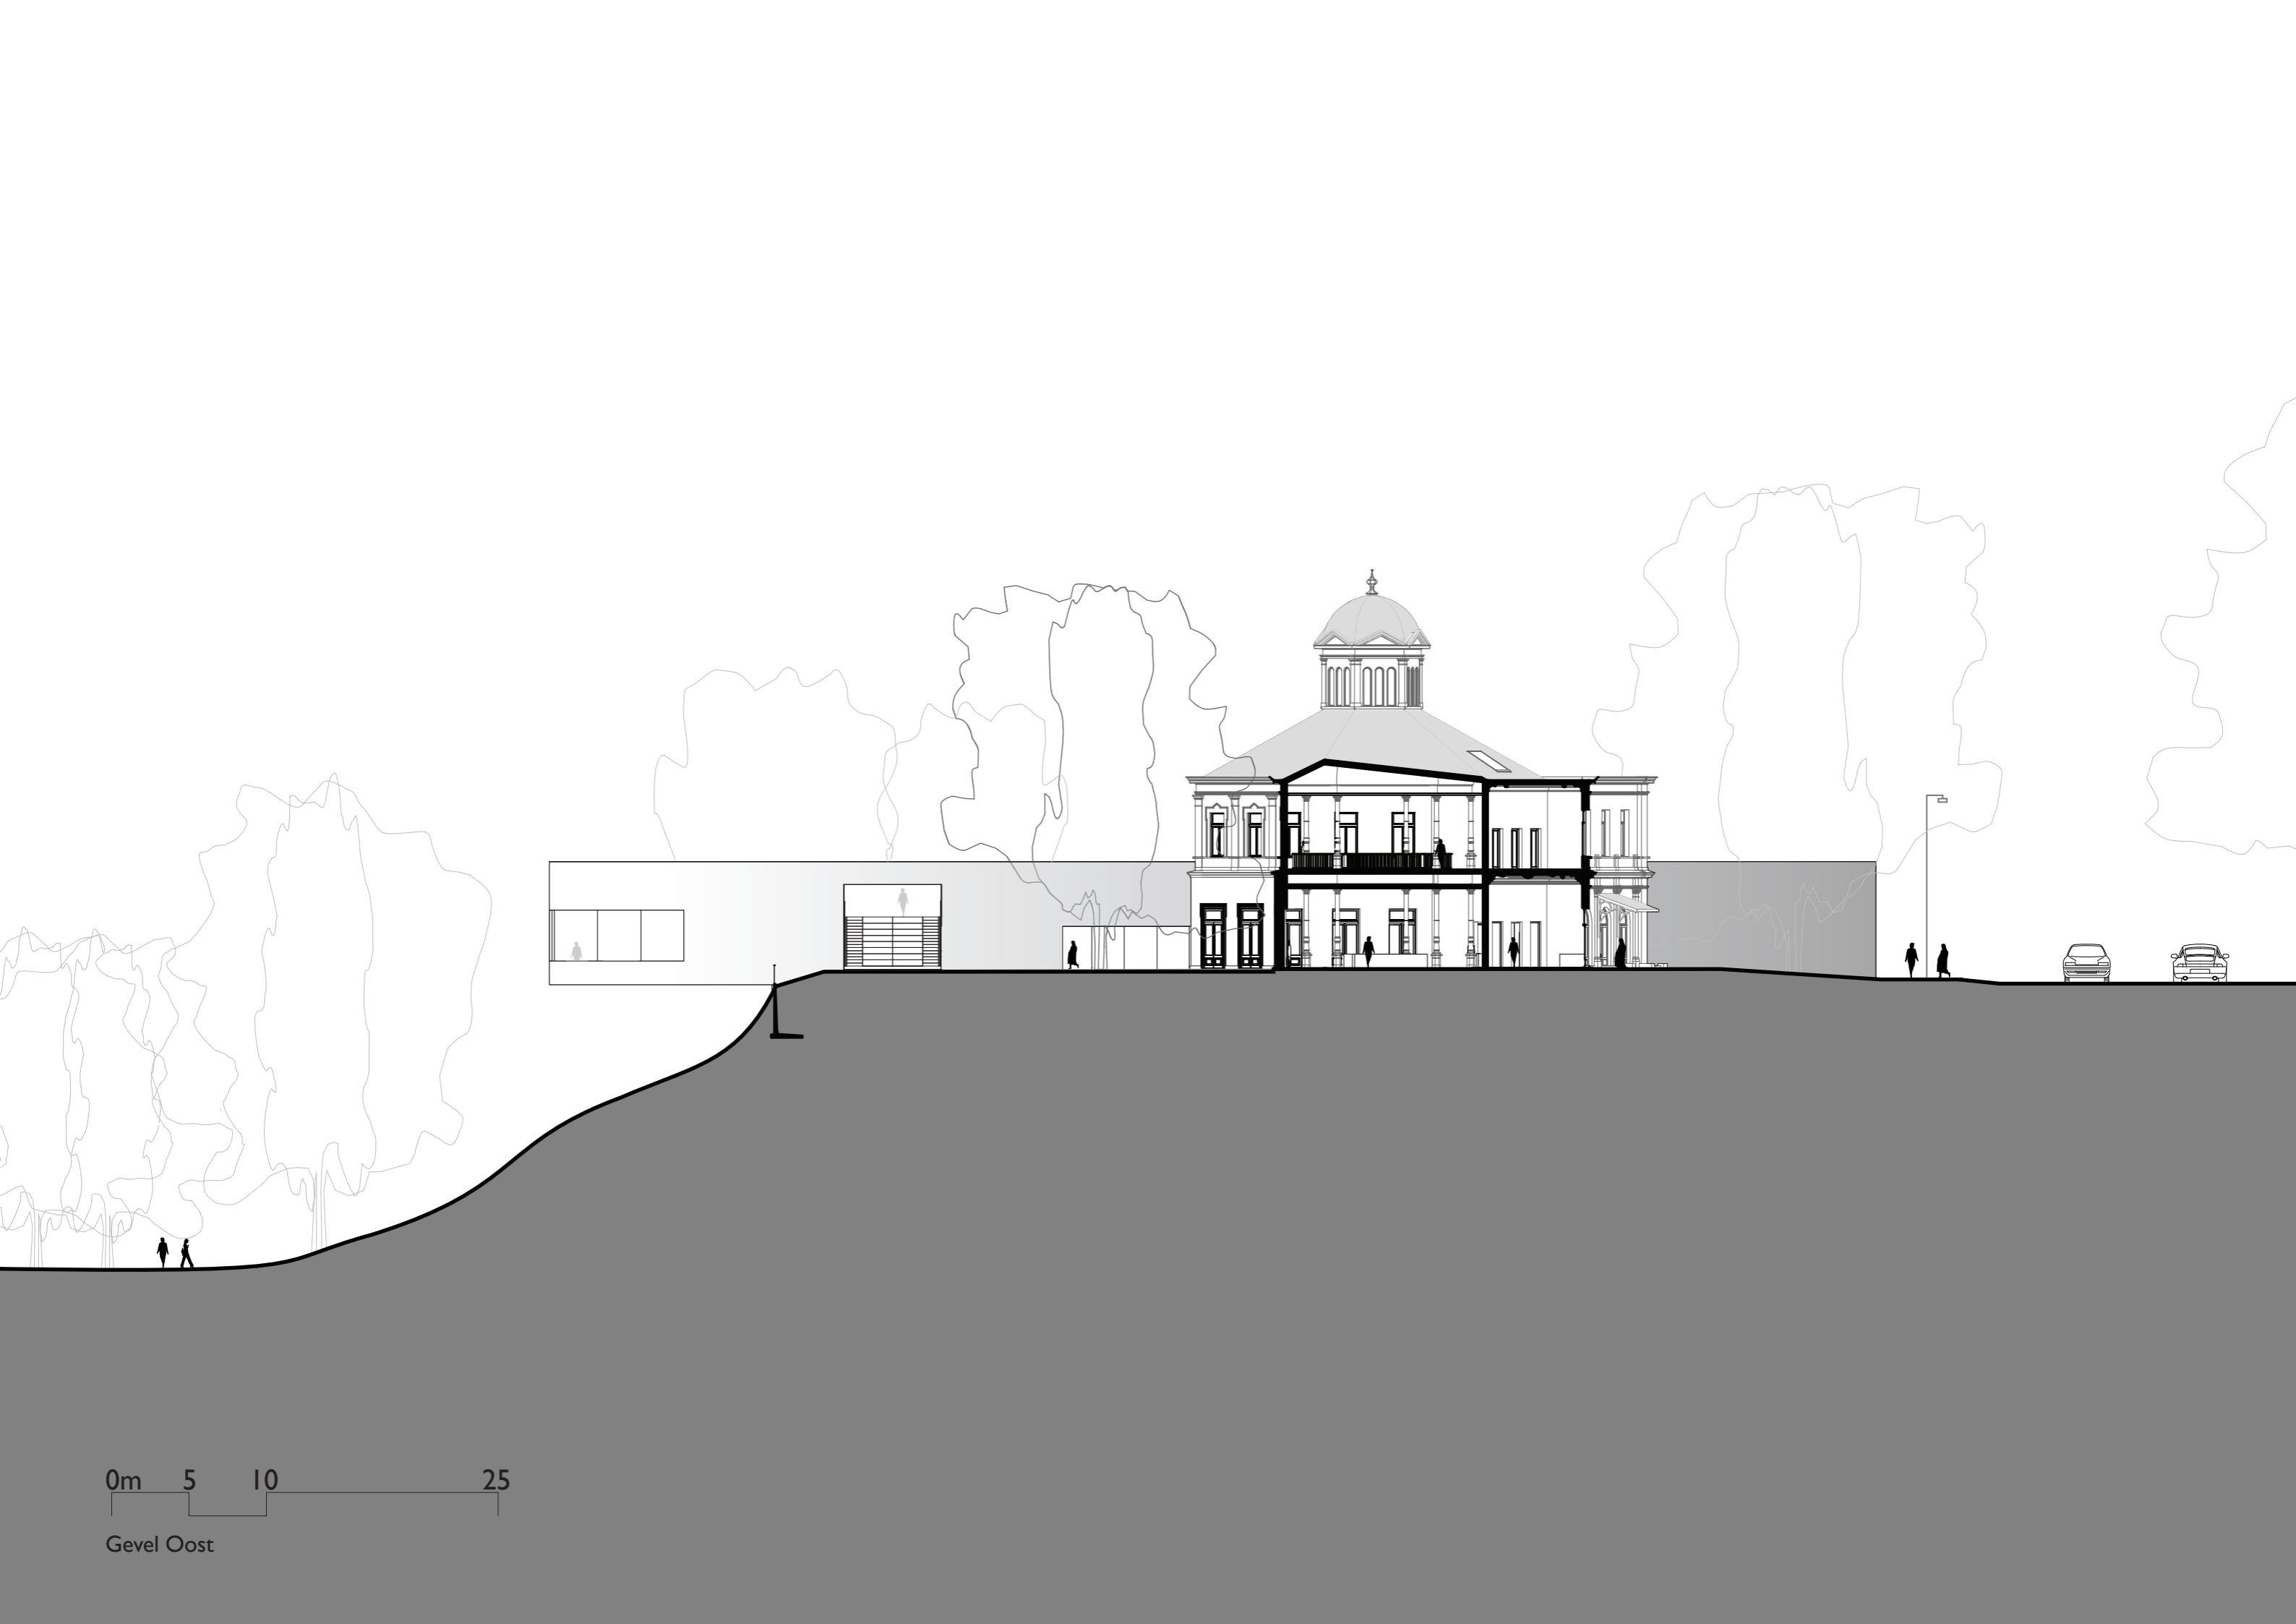


0m 5 10 25

Gevel Oost

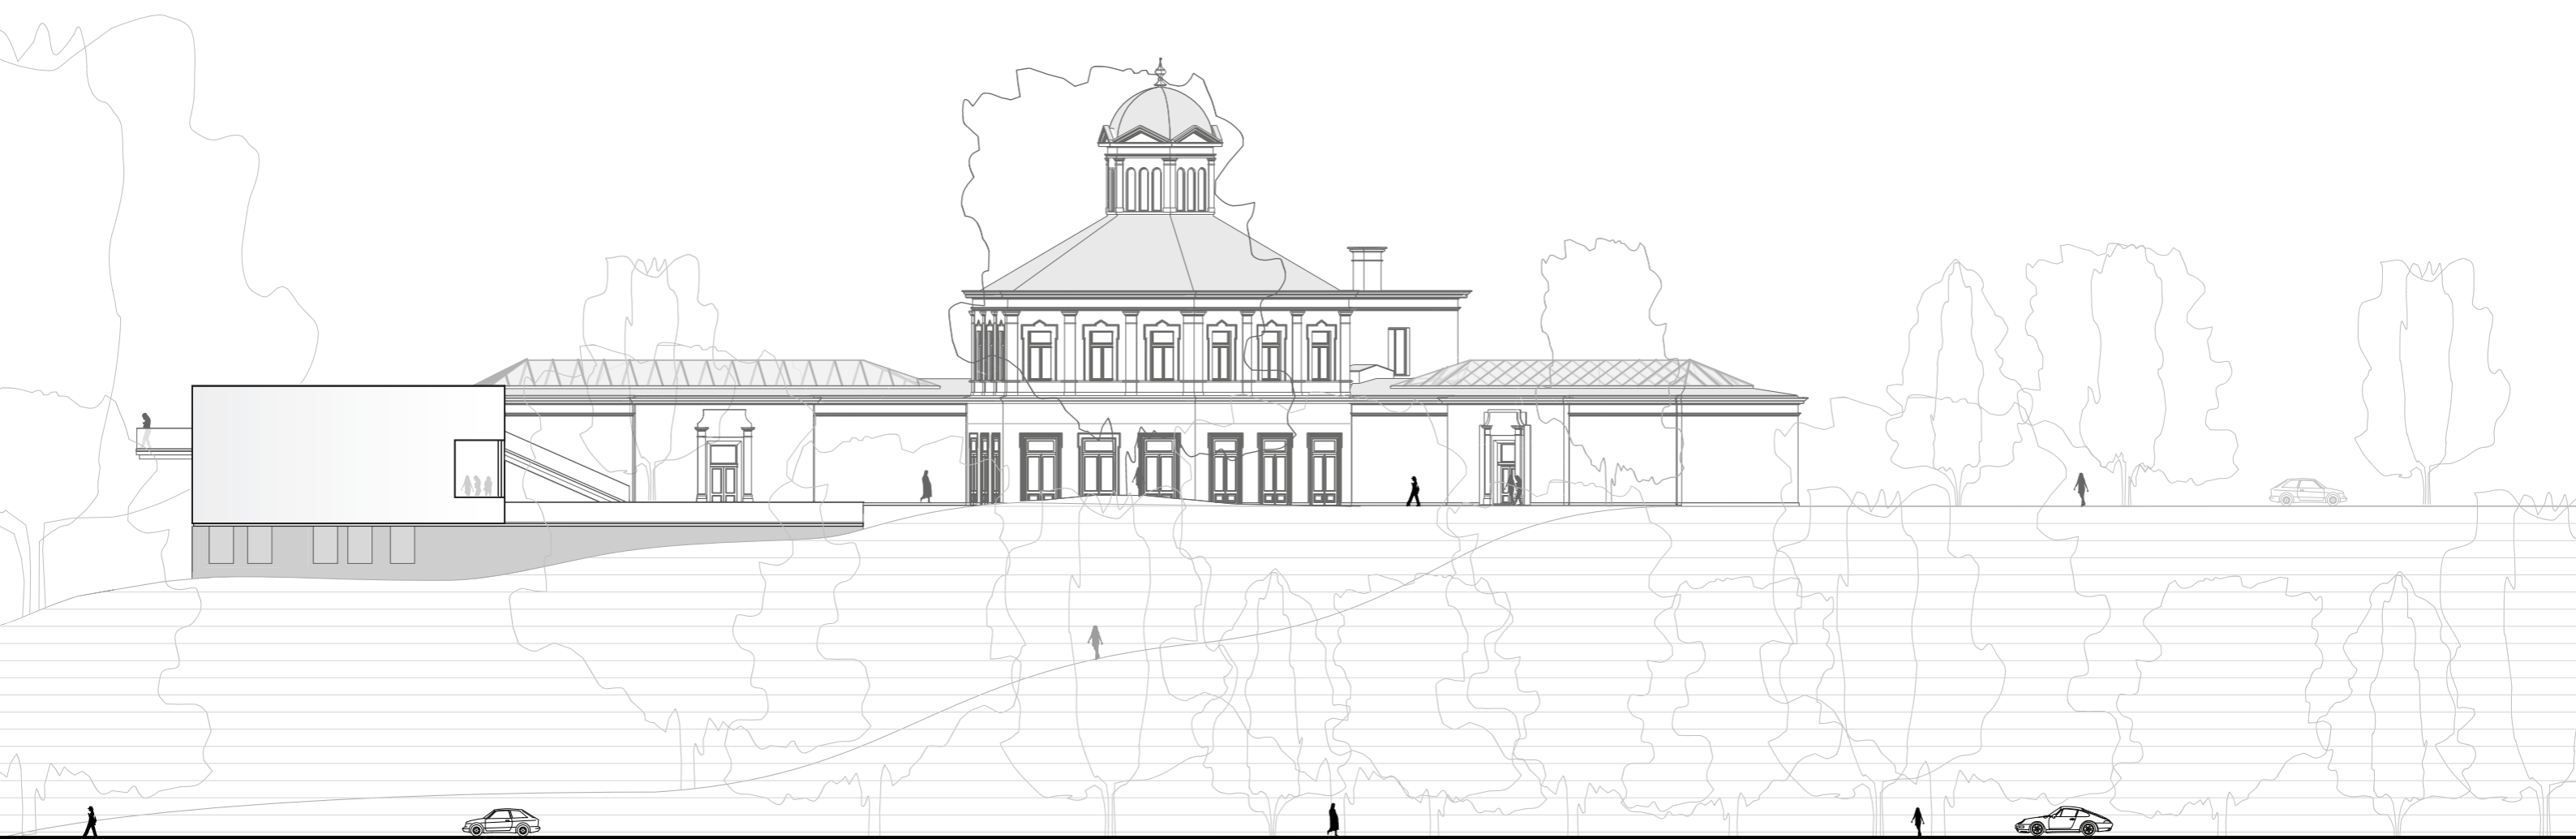

0m 5 10 25

Gevel Zuid

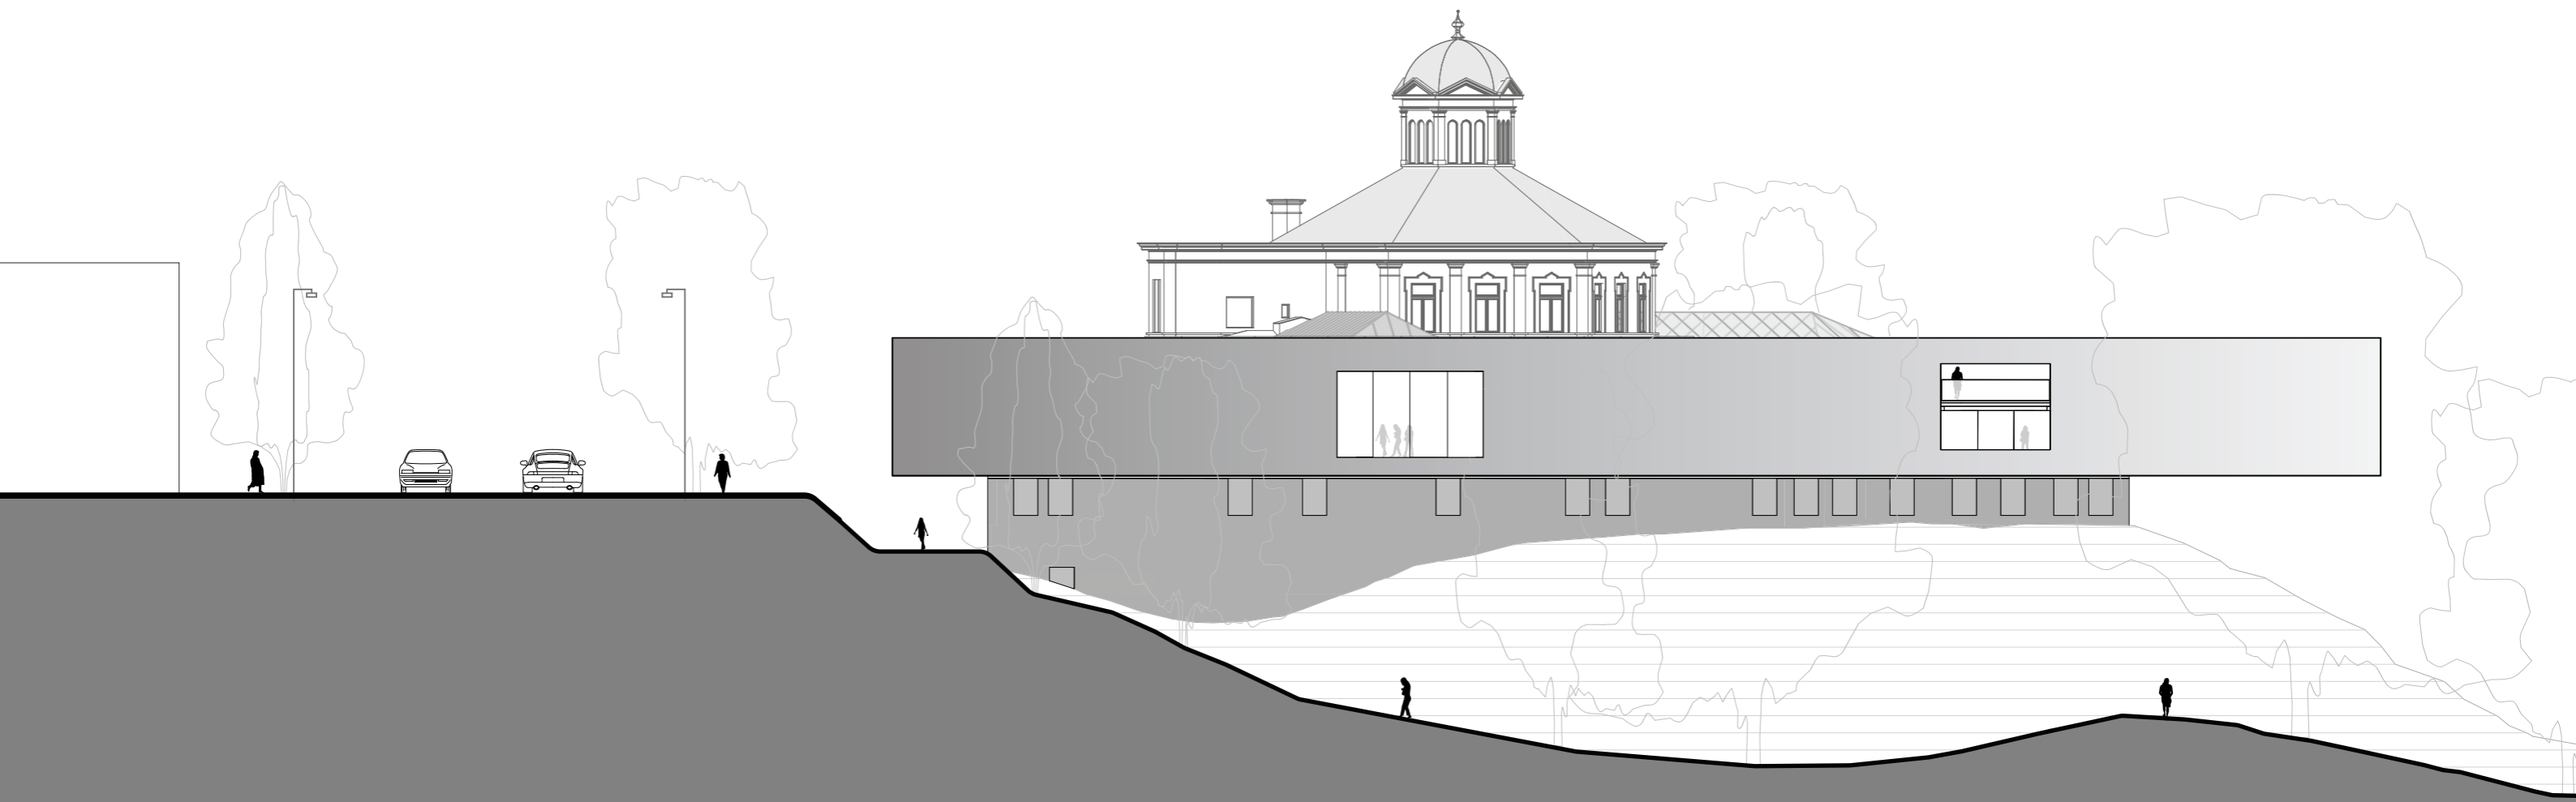

0m 5 10 25

Gevel West