



A-04 ALZATO 1:20

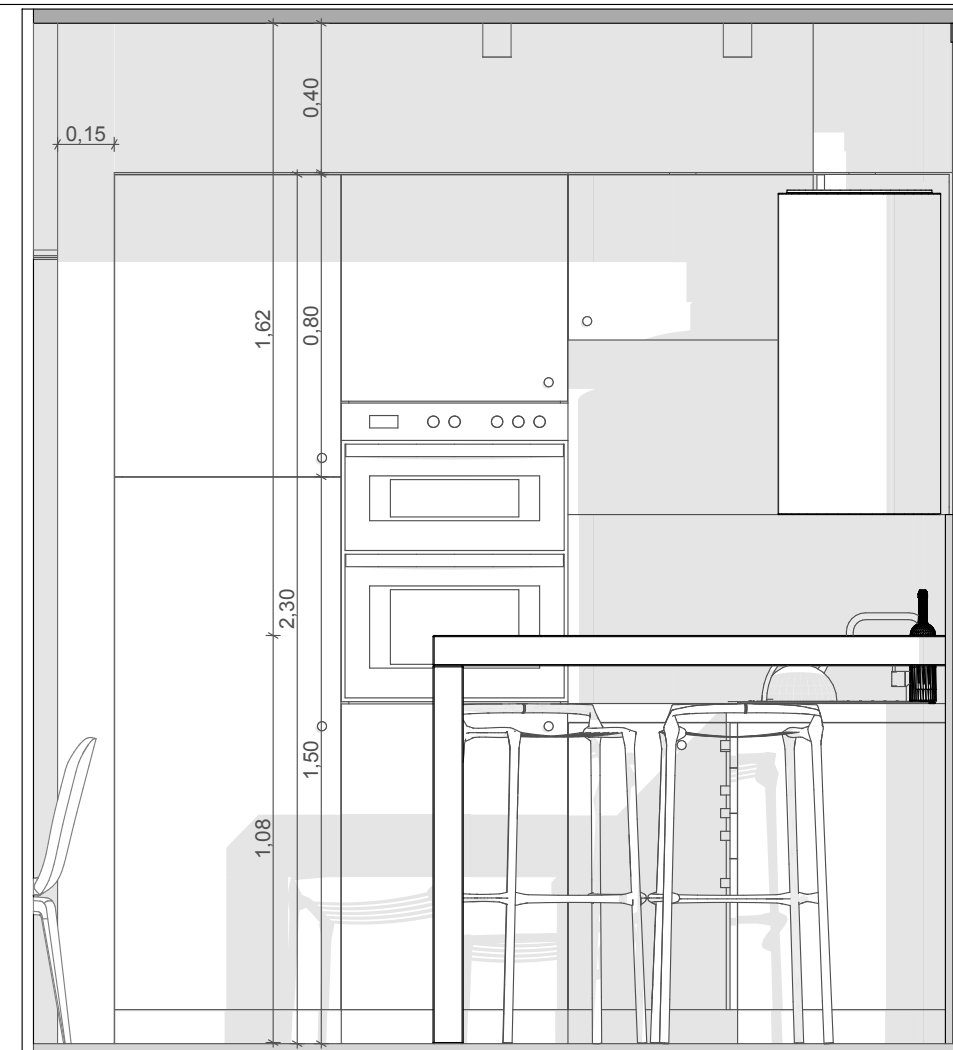

A-05 ALZATO 1:20

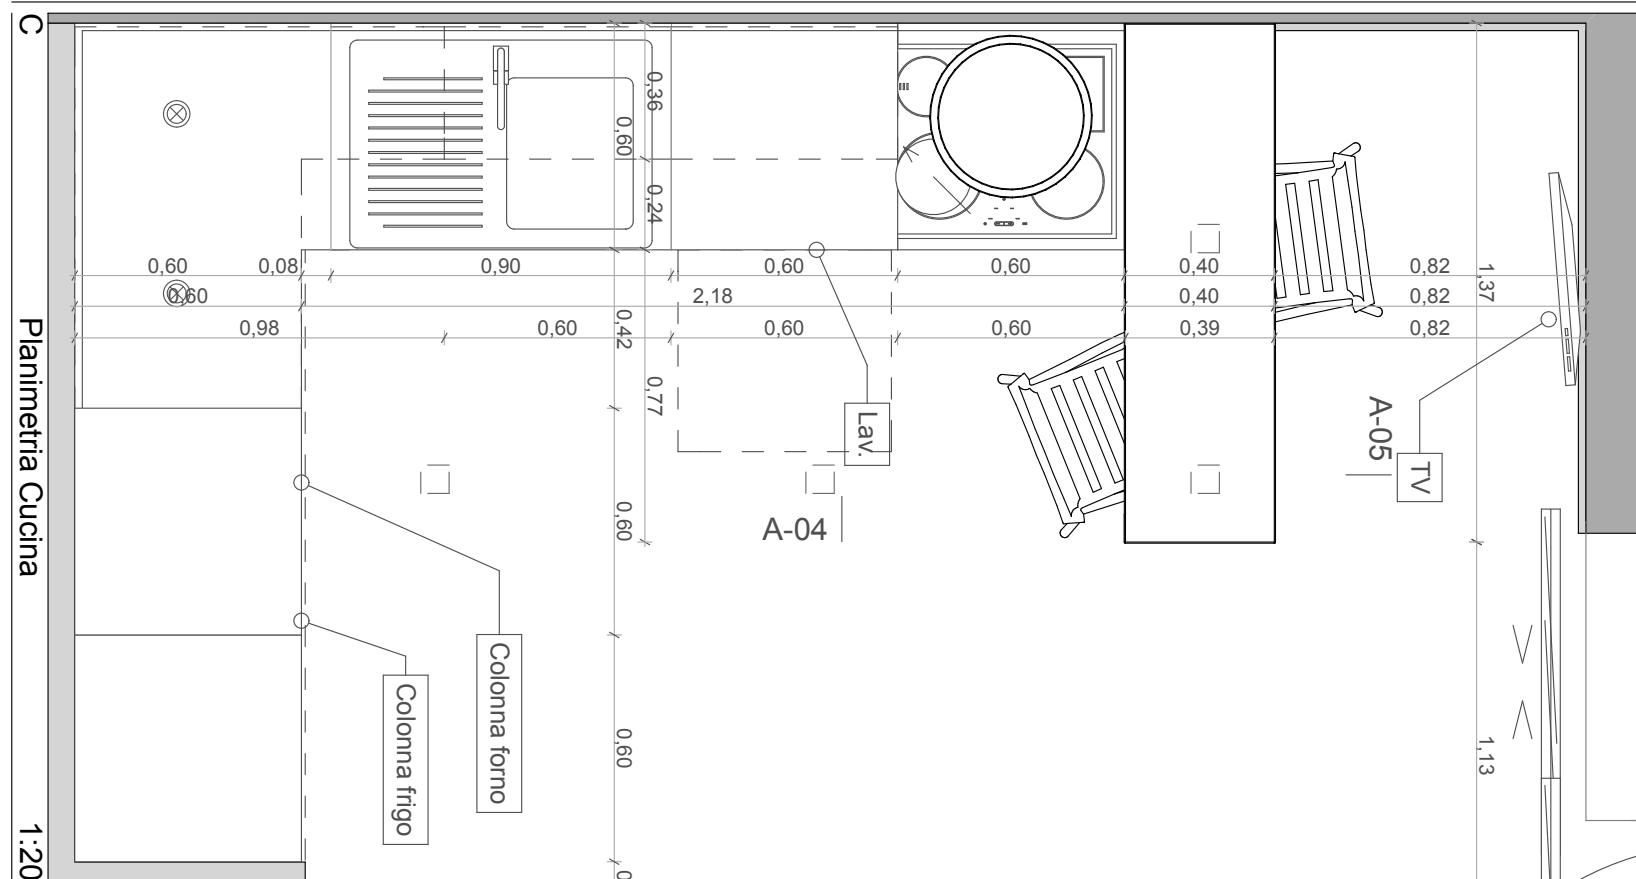

C Planimetria Cucina 1:20

Le quote vanno verificate sul posto da parte dell'esecutore; ogni discrepanza dovrà essere notificata per iscritto. Questo elaborato grafico è di proprietà di ferrettiStudio pertanto non può essere riprodotto nè integralmente, nè in parte senza l'autorizzazione scritta dello stesso. Da non utilizzare per scopi diversi da quelli per cui è stato fornito.



ferretti Studio Architetti
 www.ferrettistudio.it
 Valentina Ferretti
 cell. +39.3208005919 | email. valentina@ferrettistudio.it | skype valentina.ferretti
 Daniele Luigi Ferretti
 cell. +39.3470164263 | email. danielle@ferrettistudio.it | skype danielle.ferretti

Committente: Indirizzo: Incarico: Progettazione appartamento residenziale	data 14.02.2014	SCALA 1:50
FASE PROGETTUALE Esecutivo cucina.	STATO DISEGNO Architettonico arredato	NUMERO TAVOLA 2 di 4 revisione C