




PROG.	NORCINAPE		
	Emissione	02.09.014	
SCALA	1:15	Revisione	20.12.014
TITOLO	FIANCO SX APERTO		

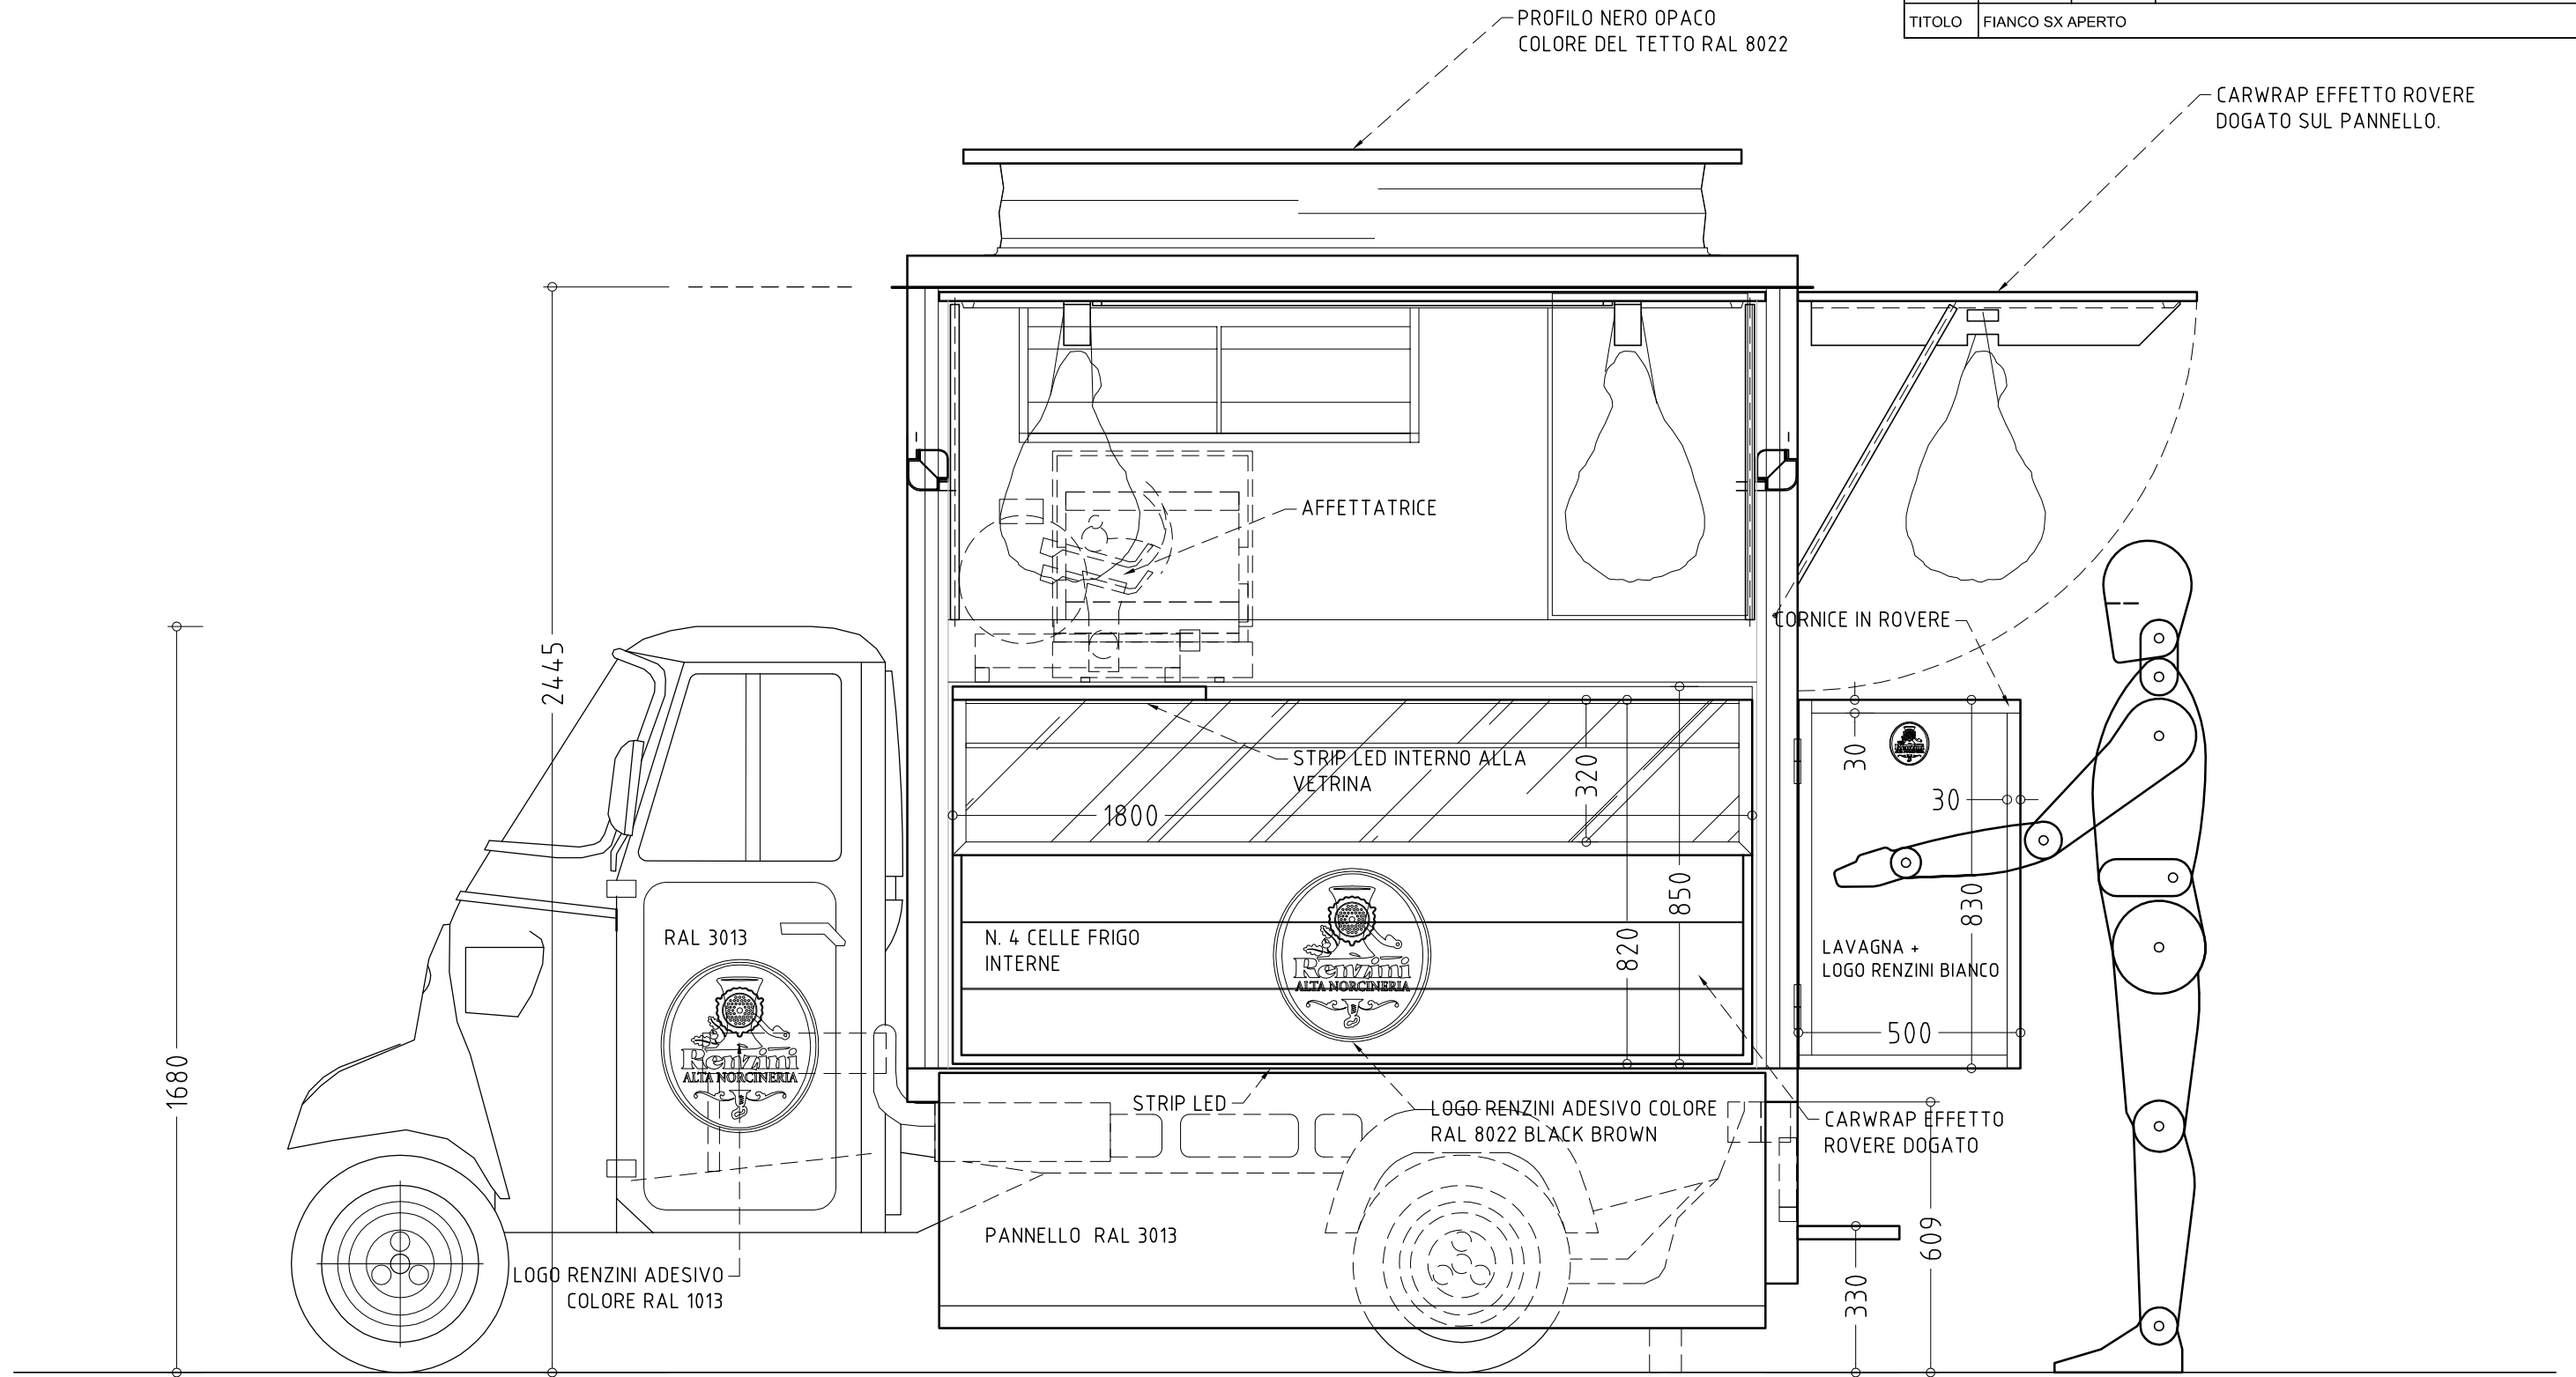

FIANCO APERTO

Questo elaborato è di proprietà dell'Arch. Francesca Nobiletti e con essa della Renzini S.p.A. pertanto non può essere riprodotto nè integralmente, nè in parte senza l'autorizzazione scritta dello stesso. Da non utilizzare per scopi diversi da quelli per cui è stato fornito.

Progetto:	STUDIO9 Architettura Francesca Nobiletti & Marco Veglia	VIA CATTABENI 17, 60019 SENIGALLIA (AN) ARCH: MARCO VEGLIA TELEPHONE: +39 3393137070 EMAIL: info@marcovegla.it ARCH: FRANCESCA NOBILETTI TELEPHONE: +39 3497650326 EMAIL: arch.nobiletti@isccl.it
-----------	---	--