Comune di Pistoia

Parrocchia della Beata Vergine Maria - Diocesi di Pistoia

PROGETTO DI NUOVI LOCALI PER SERVIZI PARROCCHIALI

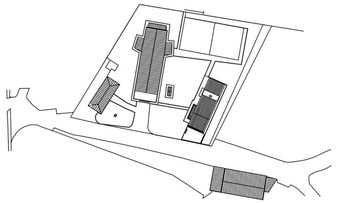

Ubicazione: Piazza della Vergine - Pistoia

Committente:
Parrocchia della Beata Vergine Maria
Don Sebastiano Nawej Mpoy

Progettista:
dott. arch. Gianluca Giovannelli - Pistoia

Oggetto:

STATO REALIZZATO (FINALE)
Planimetria Generale - Piante

TAVOLA **1F**

Elaborazione:

SCALE VARIE

giugno 2016

PIANO TERRA

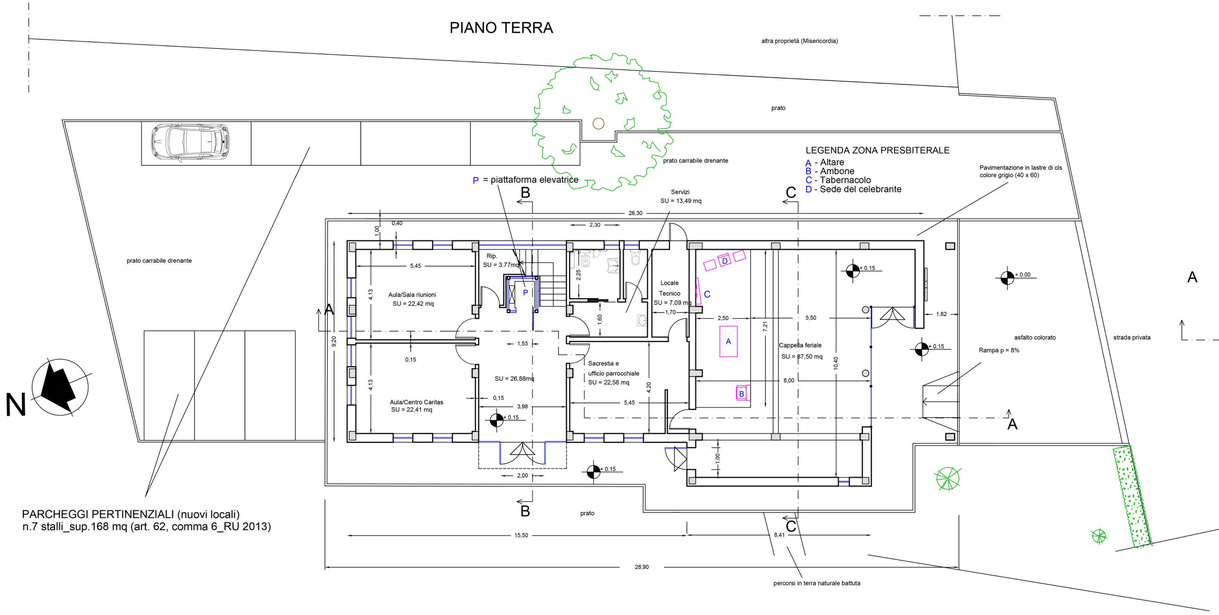

PIANO PRIMO

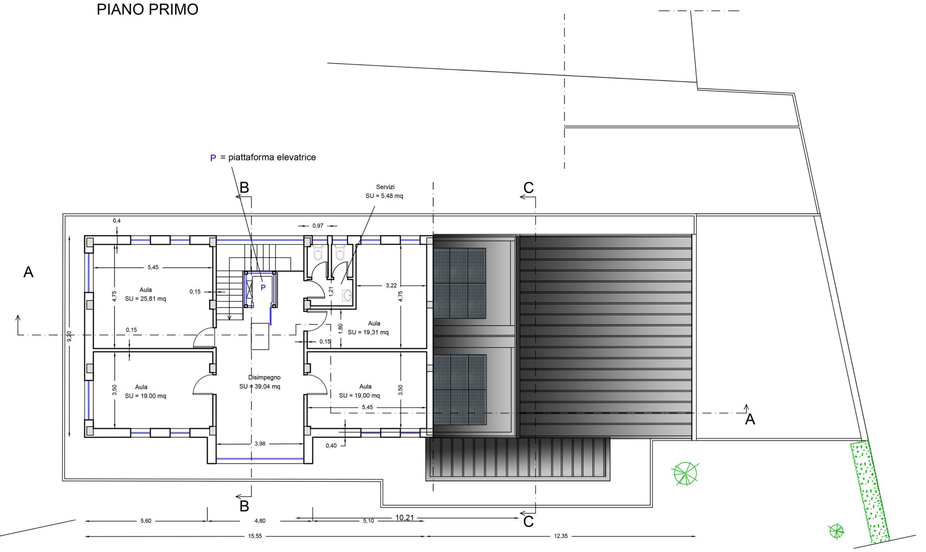

SISTEMAZIONE SPAZI APERTI CON PARCHEGGI - STATO REALIZZATO

SCALA 1:500

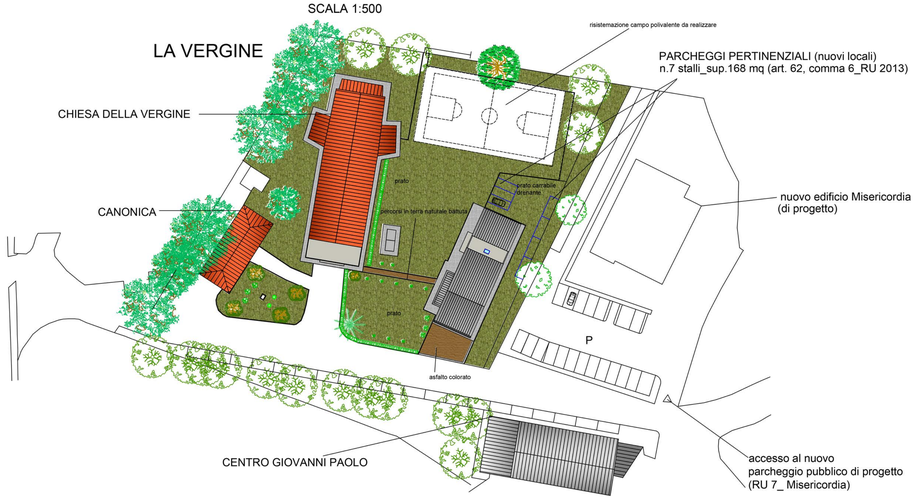
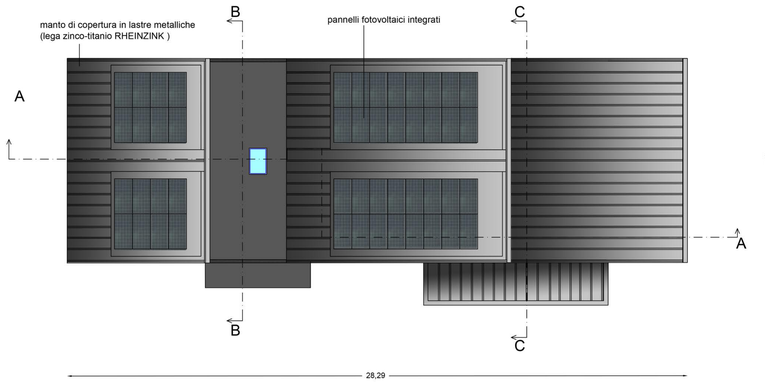
PIANTA COPERTURA