




SEZIONE A-A

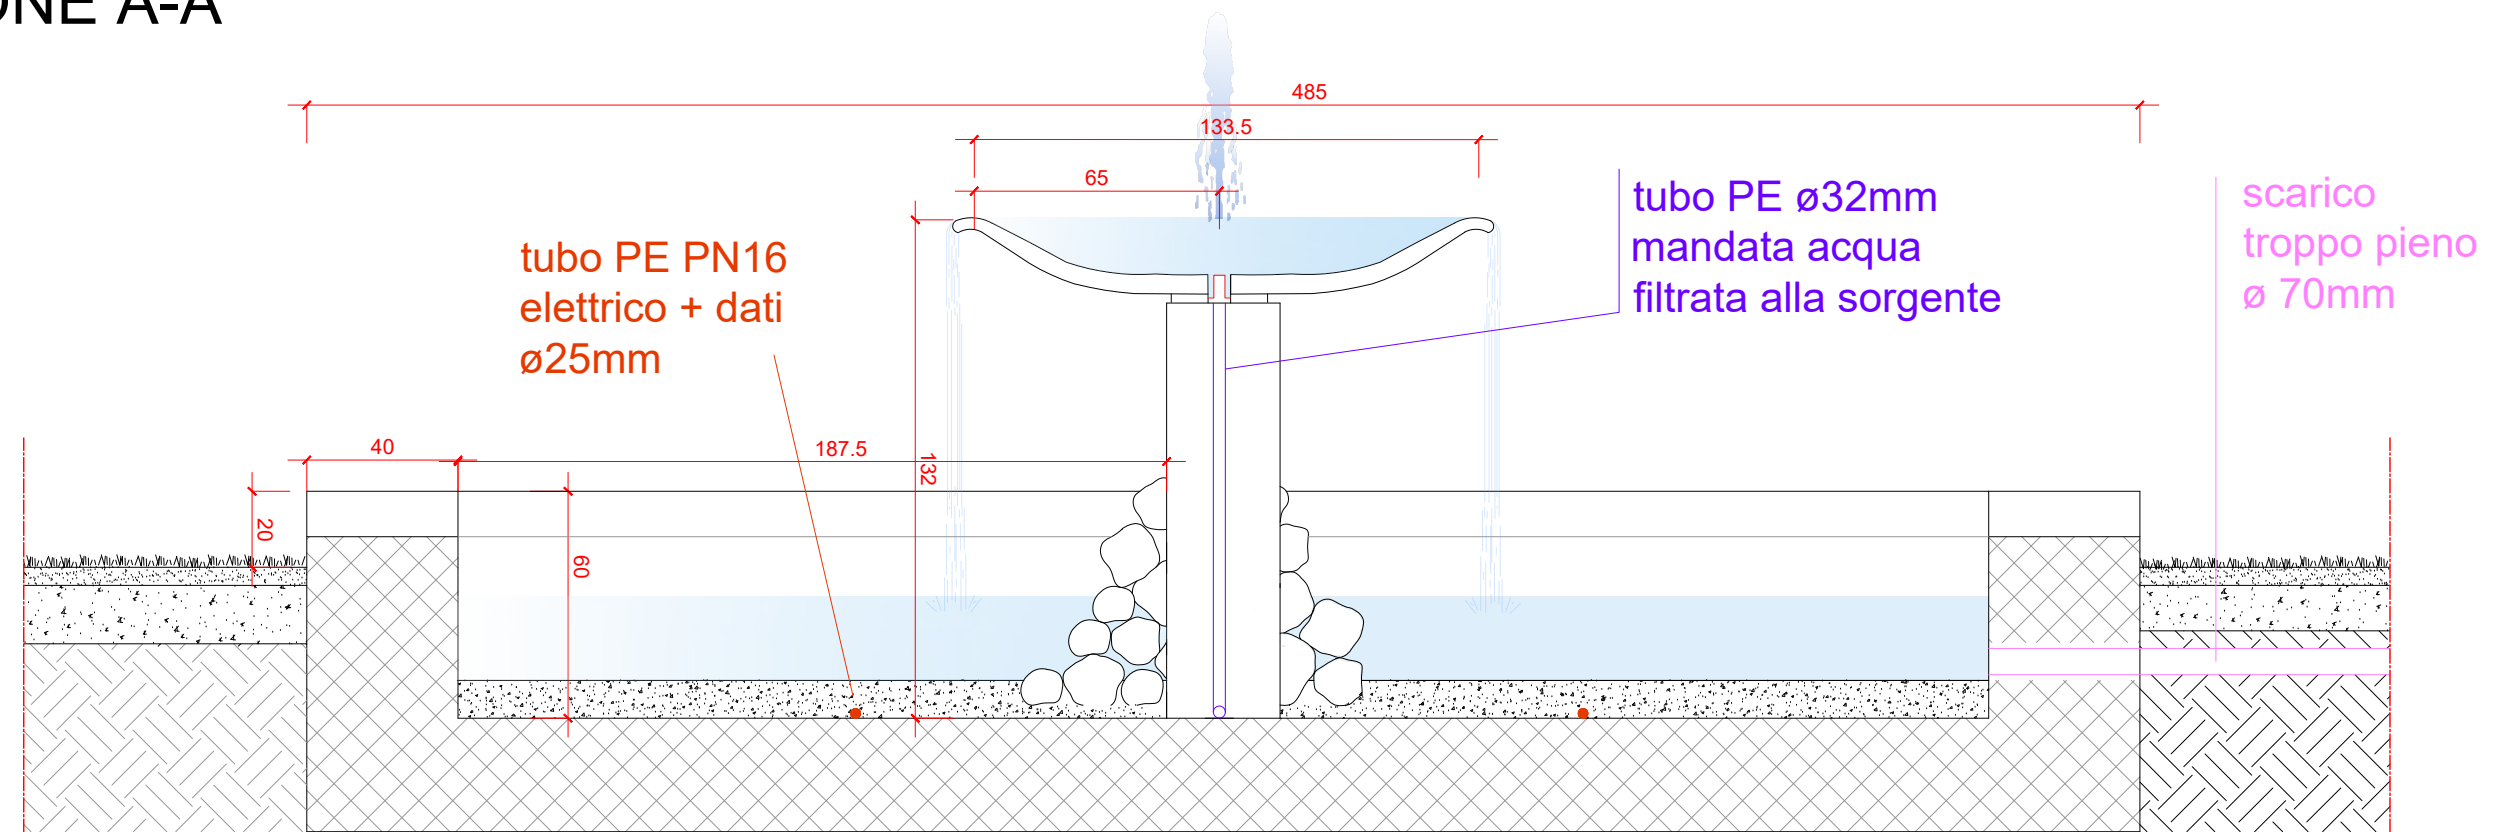

ESTRATTO DI PIANTA DI PROGETTO

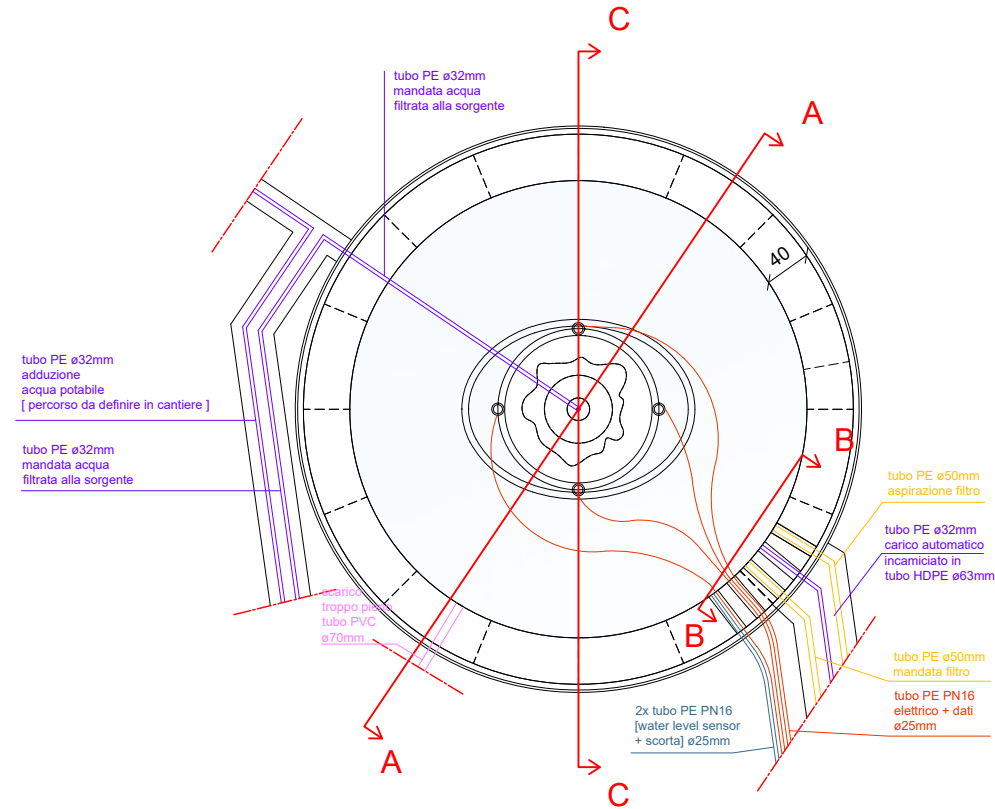

SEZIONE B-B

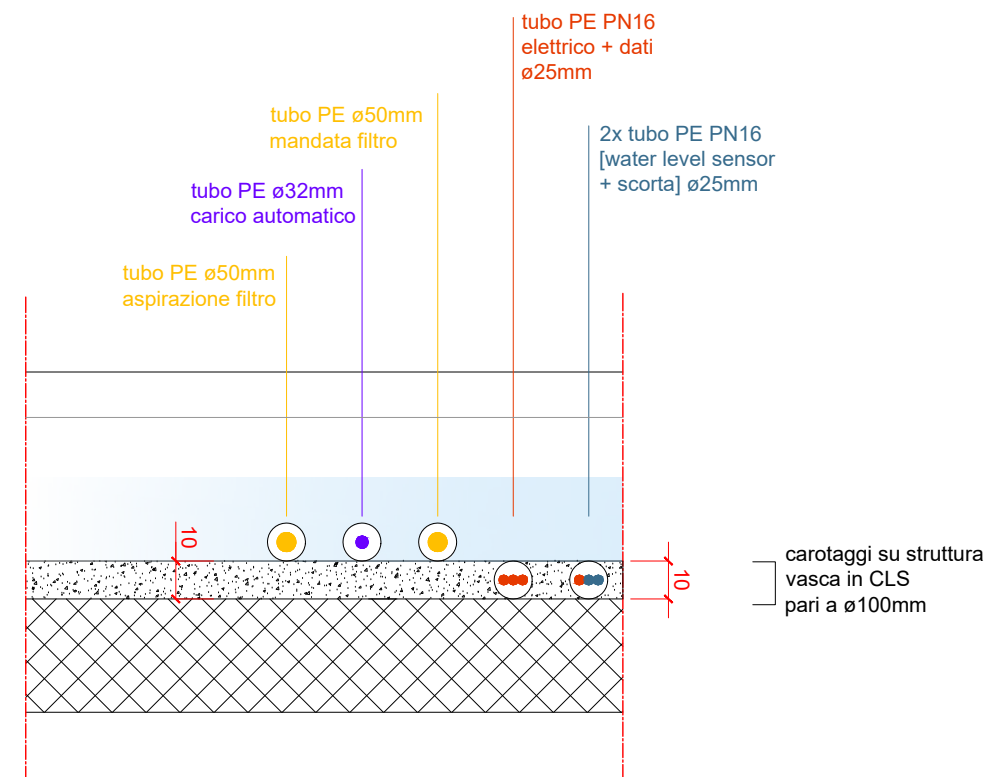

Forme d'Acqua - Ristrutturazione fontana - Giardini Papadopoli, Venezia (VE)

Forme d'Acqua Venice Fountain
di Ecosistem sas, via San Michele 4, Cavallino Treponti Venezia
progettista: ufficio tecnico
cliente: sig. Giovanni Salmistrari

progetto: Fontana
elaborato: sezioni

tavola 02
data: 03.11.2020