


NOTA : les présents plans sont exclusivement destinés à la demande de permis de construire. Ils ne sont pas des plans d'exécution et ne peuvent donc en aucun cas être directement utilisés pour réaliser la construction.

Ils sont notre propriété intellectuelle, la reproduction est interdite.

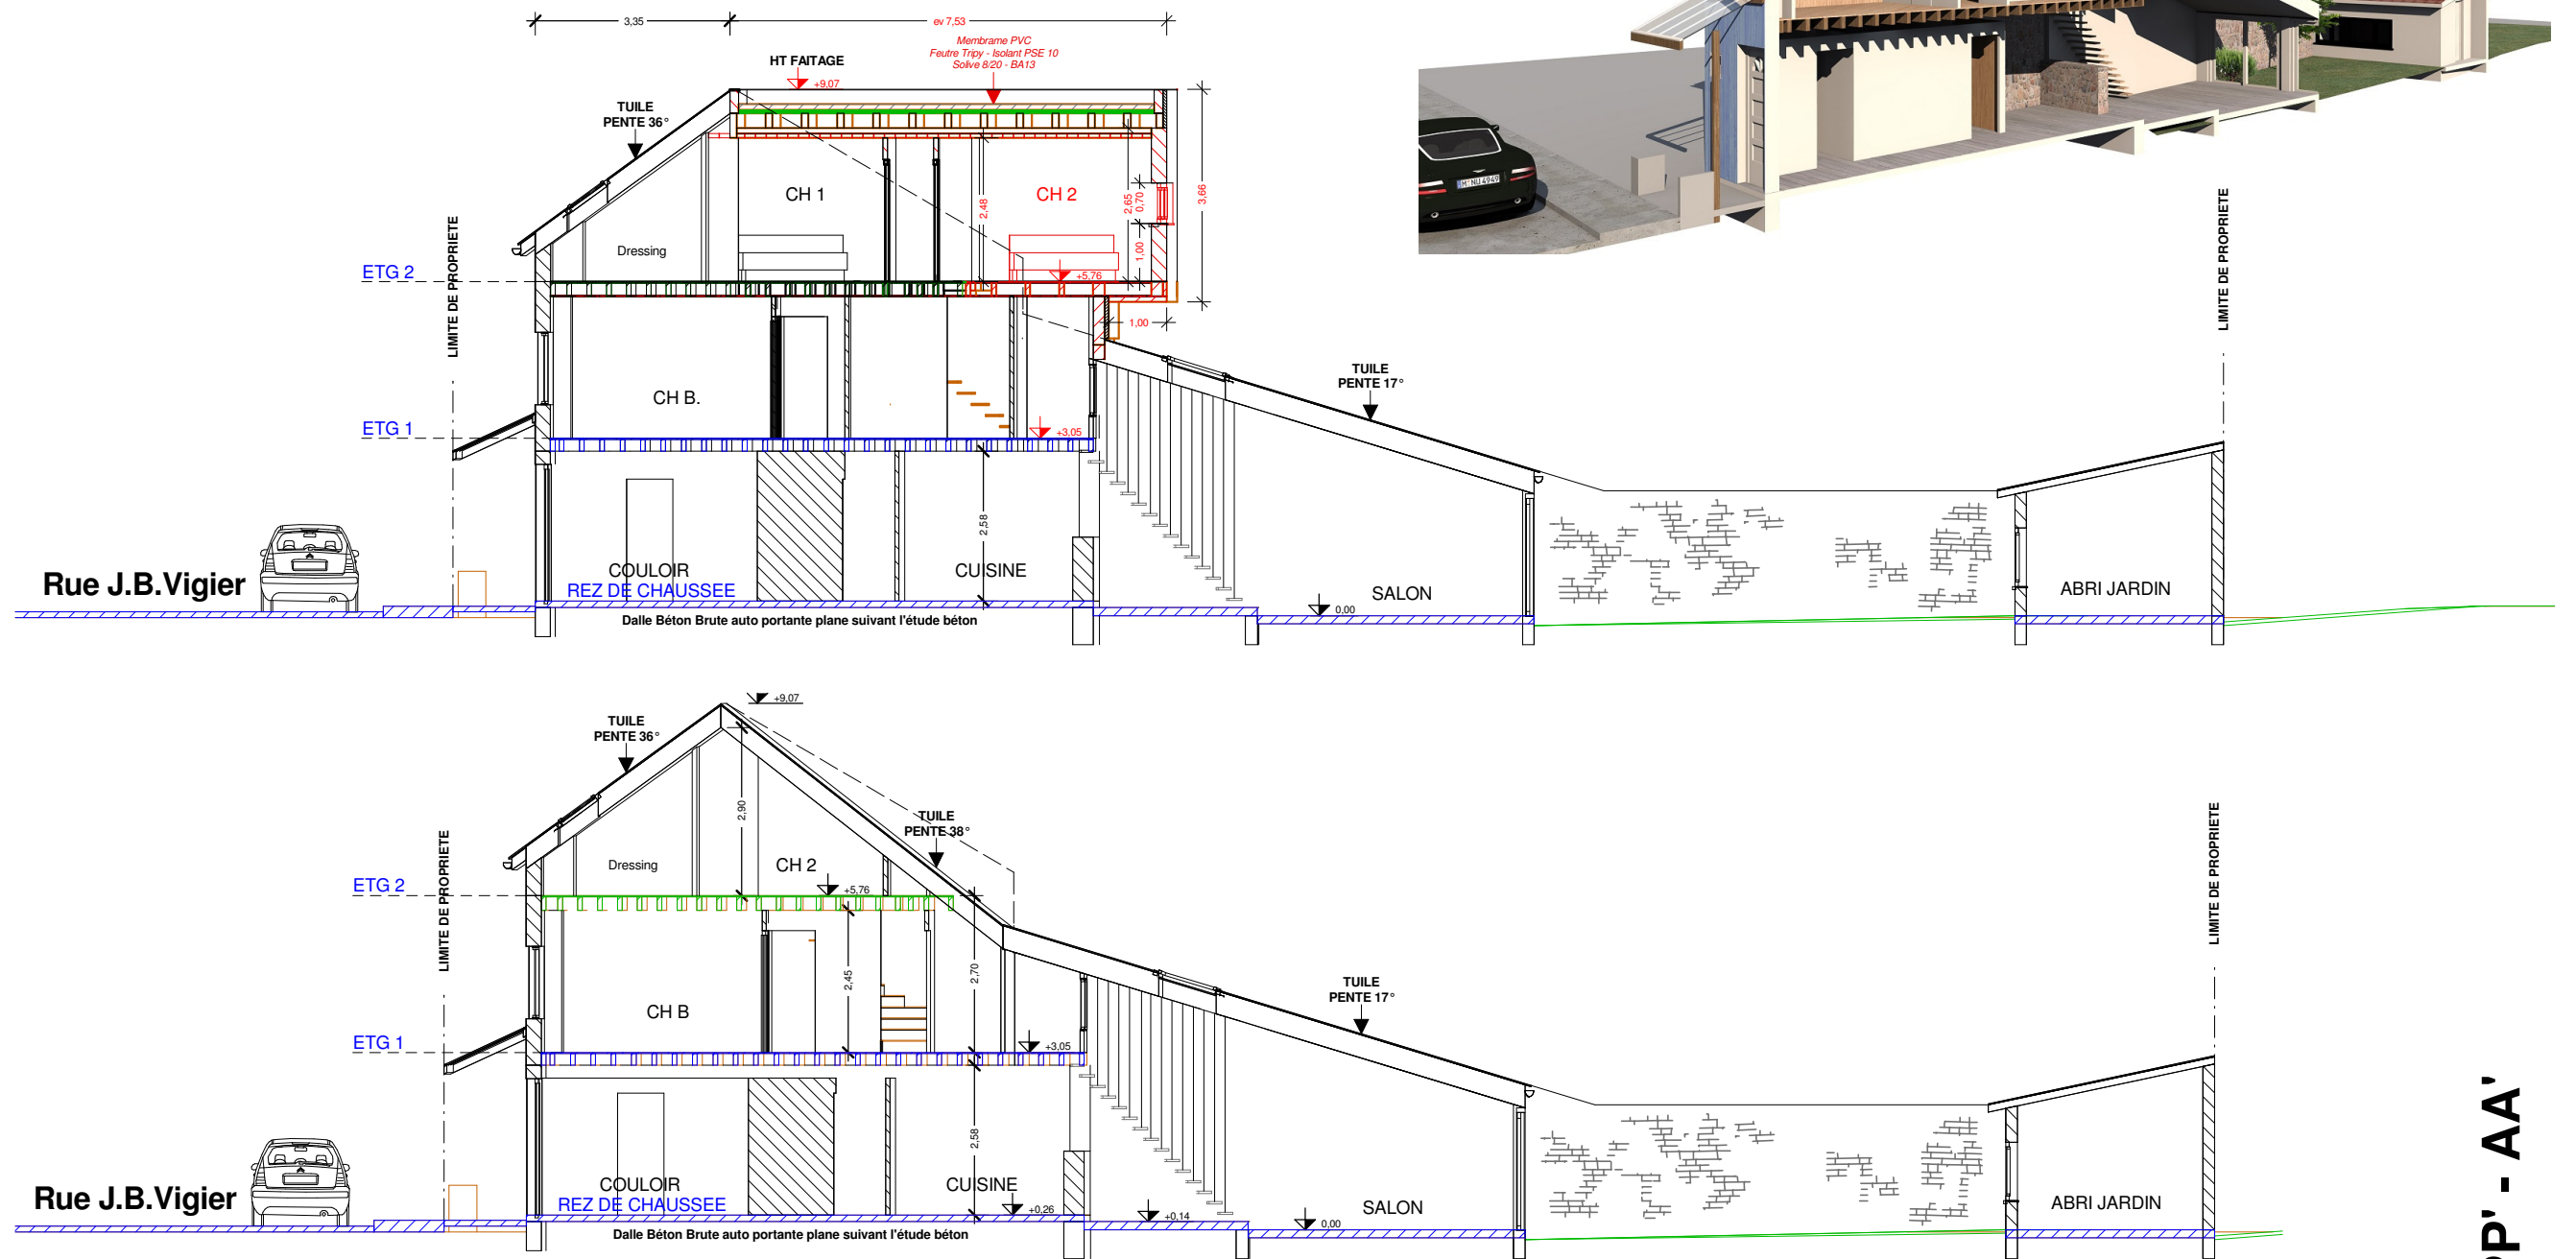

COUPE DU TERRAIN ET DE LA CONSTRUCTION

COUPE PP' - AA'

PC 3 ETAT ACTUEL ECHELLE 1/125
 RETAILLEAU - PC 3 - FOLIO 5 - 18