




Area dell'intervento



COMUNE DI SARDARA

PROVINCIA DEL MEDIO CAMPIDANO

PROGETTO PER IL RESTAURO DEL CASTELLO E DEL BORGO MEDIOEVALE SECONDO E TERZO INTERVENTO

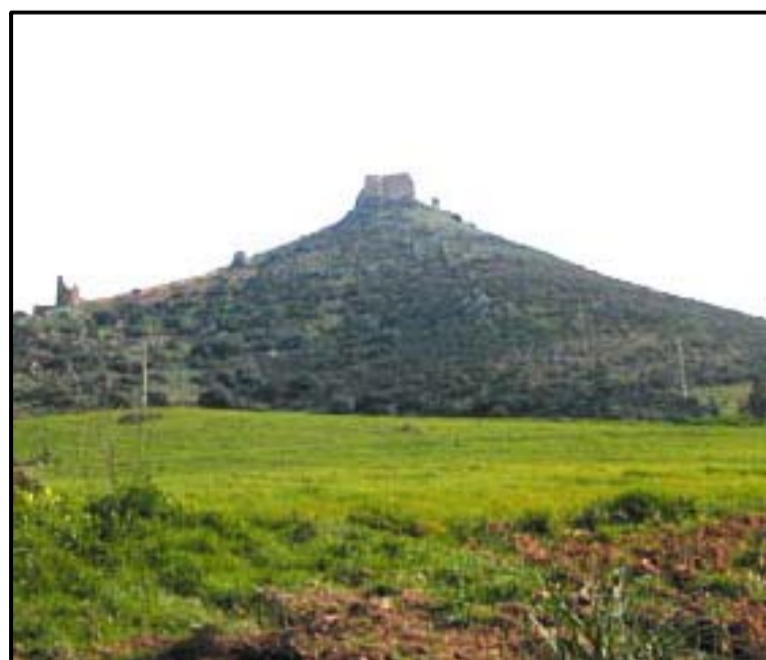

PROGETTO PRELIMINARE

TAV. 1

SCALA 1:10.000

INQUADRAMENTO TERRITORIALE

- PROGETTAZIONE: ASSOCIAZIONE TEMPORANEA DI PROFESSIONISTI (A.T. P.)
- ROBERTO BORDICCHIA INGEGNERE CAPOGRUPPO
 - ROBERTO BADAS ARCHITETTO
 - RICCARDO D'AQUINO ARCHITETTO
 - FRANCESCO FALQUI INGEGNERE
 - SERGIO SERRA INGEGNERE
 - MARIO BORDICCHIA ARCHITETTO
 - MAURO MADEDDU INGEGNERE
 - FRANCESCA ROMANA STASOLLA ARCHEOLOGA
 - GIOVANNI MANDIS GEOLOGO
 - CARLO CADDEO AGRONOMO

NOVEMBRE 2008

