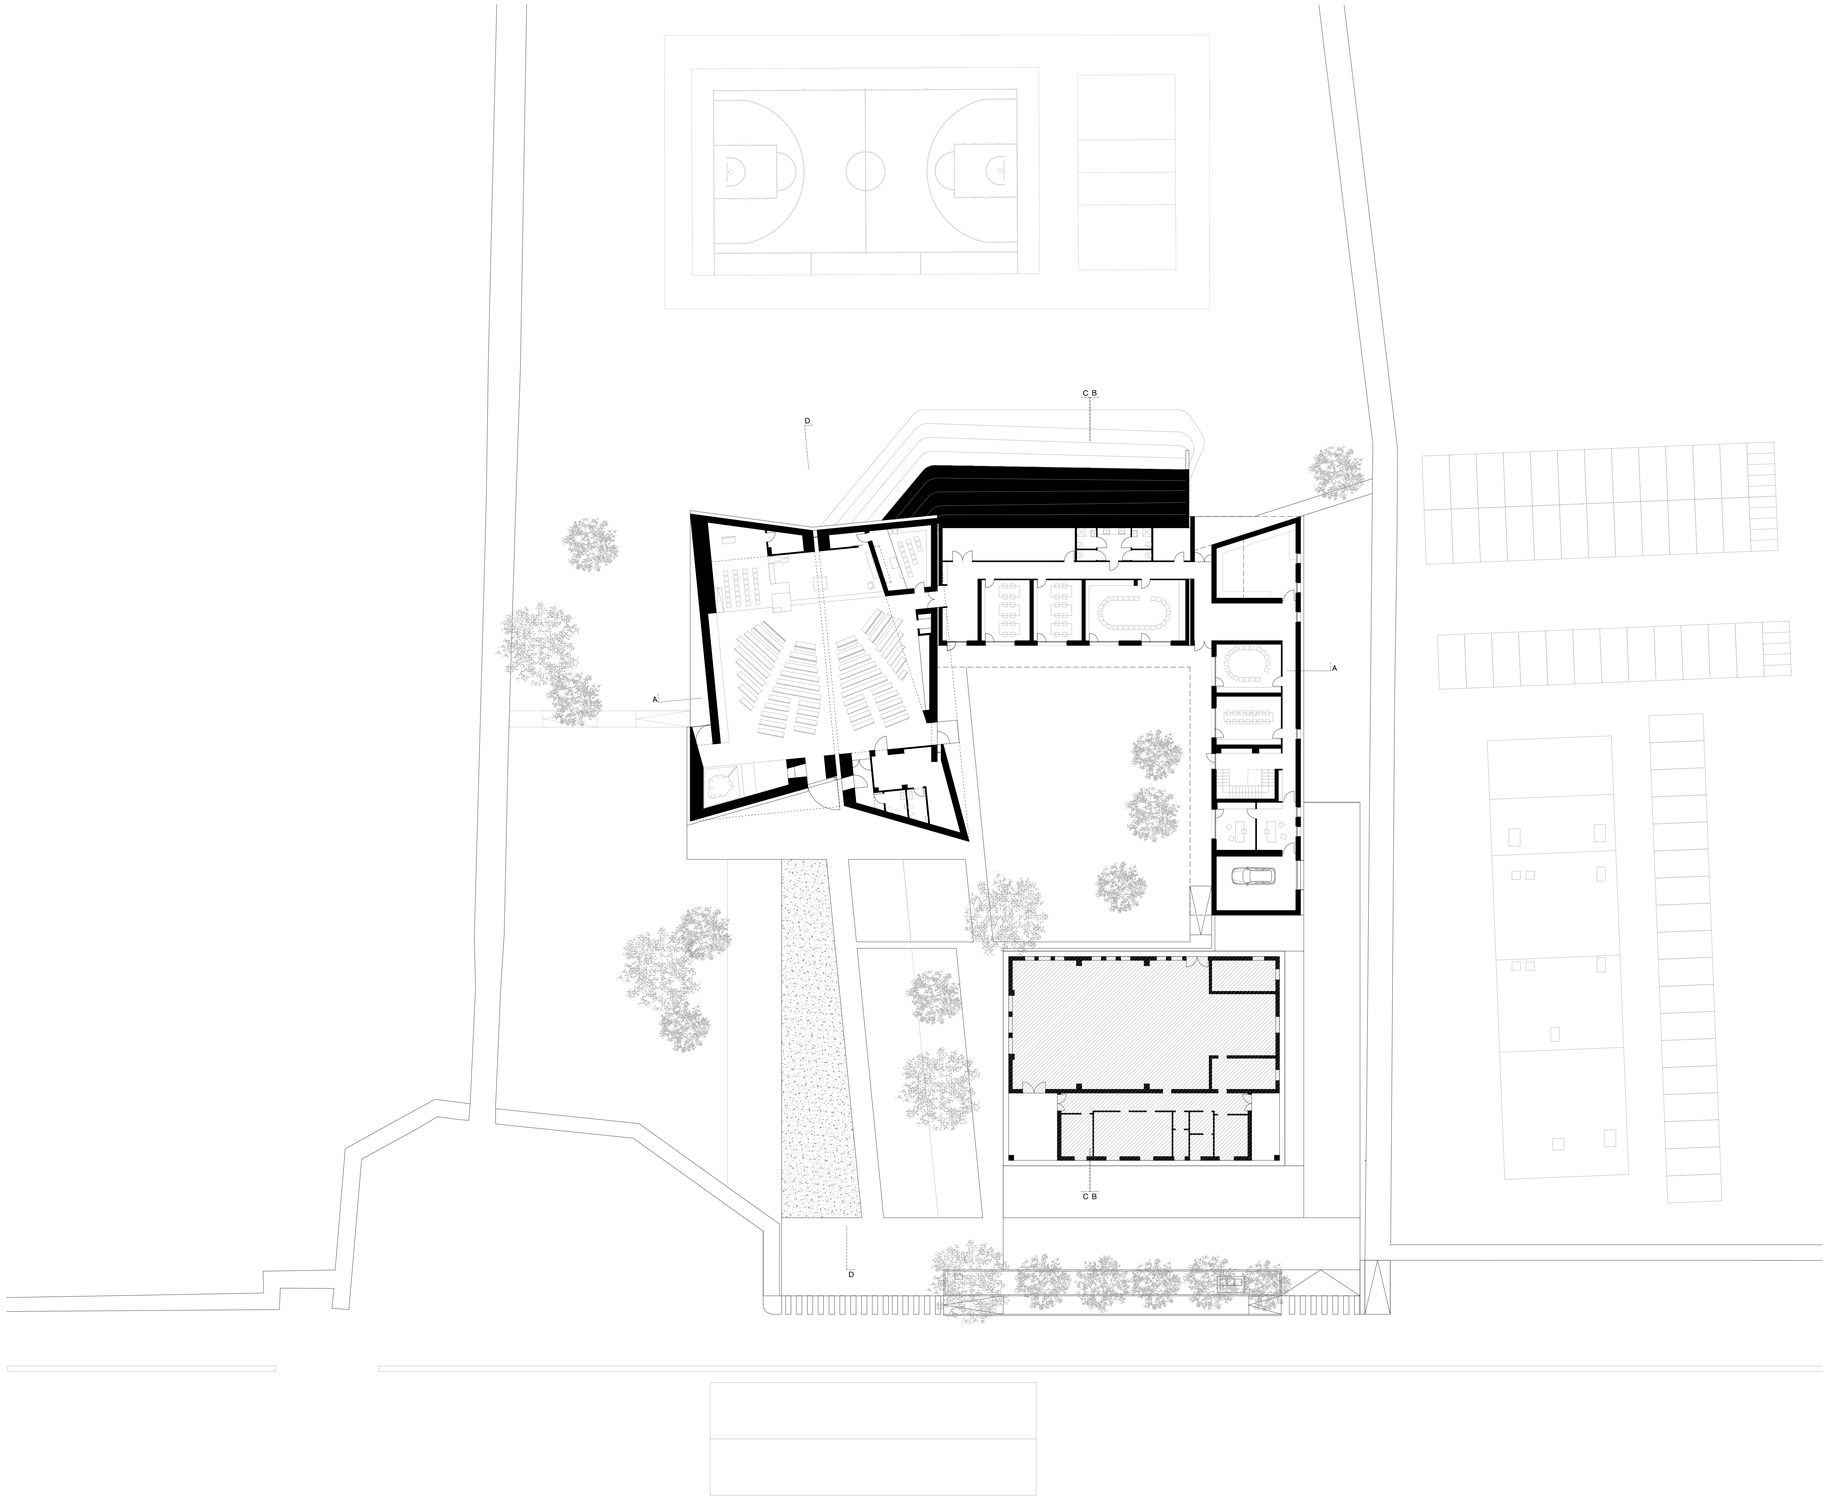

PIANTA LIVELLO 0

0 1 2 5 10