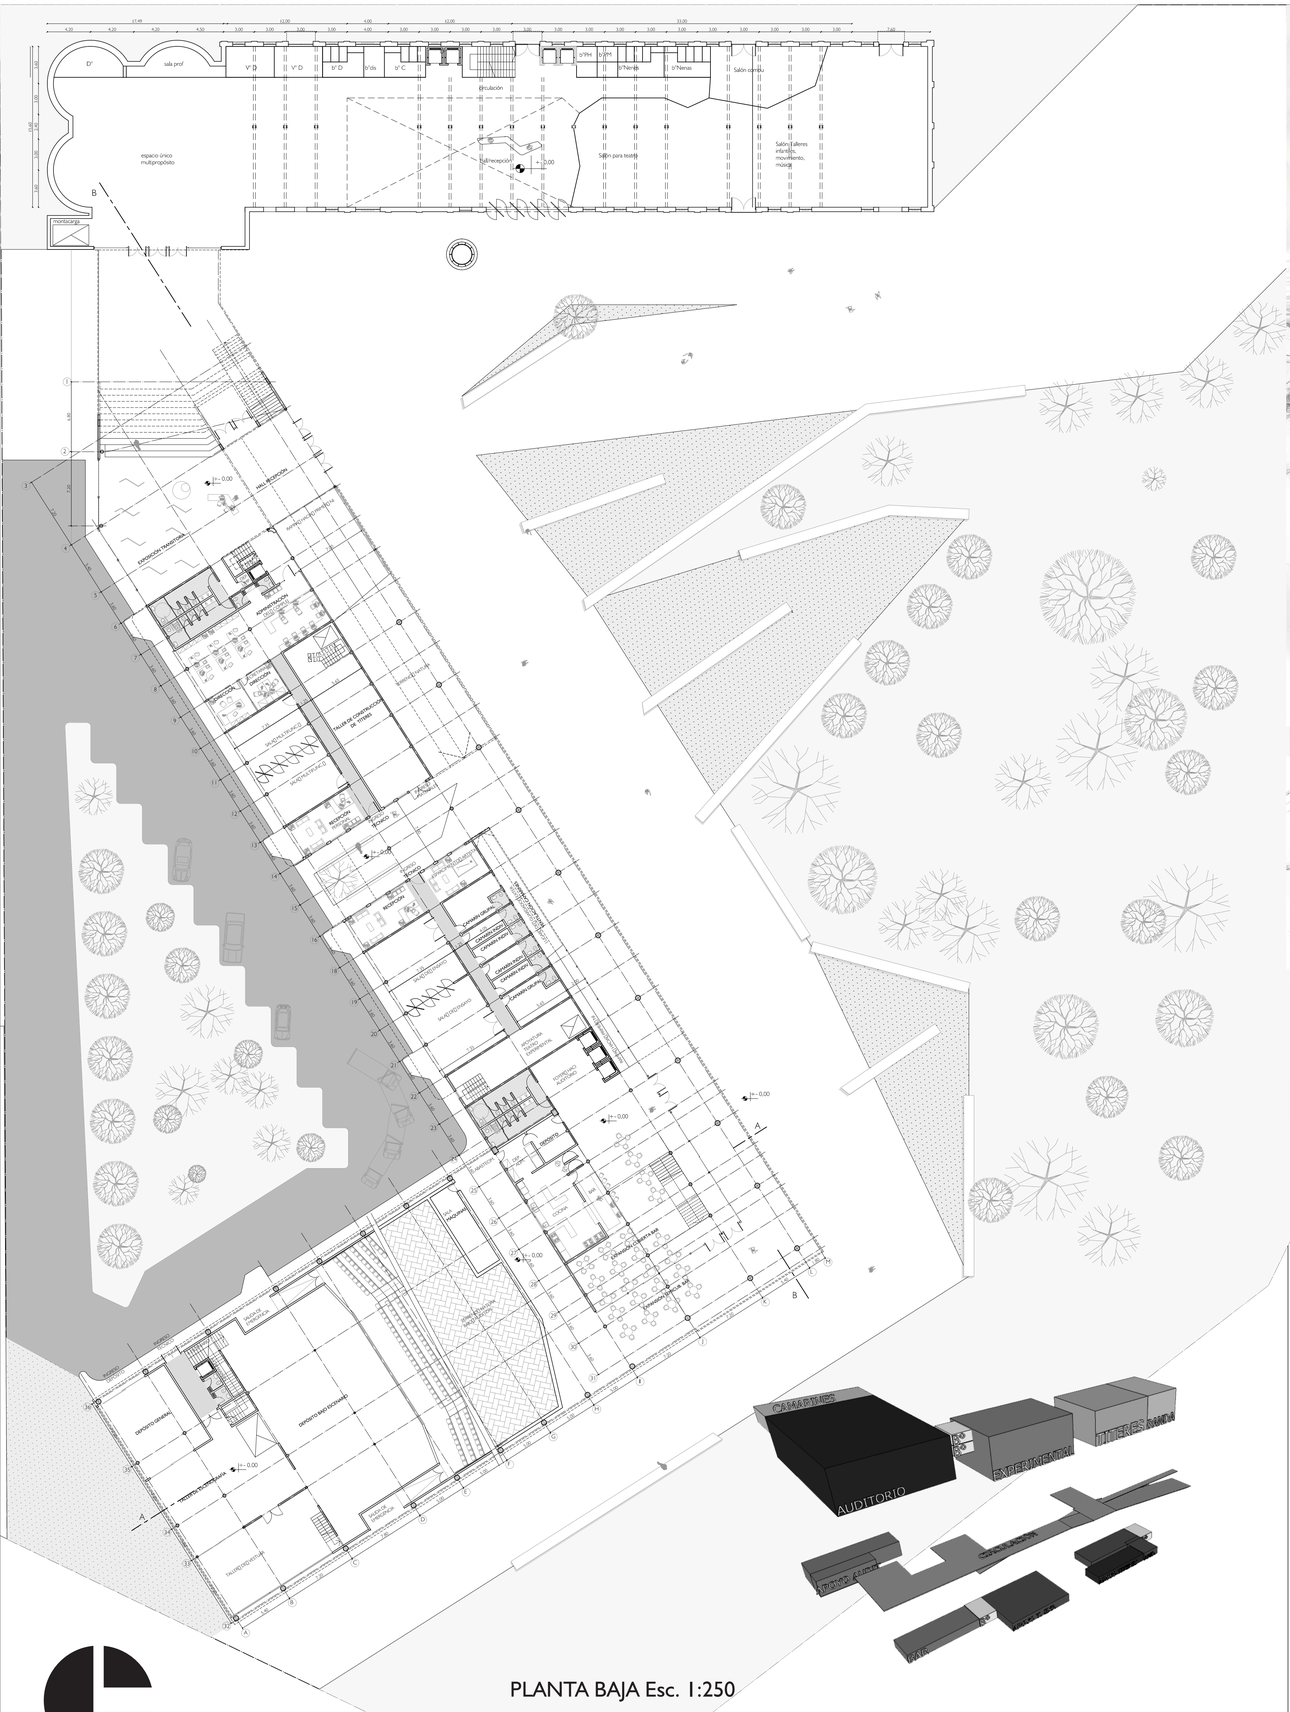

PLANTA BAJA Esc. 1:250

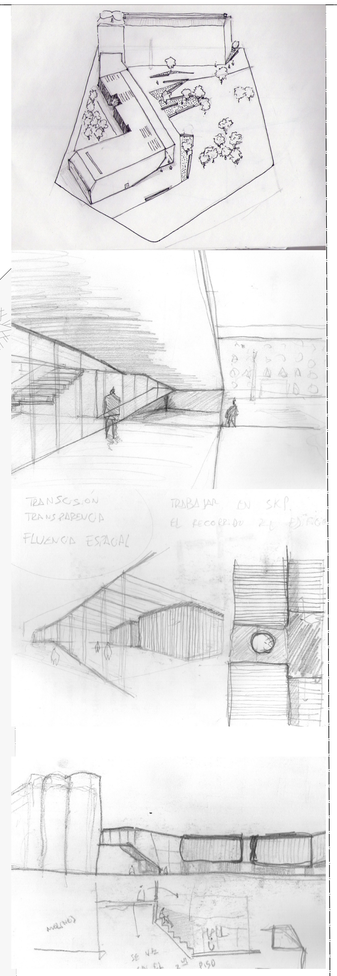

PLANTA PRIMER PISO Esc. 1:250

TALLER DE PROYECTO ARQUITECTÓNICO V
TP N° 3: CENTRO CULTURAL MARCONETTI
Comisión: C-D-B / 2013
Alumno: Boris Bacaluzzo
2A

TALLER DE PROYECTO ARQUITECTÓNICO V
TP N° 3: CENTRO CULTURAL MARCONETTI
Comisión: C-D-B / 2013
Alumno: Boris Bacaluzzo
2B