



CASA ROSIELLO-PALMIERI


PROGETTO DI RISTRUTTURAZIONE E AMPLIAMENTO DI UN TRULLO SARACENO IN C.DA CIGERALI DEL COMUNE DI OSTUNI

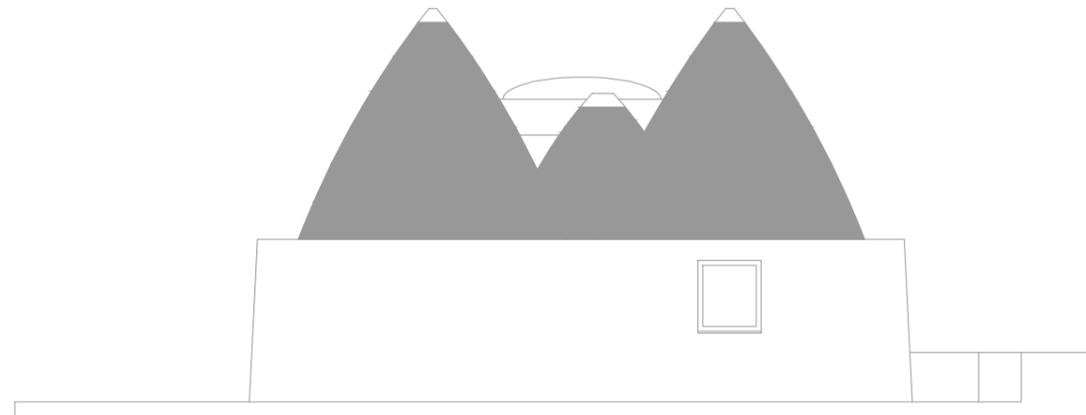

PROSPETTO LATERALE

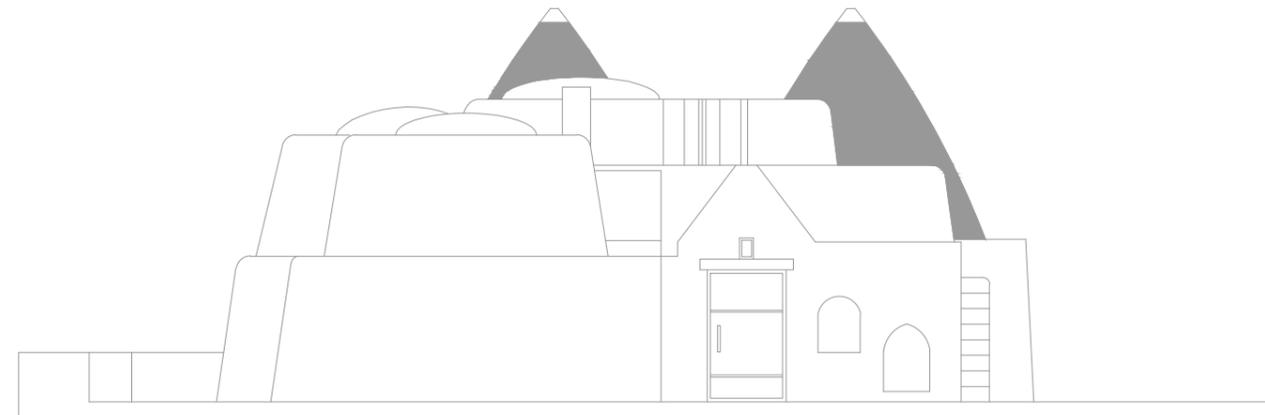

PROSPETTO LATERALE CON FABBRICATO ESISTENTE

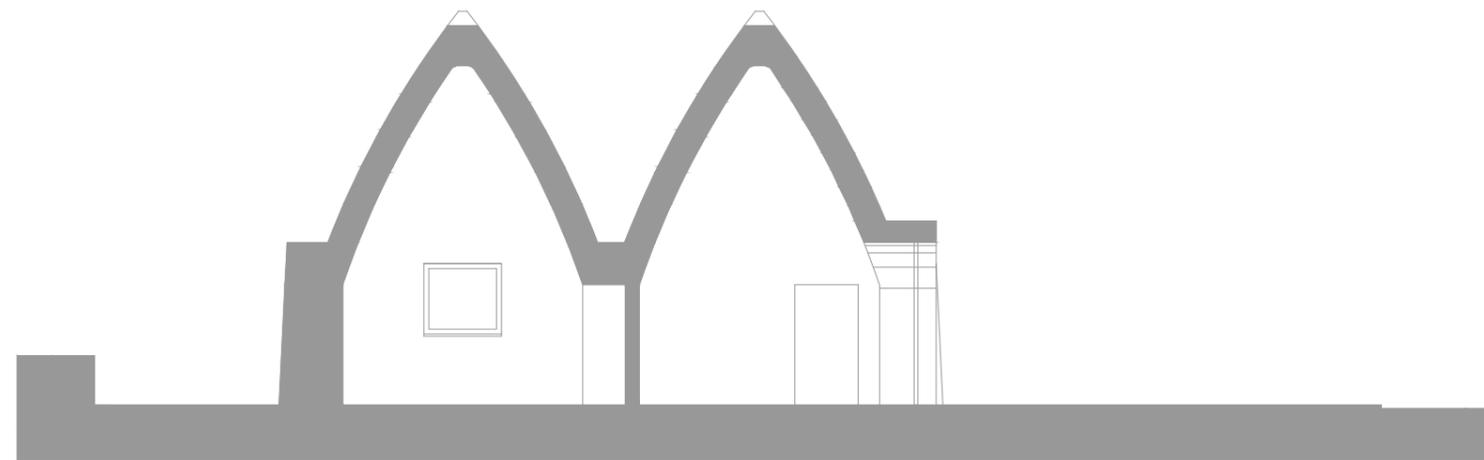

SEZIONE TRASVERSALE Y-Y

STUDIO TECNICO ASSOCIATO POMES & POMES

ARCHITETTO ANGELO POMES

VIA PISANELLI 11 72017 OSTUNI (BR)