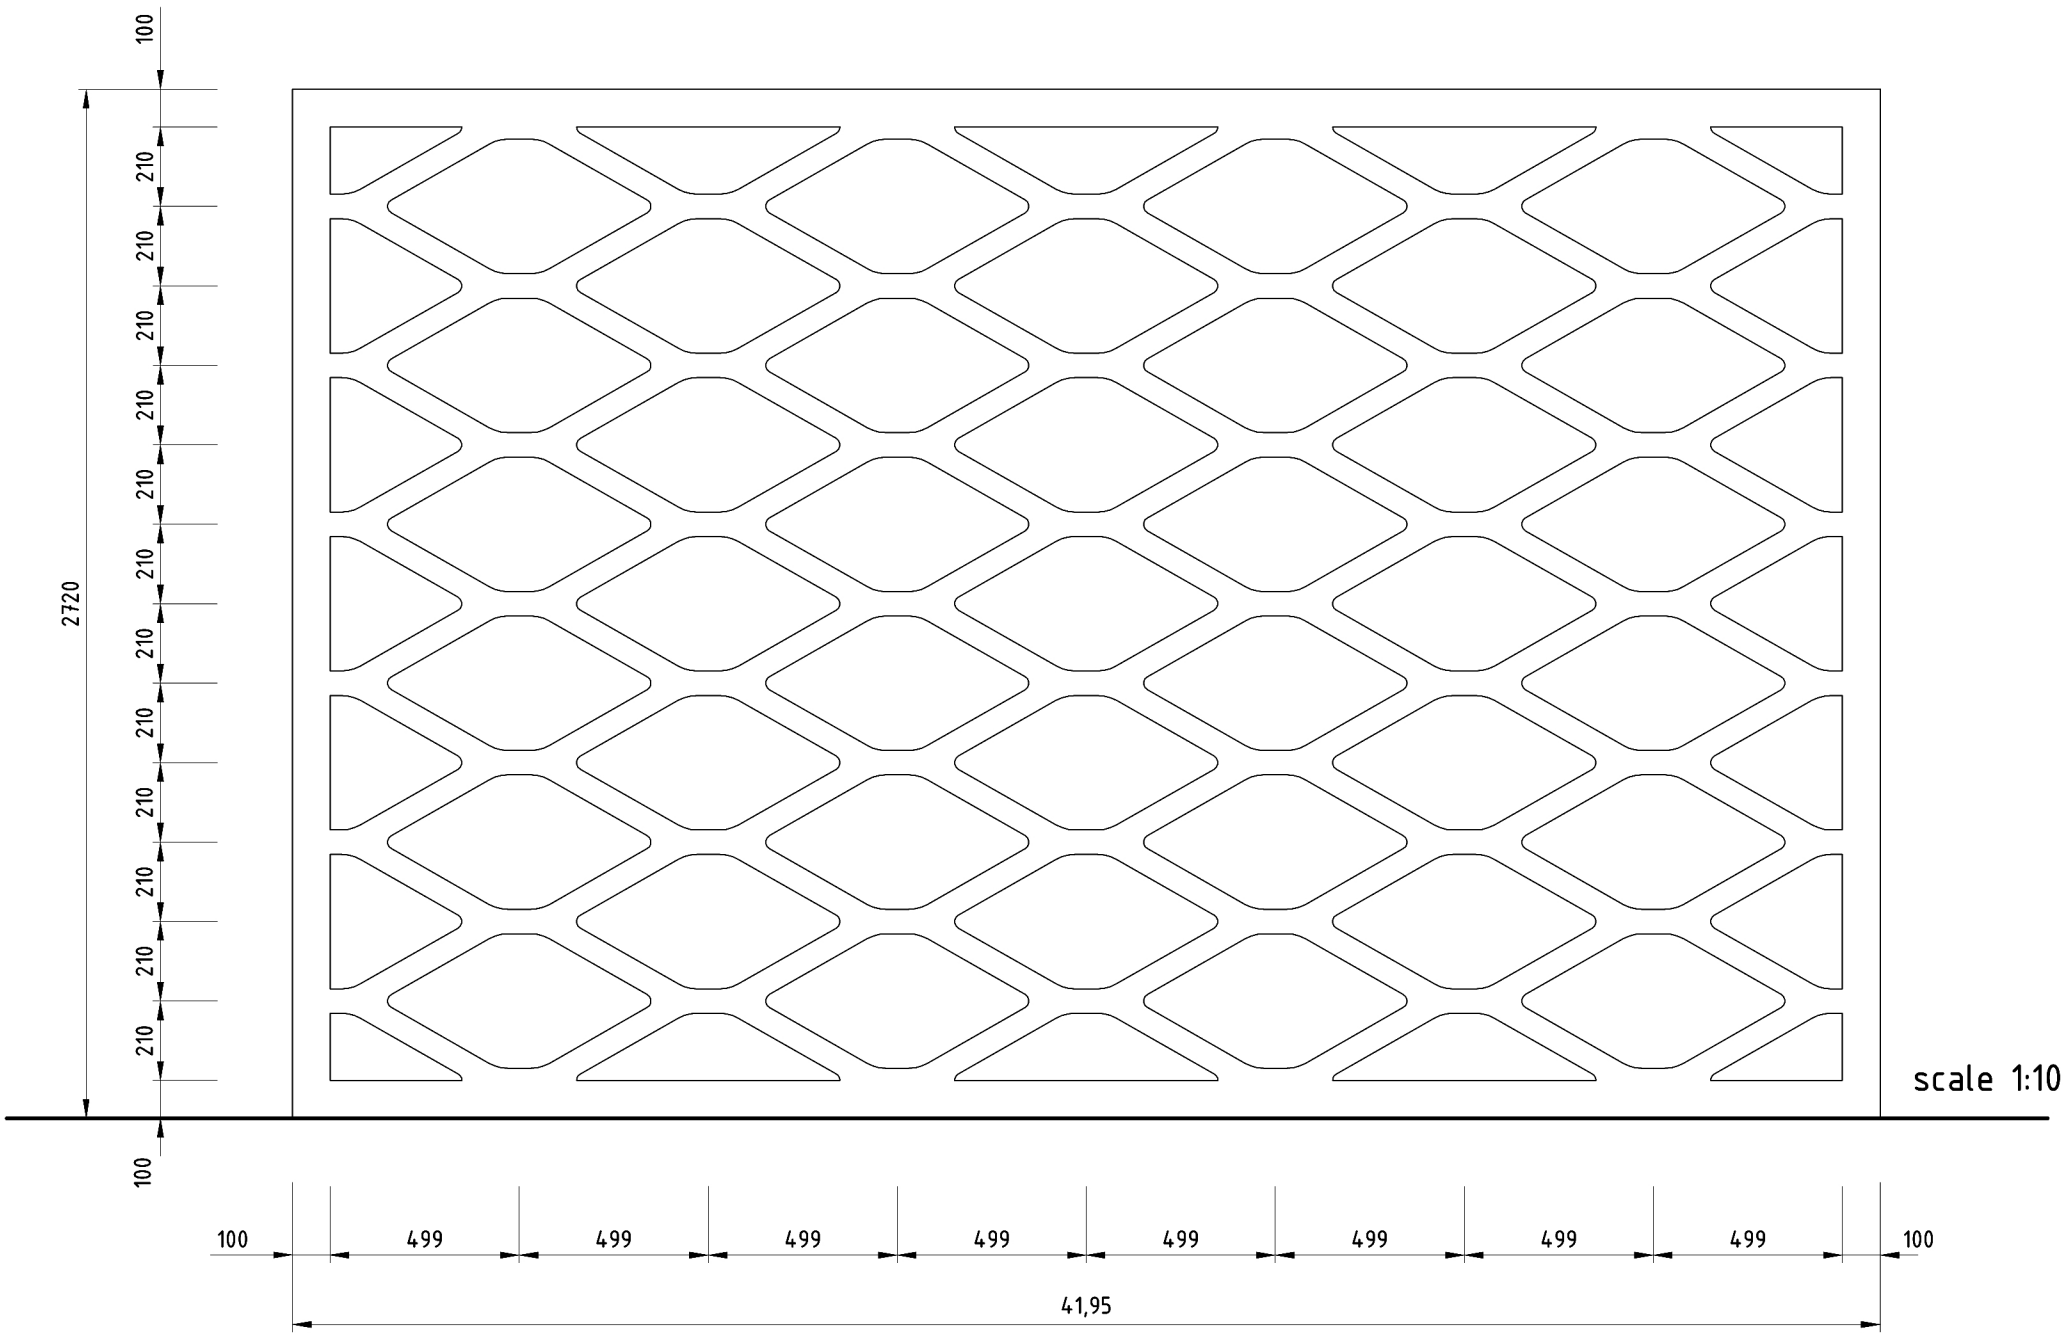

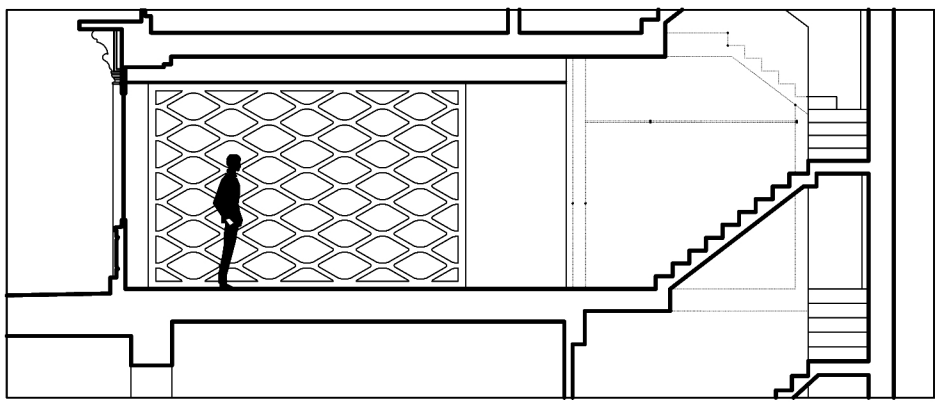

scale 1:50

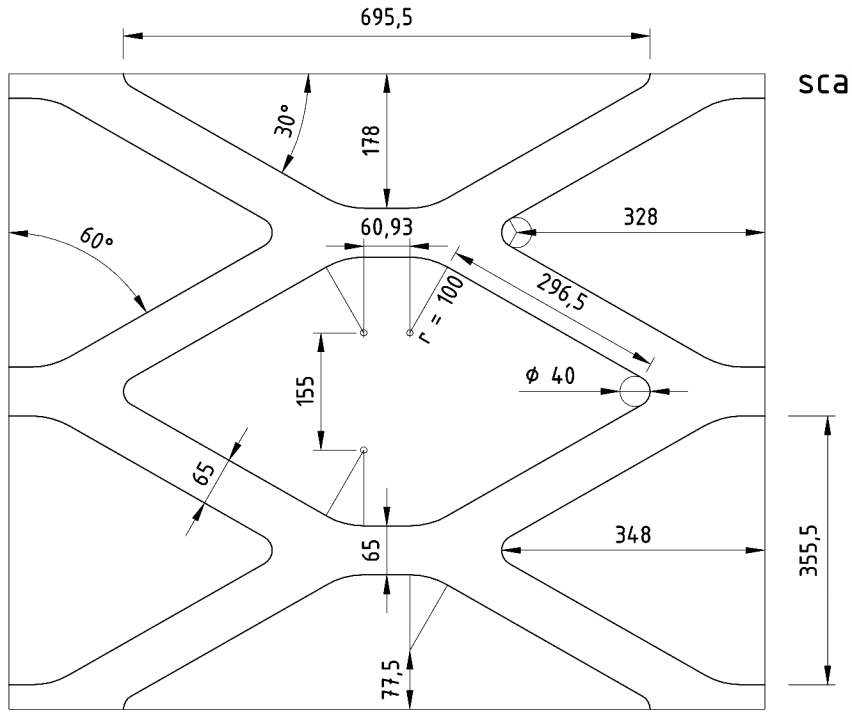

scale 1:5

OPTION 1