


SIÈGE HACHETTE
FAÇADE NORD

J JACQUES
F FERRIER
A ARCHITECTURES

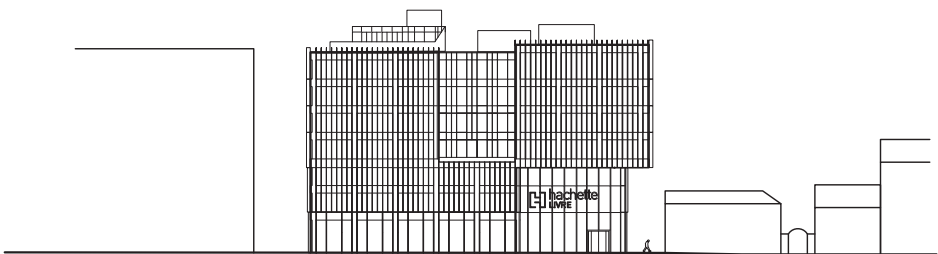

0 5 10 20
ÉCHELLE 1:1000



0 1 5 10
ÉCHELLE 1:500