


Legenda

- 1) Ingresso
- 2) Cucina
- 2a) Snack
- 3) Area TV / Studio / 3°camera
- 4) Sala
- 5) Area Pranzo
- 5a) Area Pranzo esterna
- 6) Libreria / Zona Conversazione
- 7) Disimp. Zona Notte
- 8) Lavanderia /Stireria
- 9) W.C./ Ospiti
- 10) Cam Letto Padronale
- 10a) Vasca da bagno
- 10b) Lavandino
- 11) Servizi Igienici
- 12) 2° Camera da Letto
- 13) Spogliatoio/Cabina Armadio
- 14) Armadi a Muro e/o Scarpiera
- 15) Armadi per Impianti
- 16) Pannelli Scorrevoli per delimitazione 3° camera

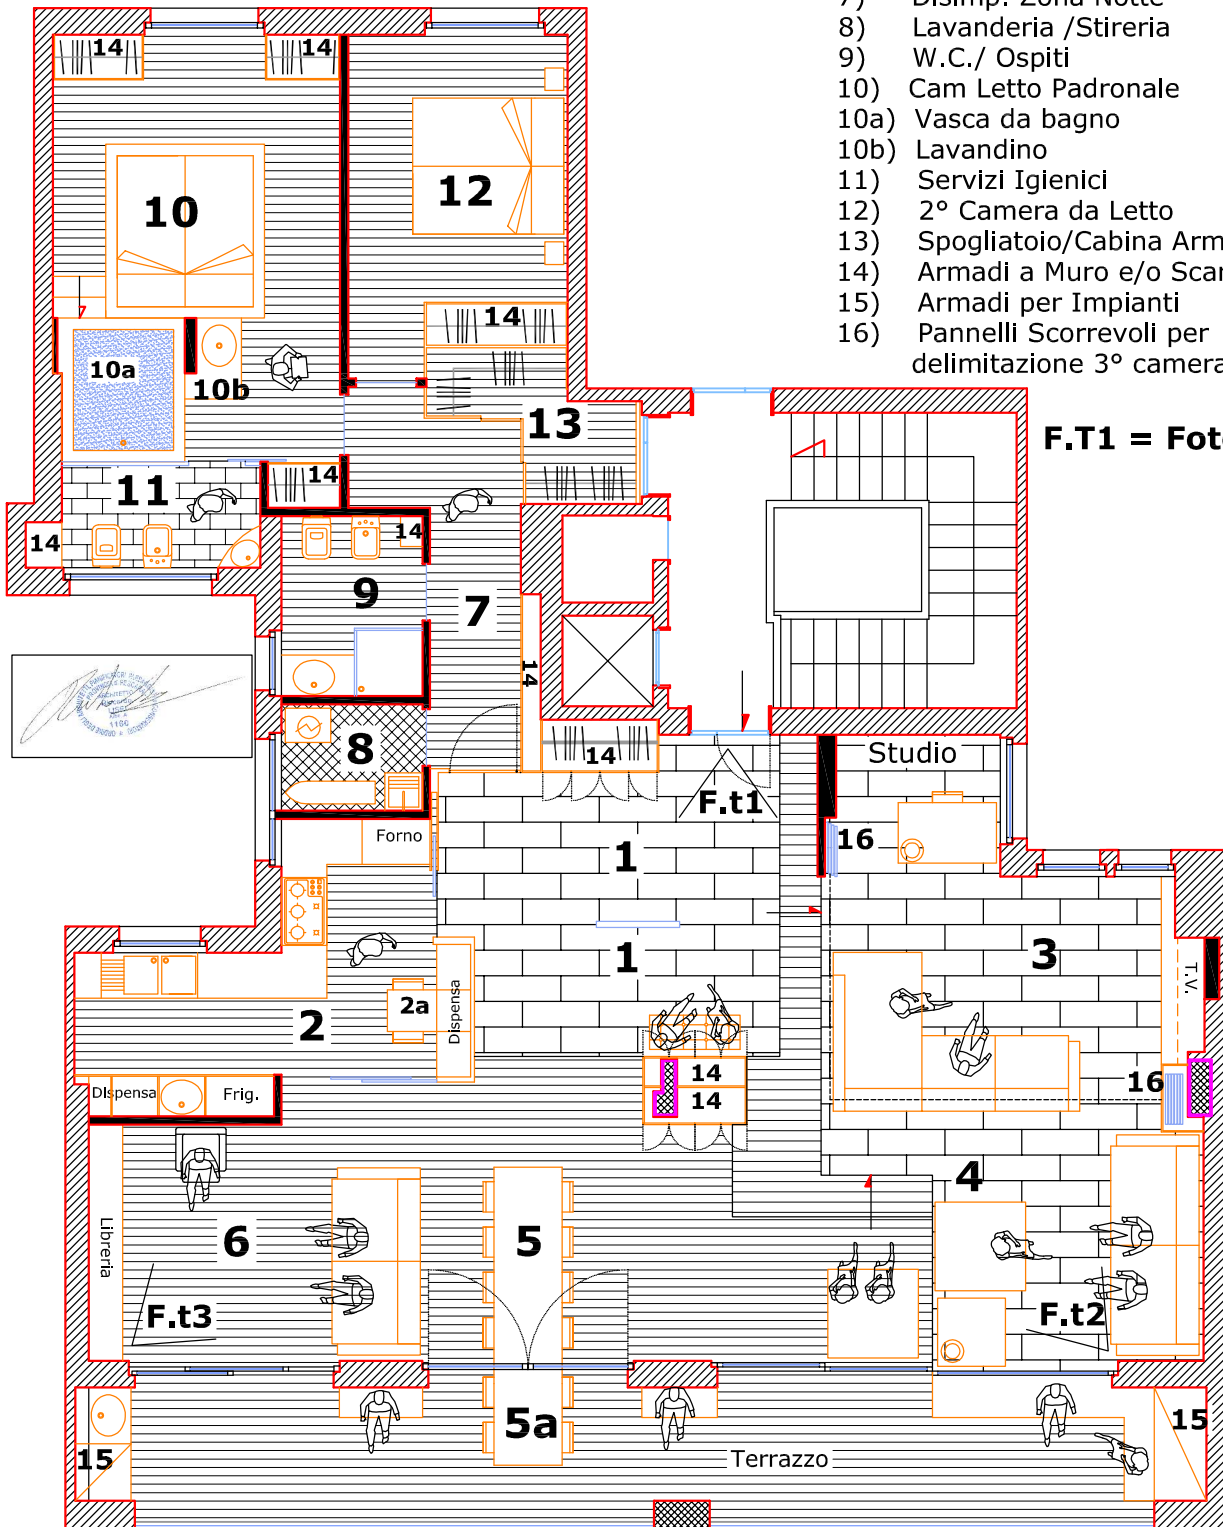

F.T1 = Foto n° ...

ARCH.Lisei

Riccardo
ufficio di architettura

via Ariosto, 31
65100 Pescara - Italy
tel. +39 085 28438
e-mail: arch.lisei@alice.it

**Oggetto: Ipotesi di Ristrutturazione n° 1
(Vedi i Render)**

DESCRIZIONE : Ipotesi di progetto n° 1

SCALA: 1: 100

NUMERO DISEGNO: n° 1

TUTTI I DIRITTI RISERVATI