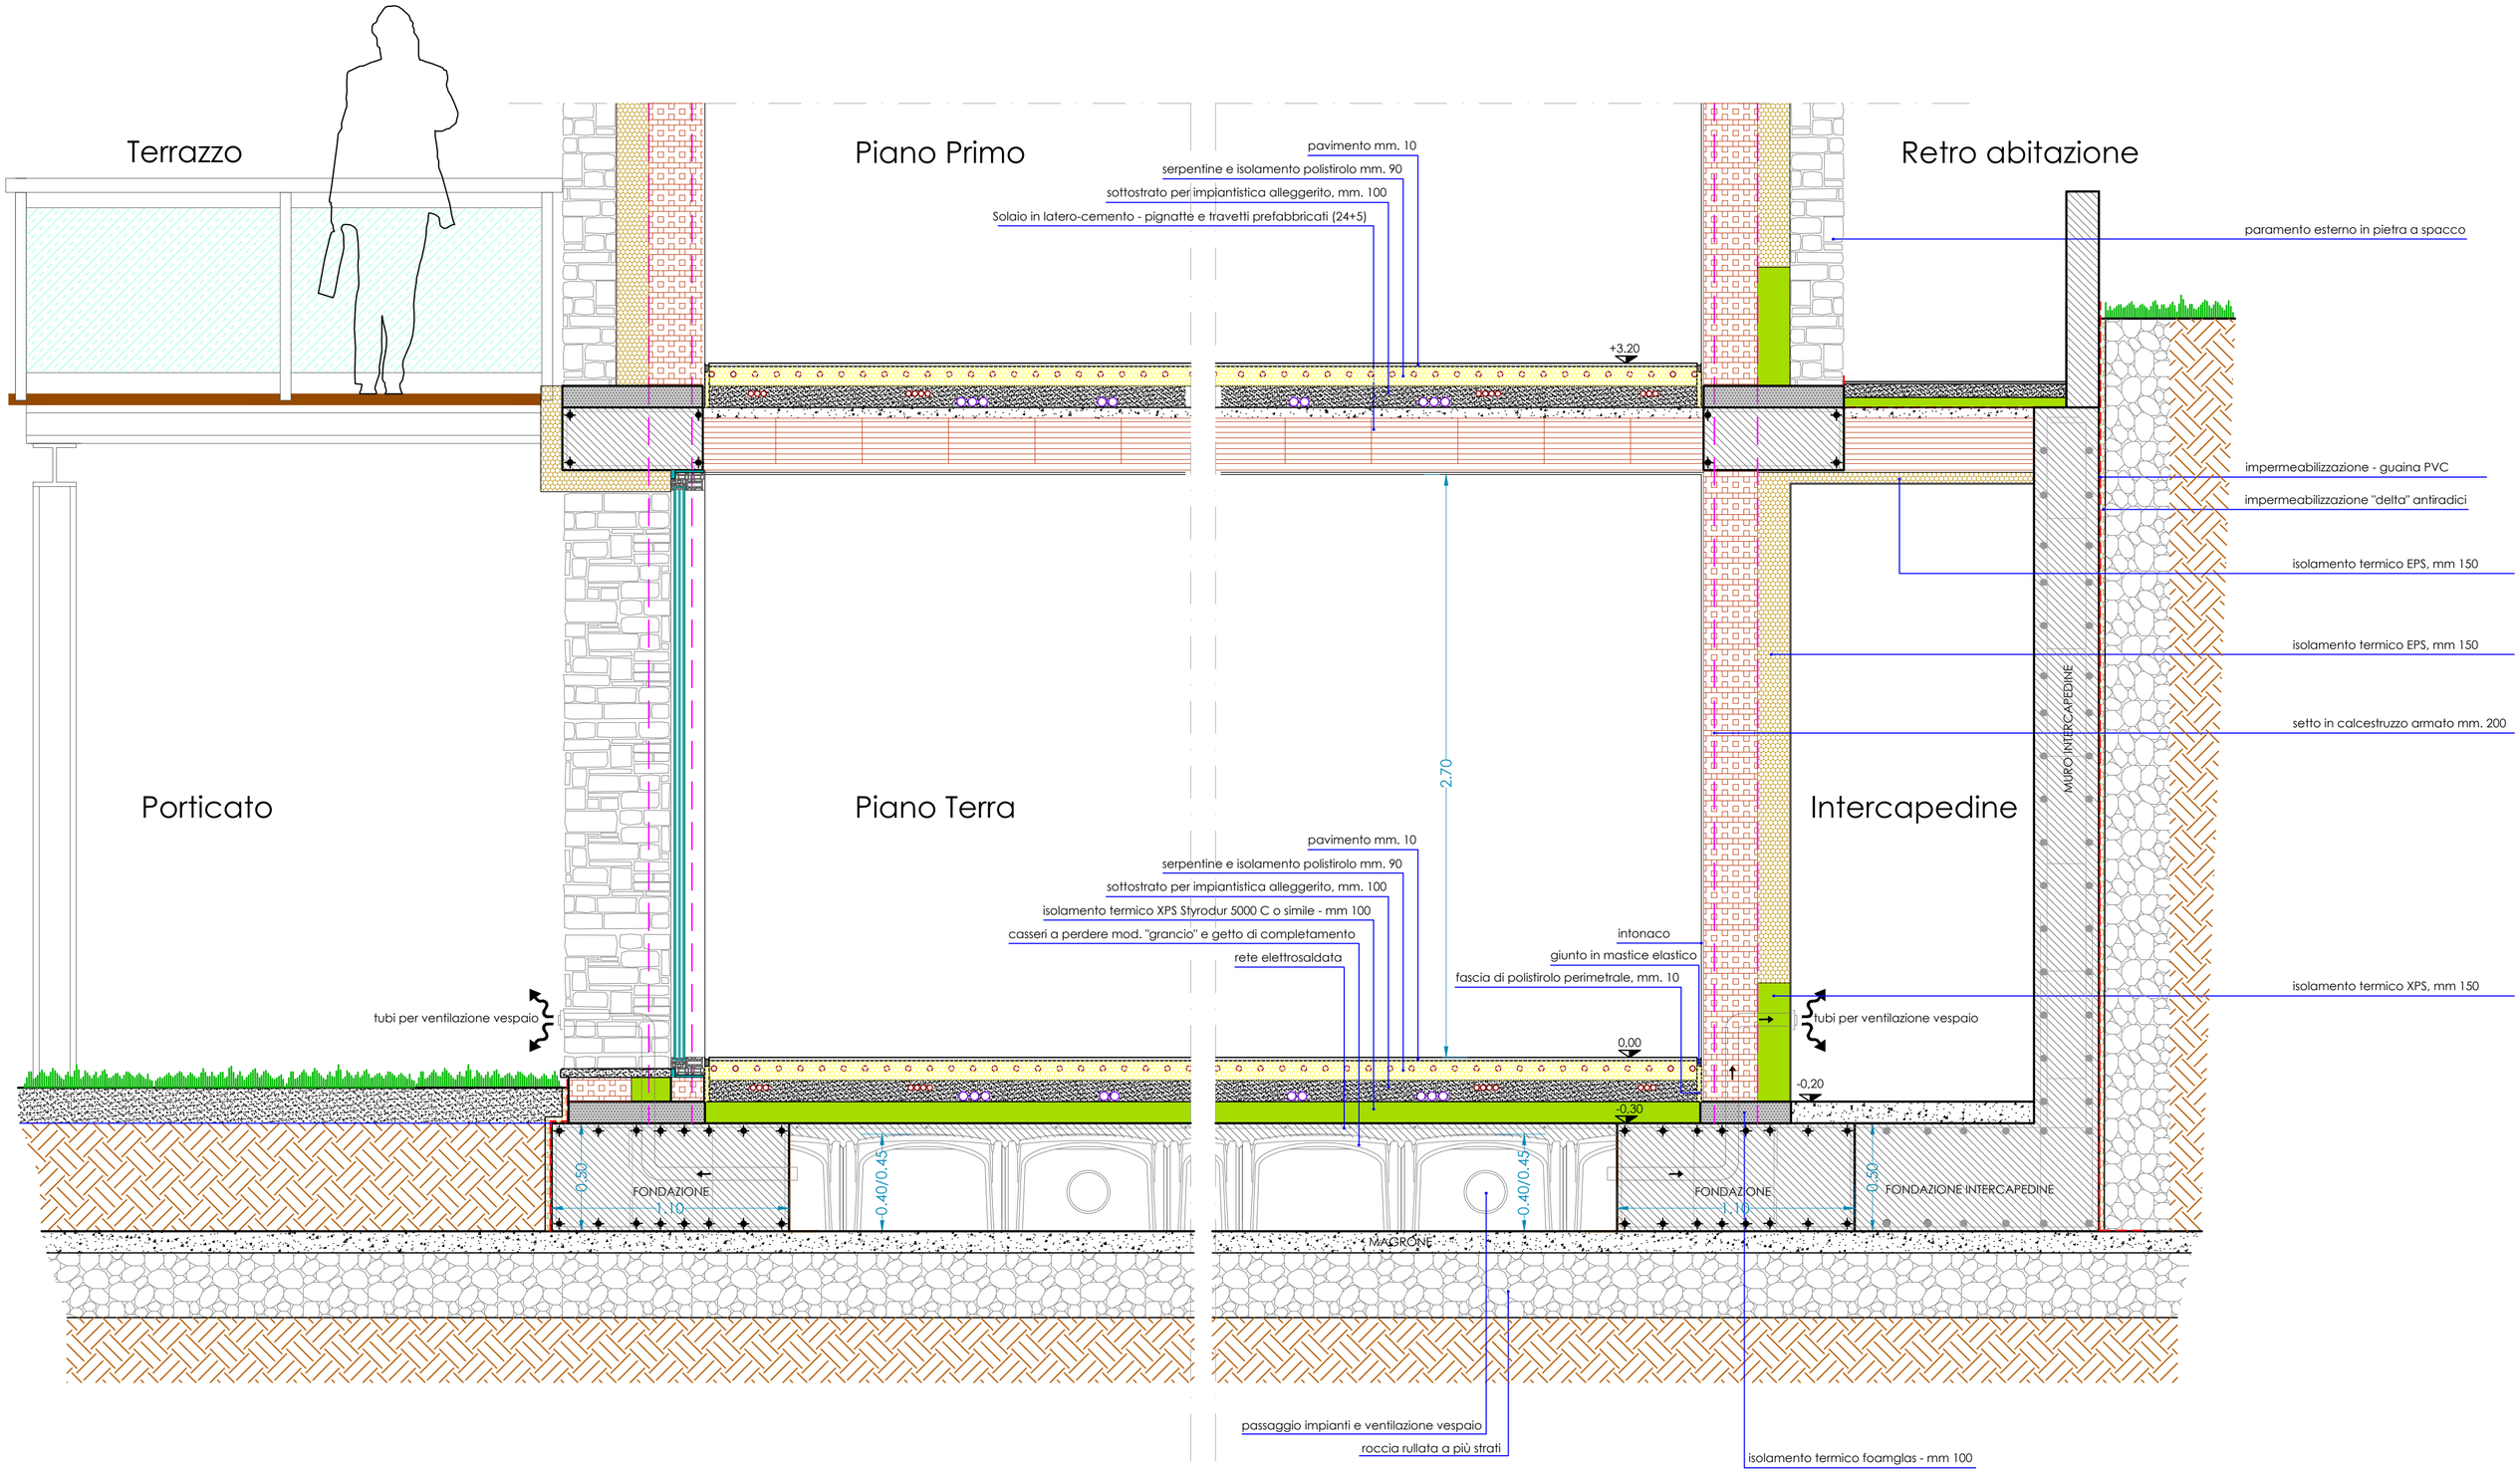

SEZIONE LONGITUDINALE 1:20