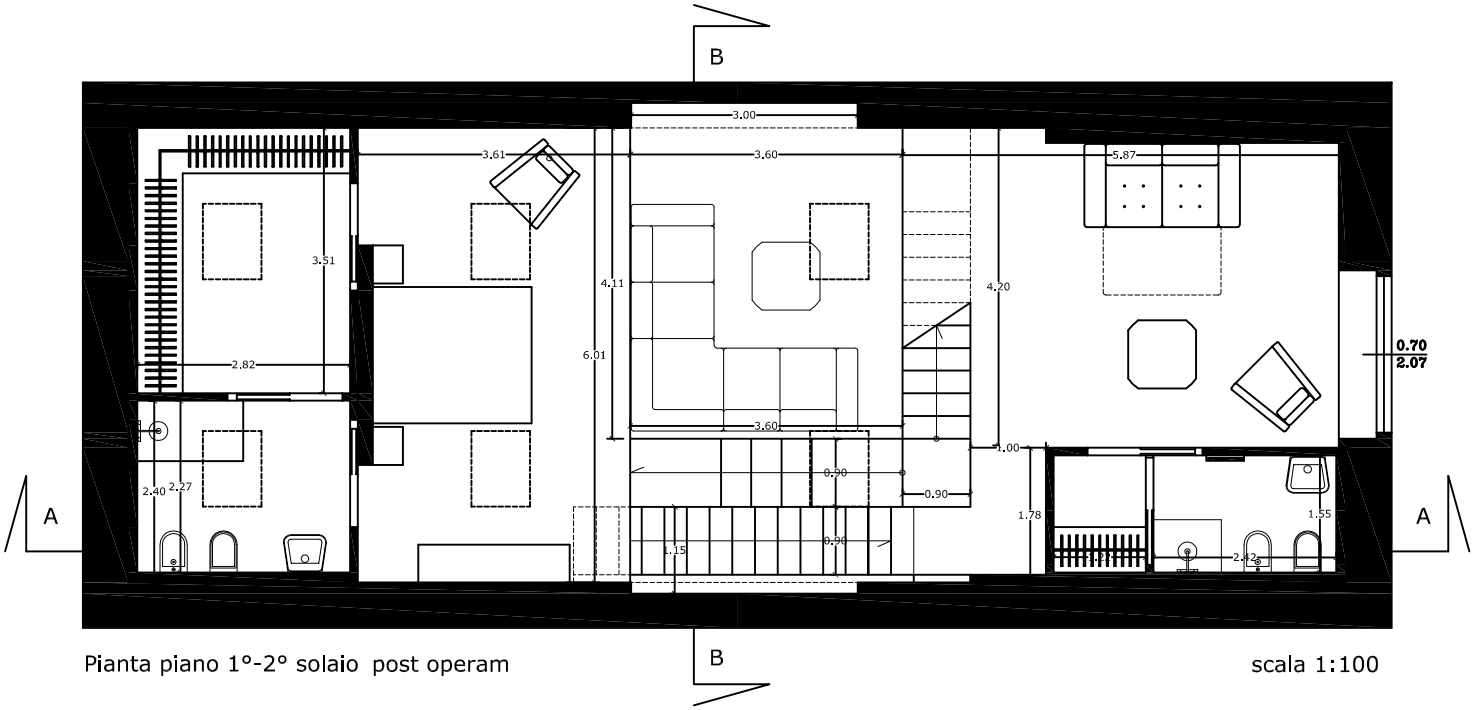

Pianta piano 1°-2° solaio post operam

scala 1:100

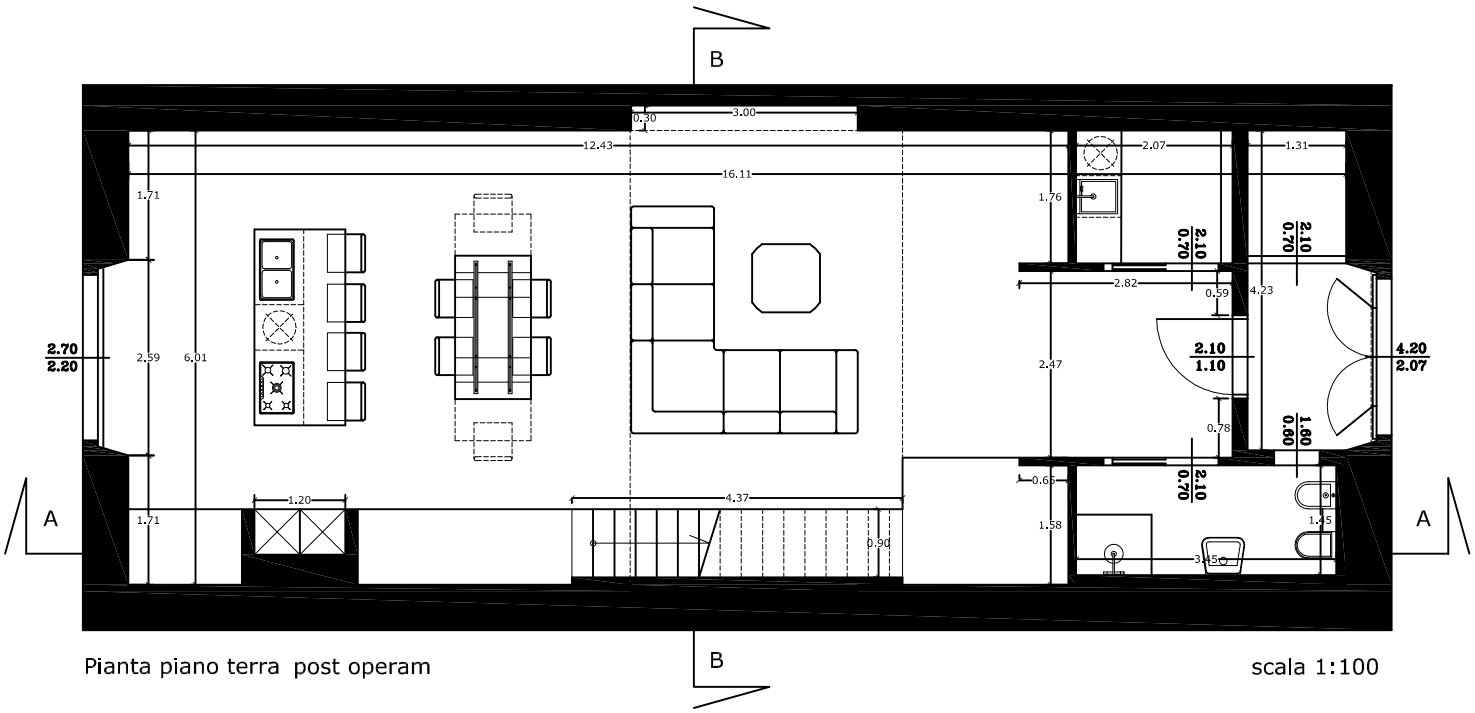

Pianta piano terra post operam

scala 1:100