


PLANTA

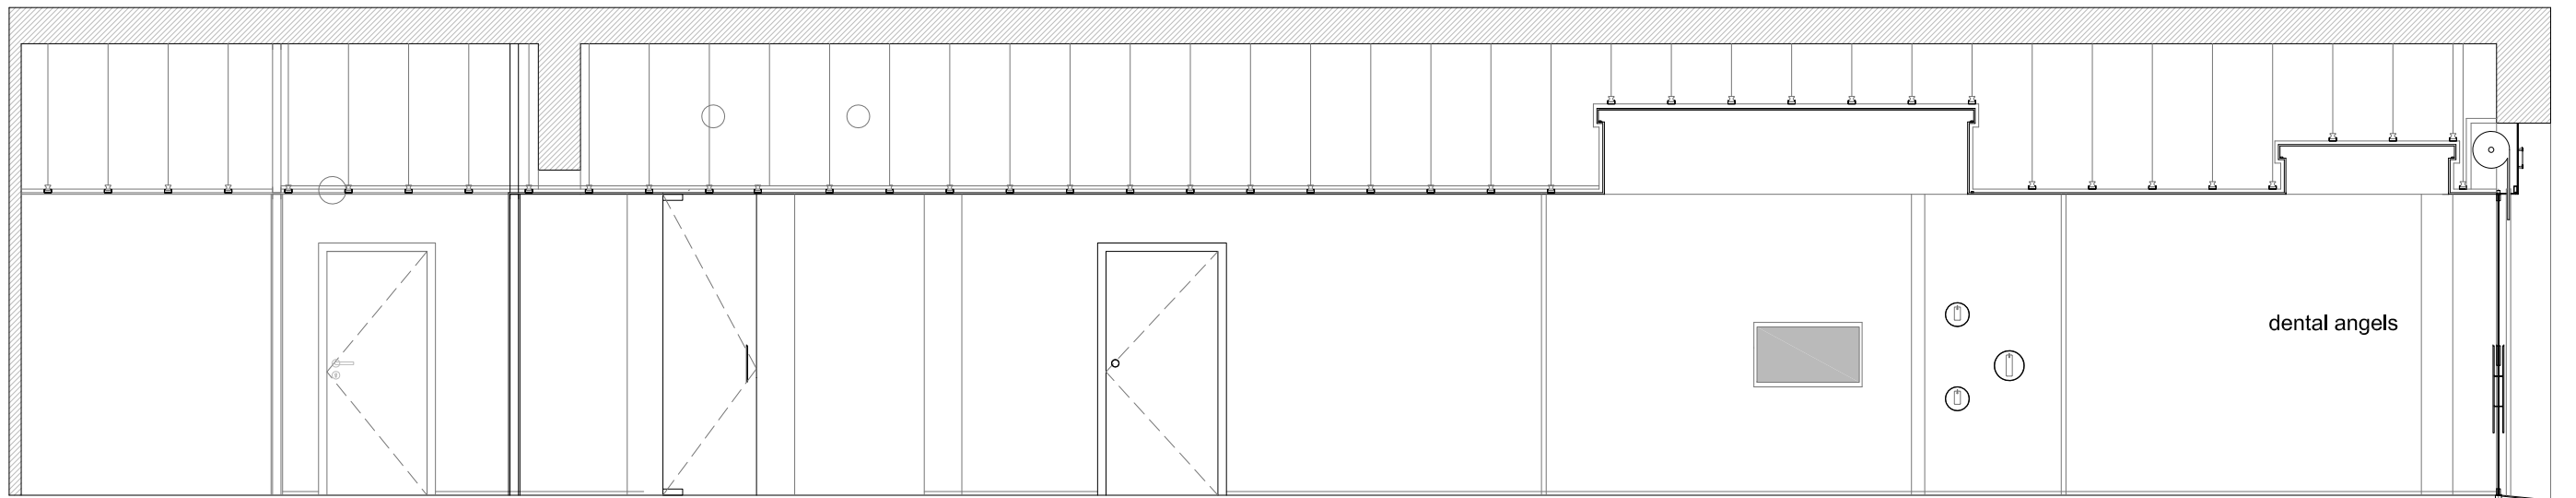

SECCION LONGITUDINAL B