


ATTICO A - PROGETTO DI INTERNI



alzato · scala 1:20 REV.2

14 __ bagni zona notte

1

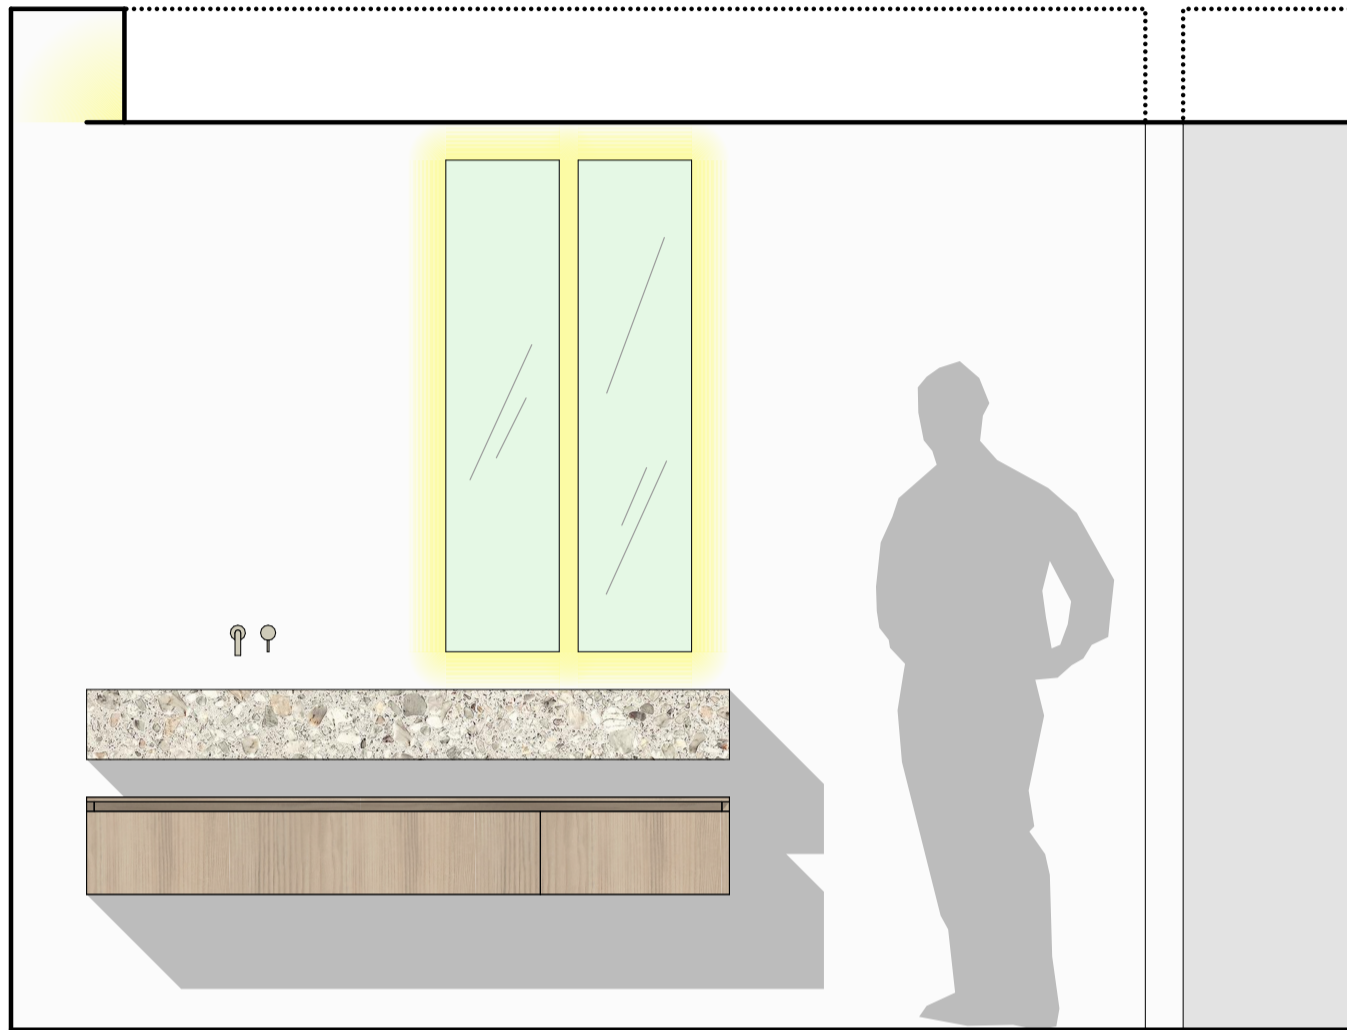

bagno zona notte

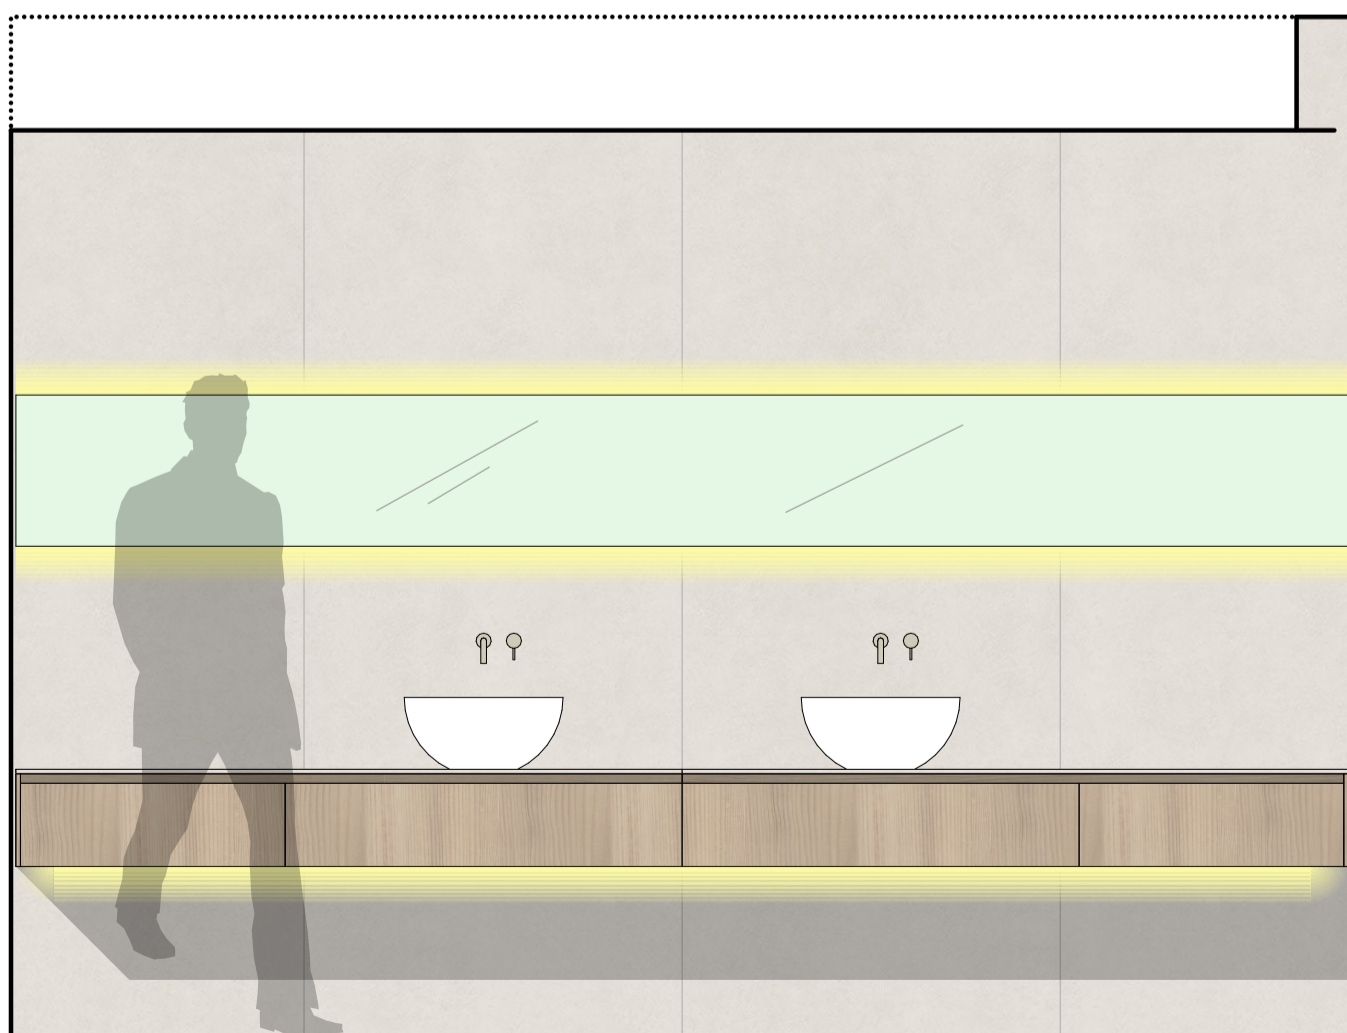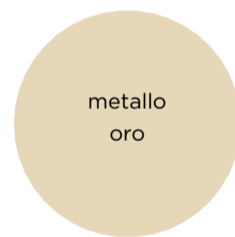

bagno en suite