


NOTA : les présents plans sont exclusivement destinés à la demande de permis de construire. Ils ne sont pas des plans d'exécution et ne peuvent donc en aucun cas être directement utilisés pour réaliser la construction.

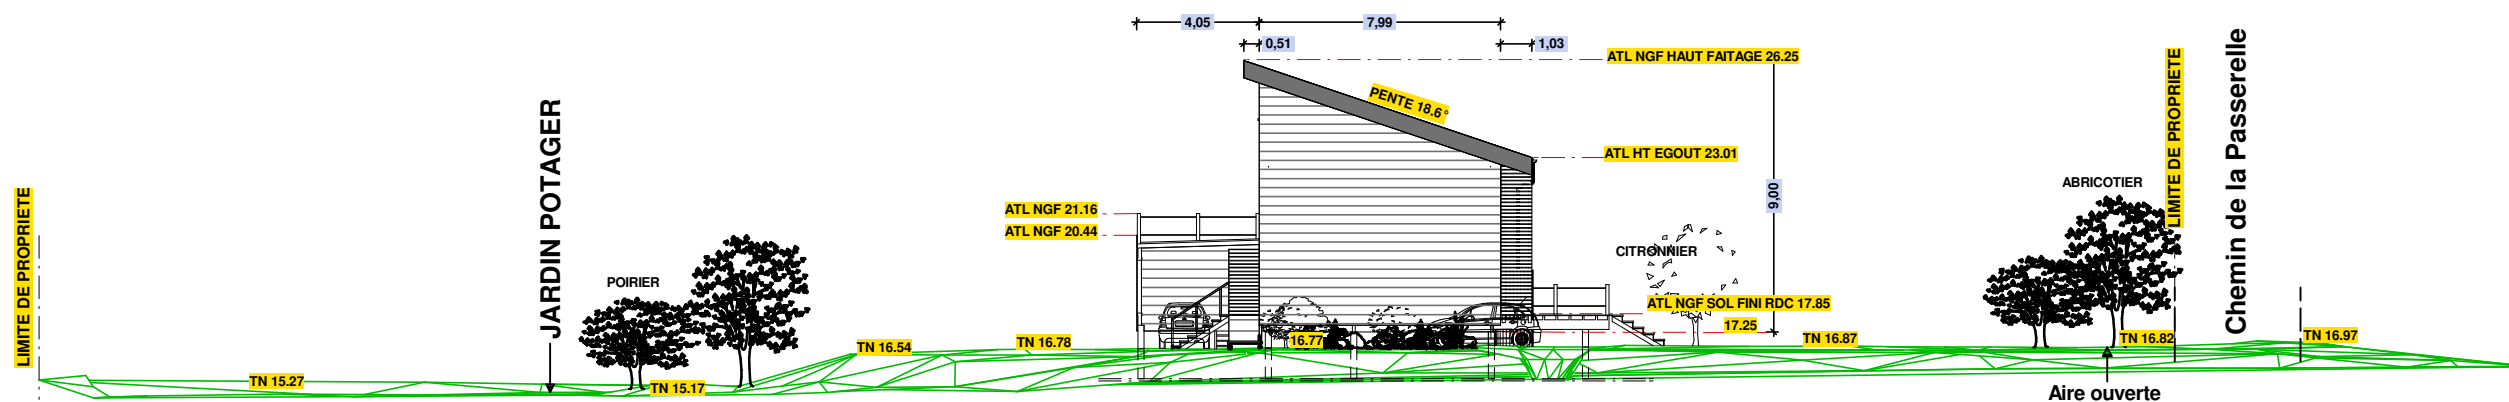

## COUPE DU TERRAIN

F. OUEST  
suivant coupe PP'

PC 3 ETAT PROJETE ECHELLE 1/250

PC 3 - FOLIO 7 - 17

COUPE PP'