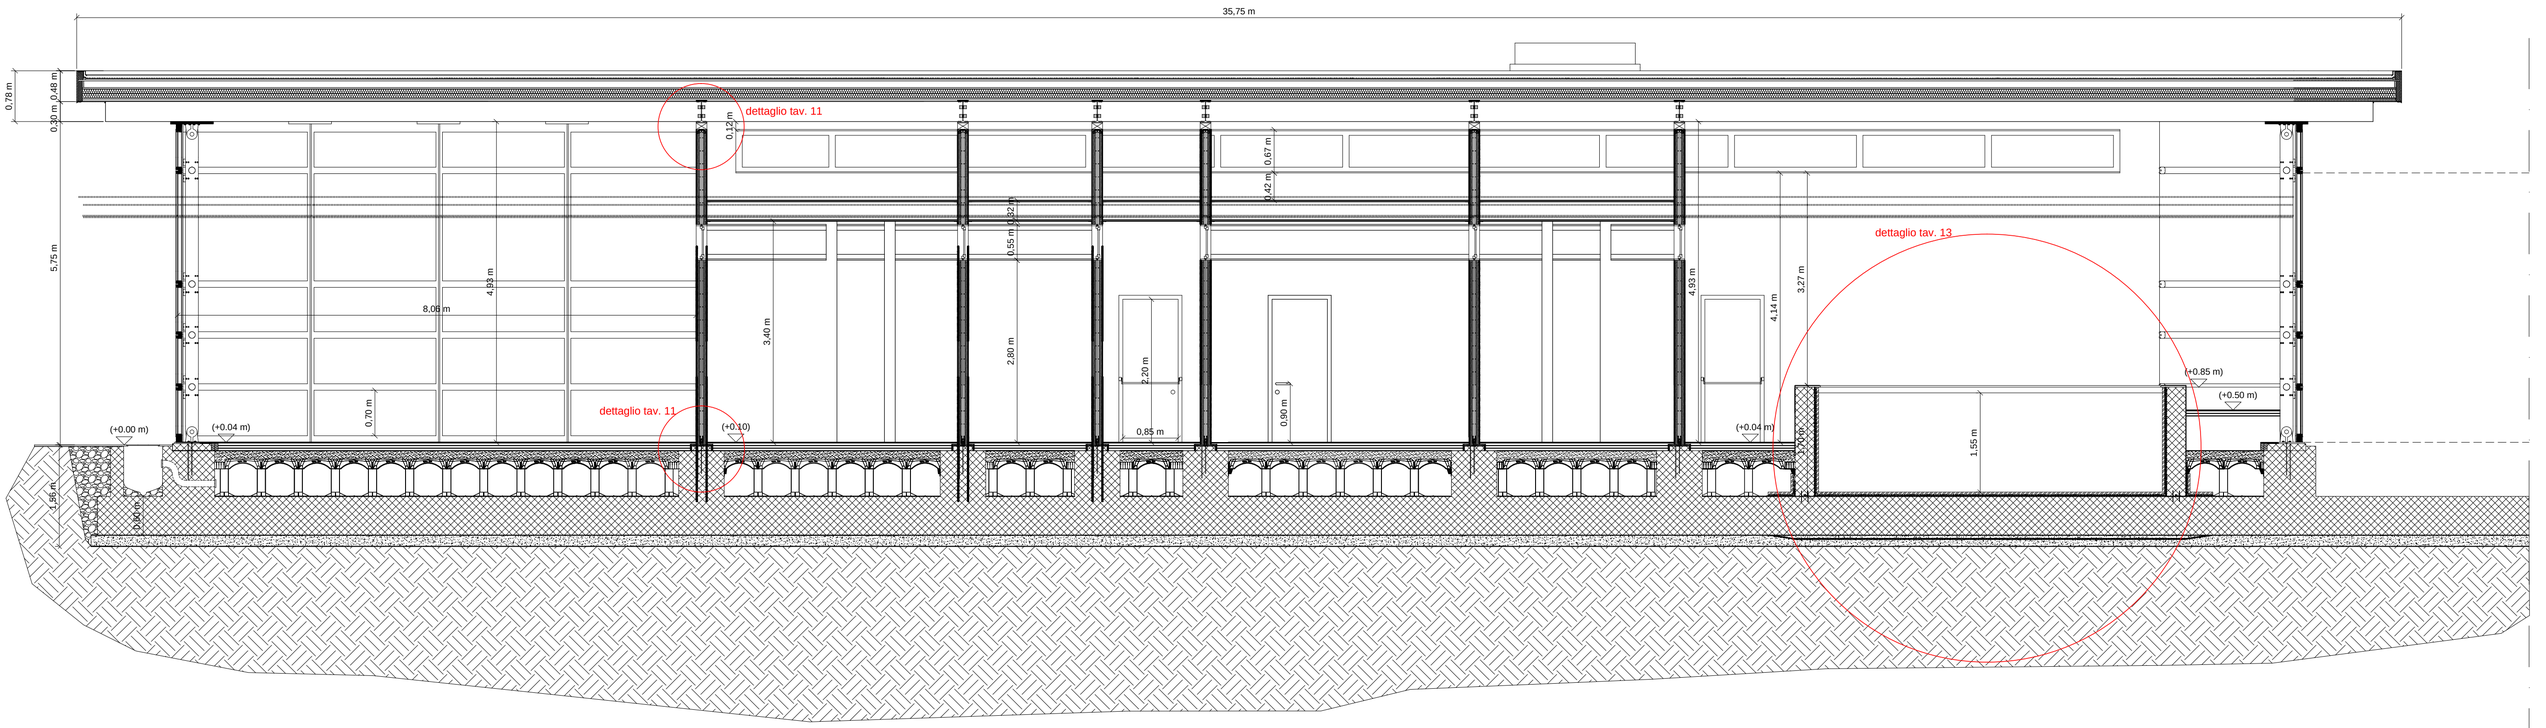

Università degli Studi di Salerno Ingegneria Edile-Architettura **Corso di Architettura Tecnica II** a.a. 2013-2014 **Prof. Arch. Enrico Sicignano**	**Collaboratori:** Ing. Maria Chiara Cimmino Ing. Giuseppe Donnarumma Arch. Angelo Mazzariello	**GRUPPO 8** Baccaro Rosario 0660100192 Pastorino Guido 0660100132	**Progetto** Pistorius Schule Herbrechtingen, Stoccarda, Germania *Behnisch Architekten.*	**TAVOLA N° 6** Sezione A - A' Scala 1:50