



Vista assonometrica



Esploso

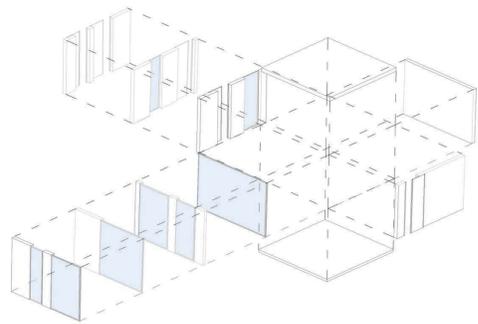

Prospetto 1:200

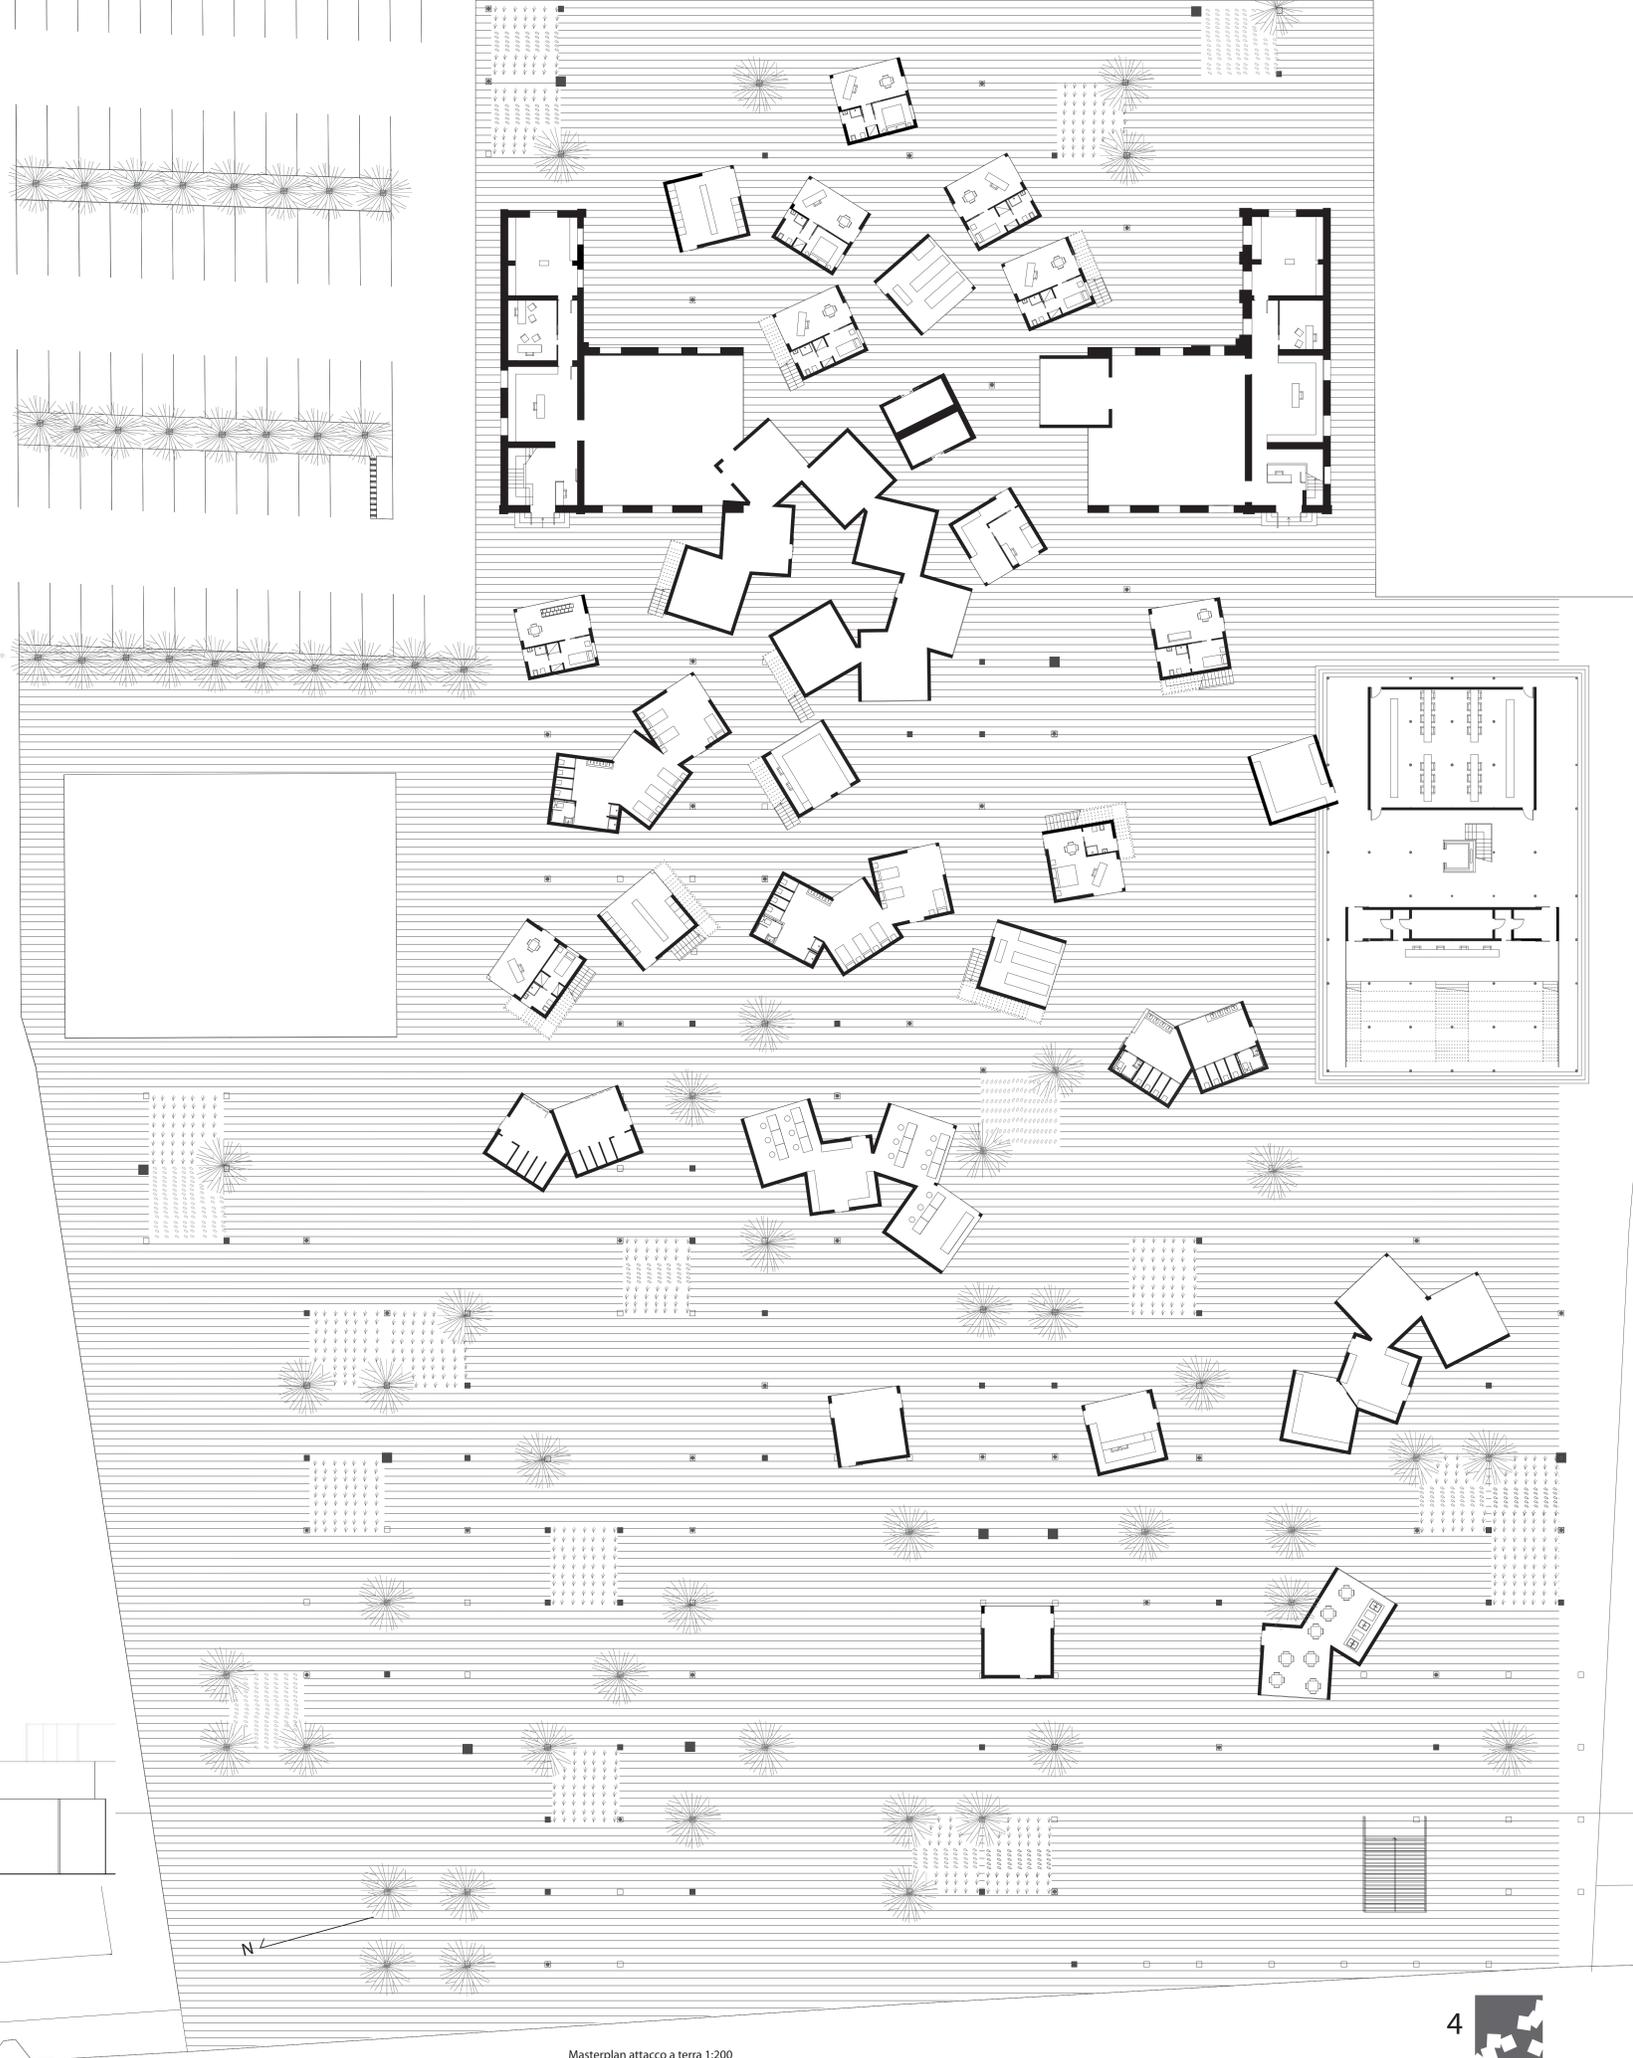

Masterplan attacco a terra 1:200