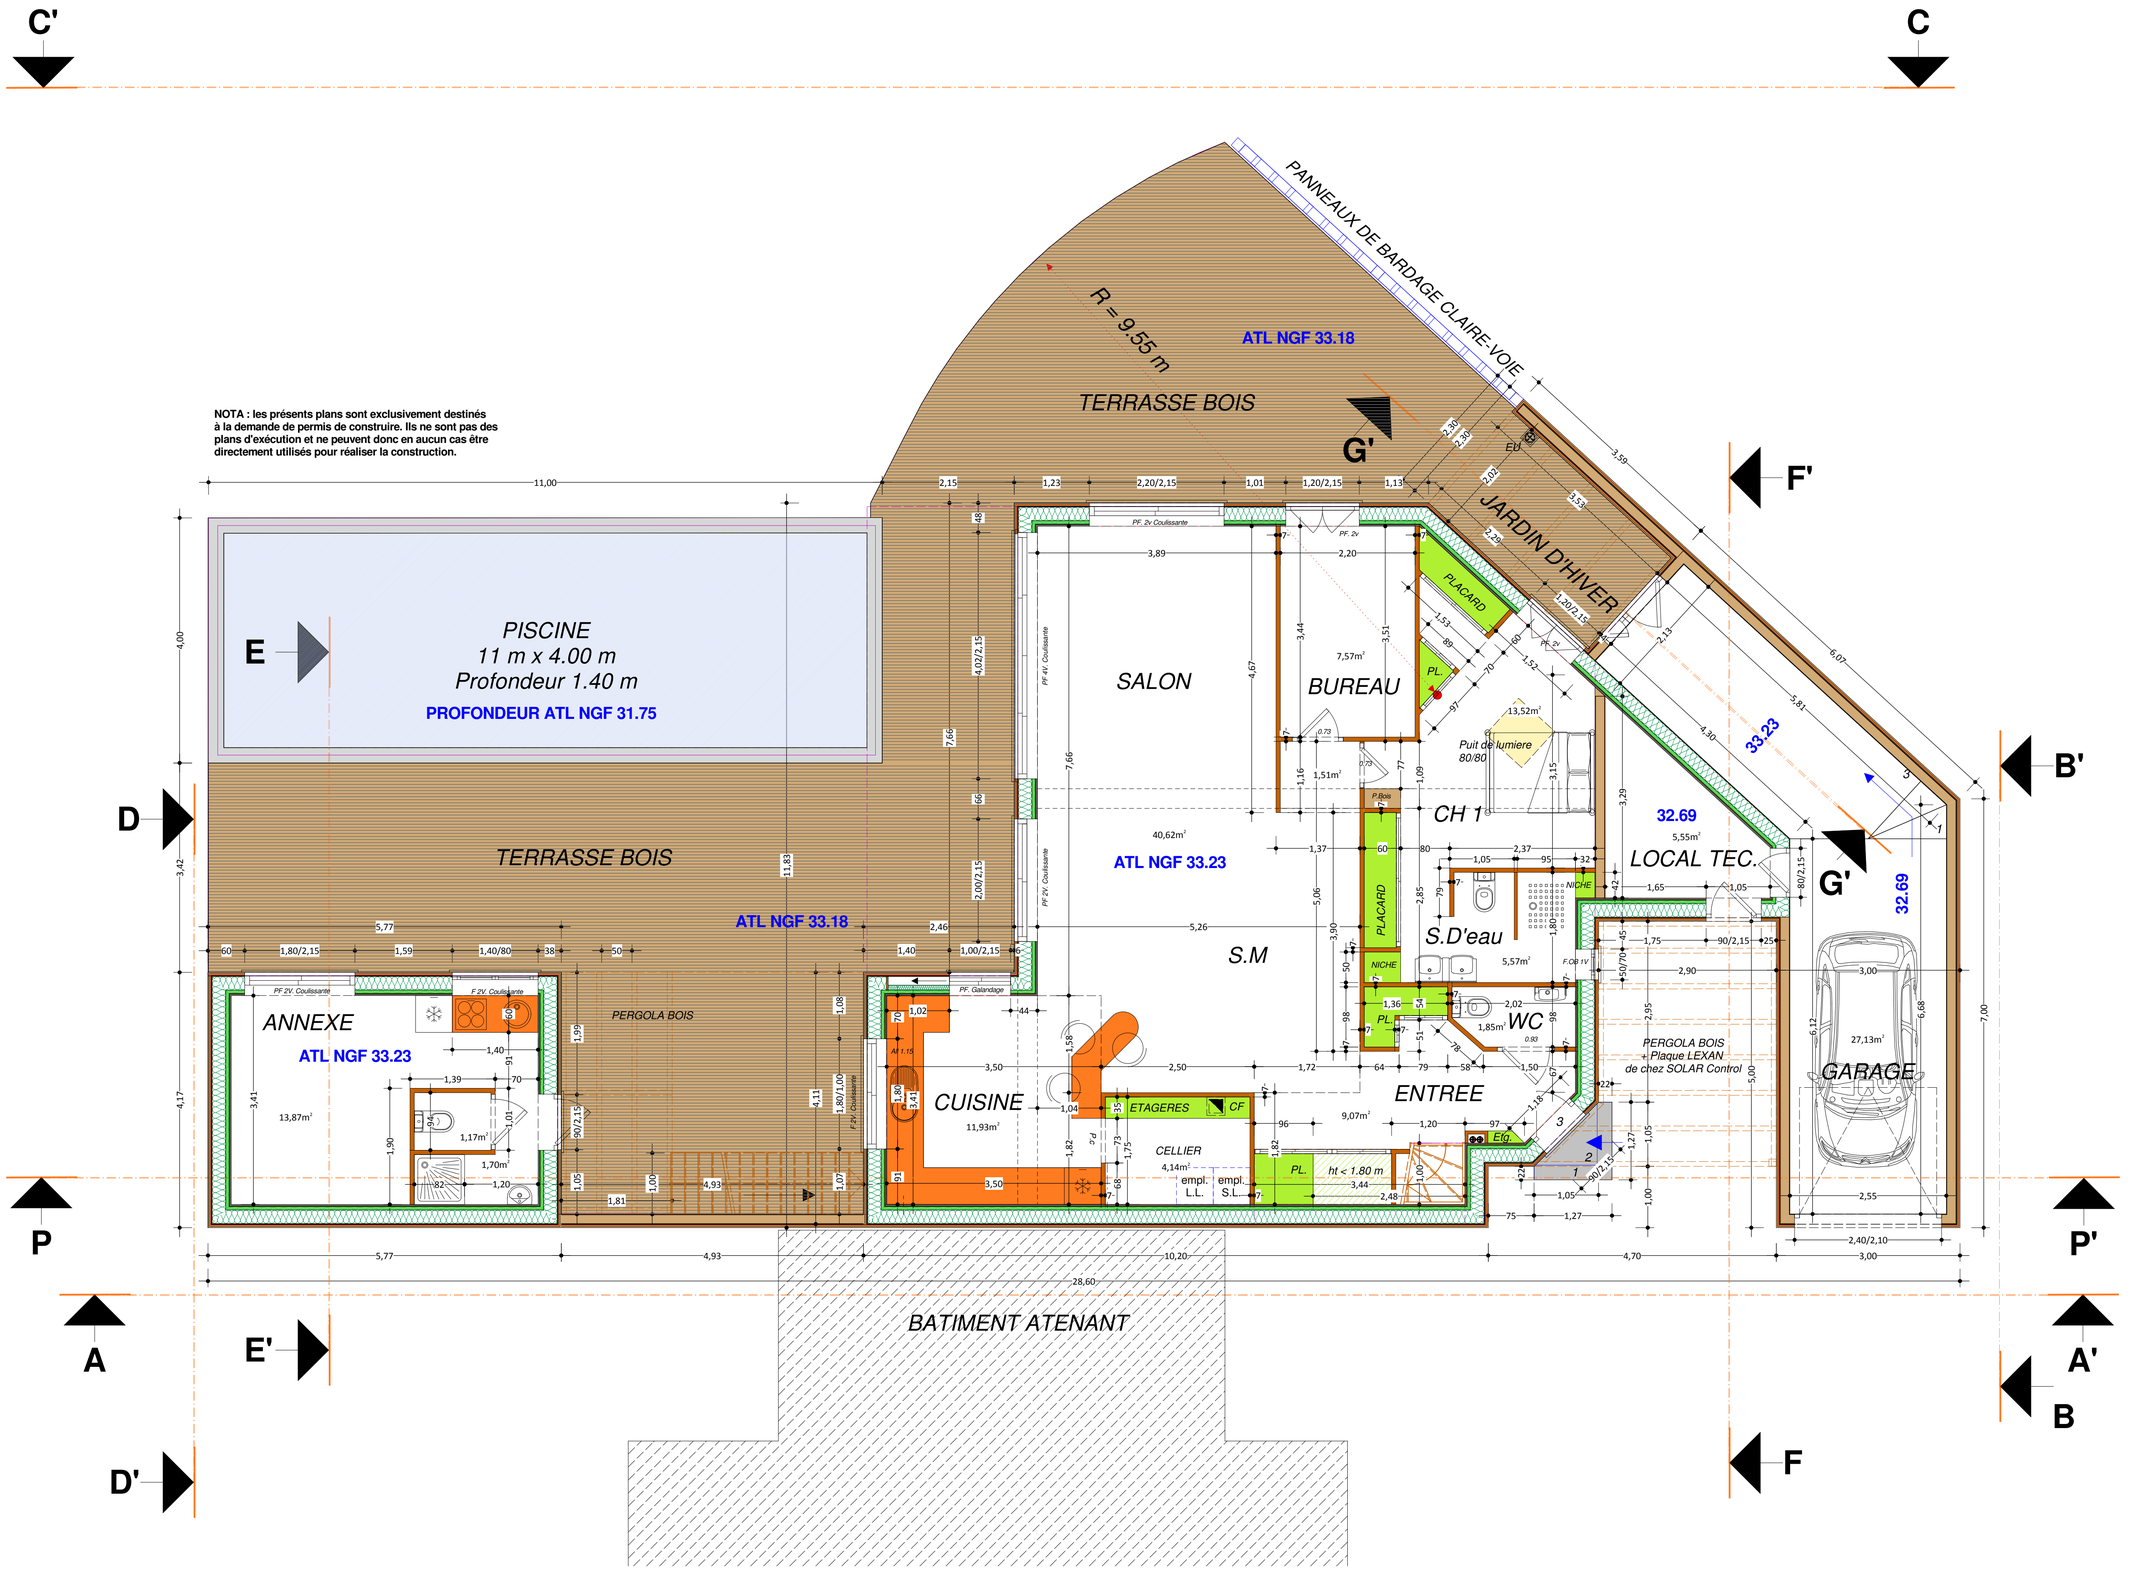


NOTA : les présents plans sont exclusivement destinés à la demande de permis de construire. Ils ne sont pas des plans d'exécution et ne peuvent donc en aucun cas être directement utilisés pour réaliser la construction.

**REZ DE CHAUSSEE**
**PLAN a ETAT PROJETE ECHELLE 1/50**